




**ПЛАН ГЕНЕРАЛНЕ РЕГУЛАЦИЈЕ
НАСЕЉА НОВИ БРАЧИН**

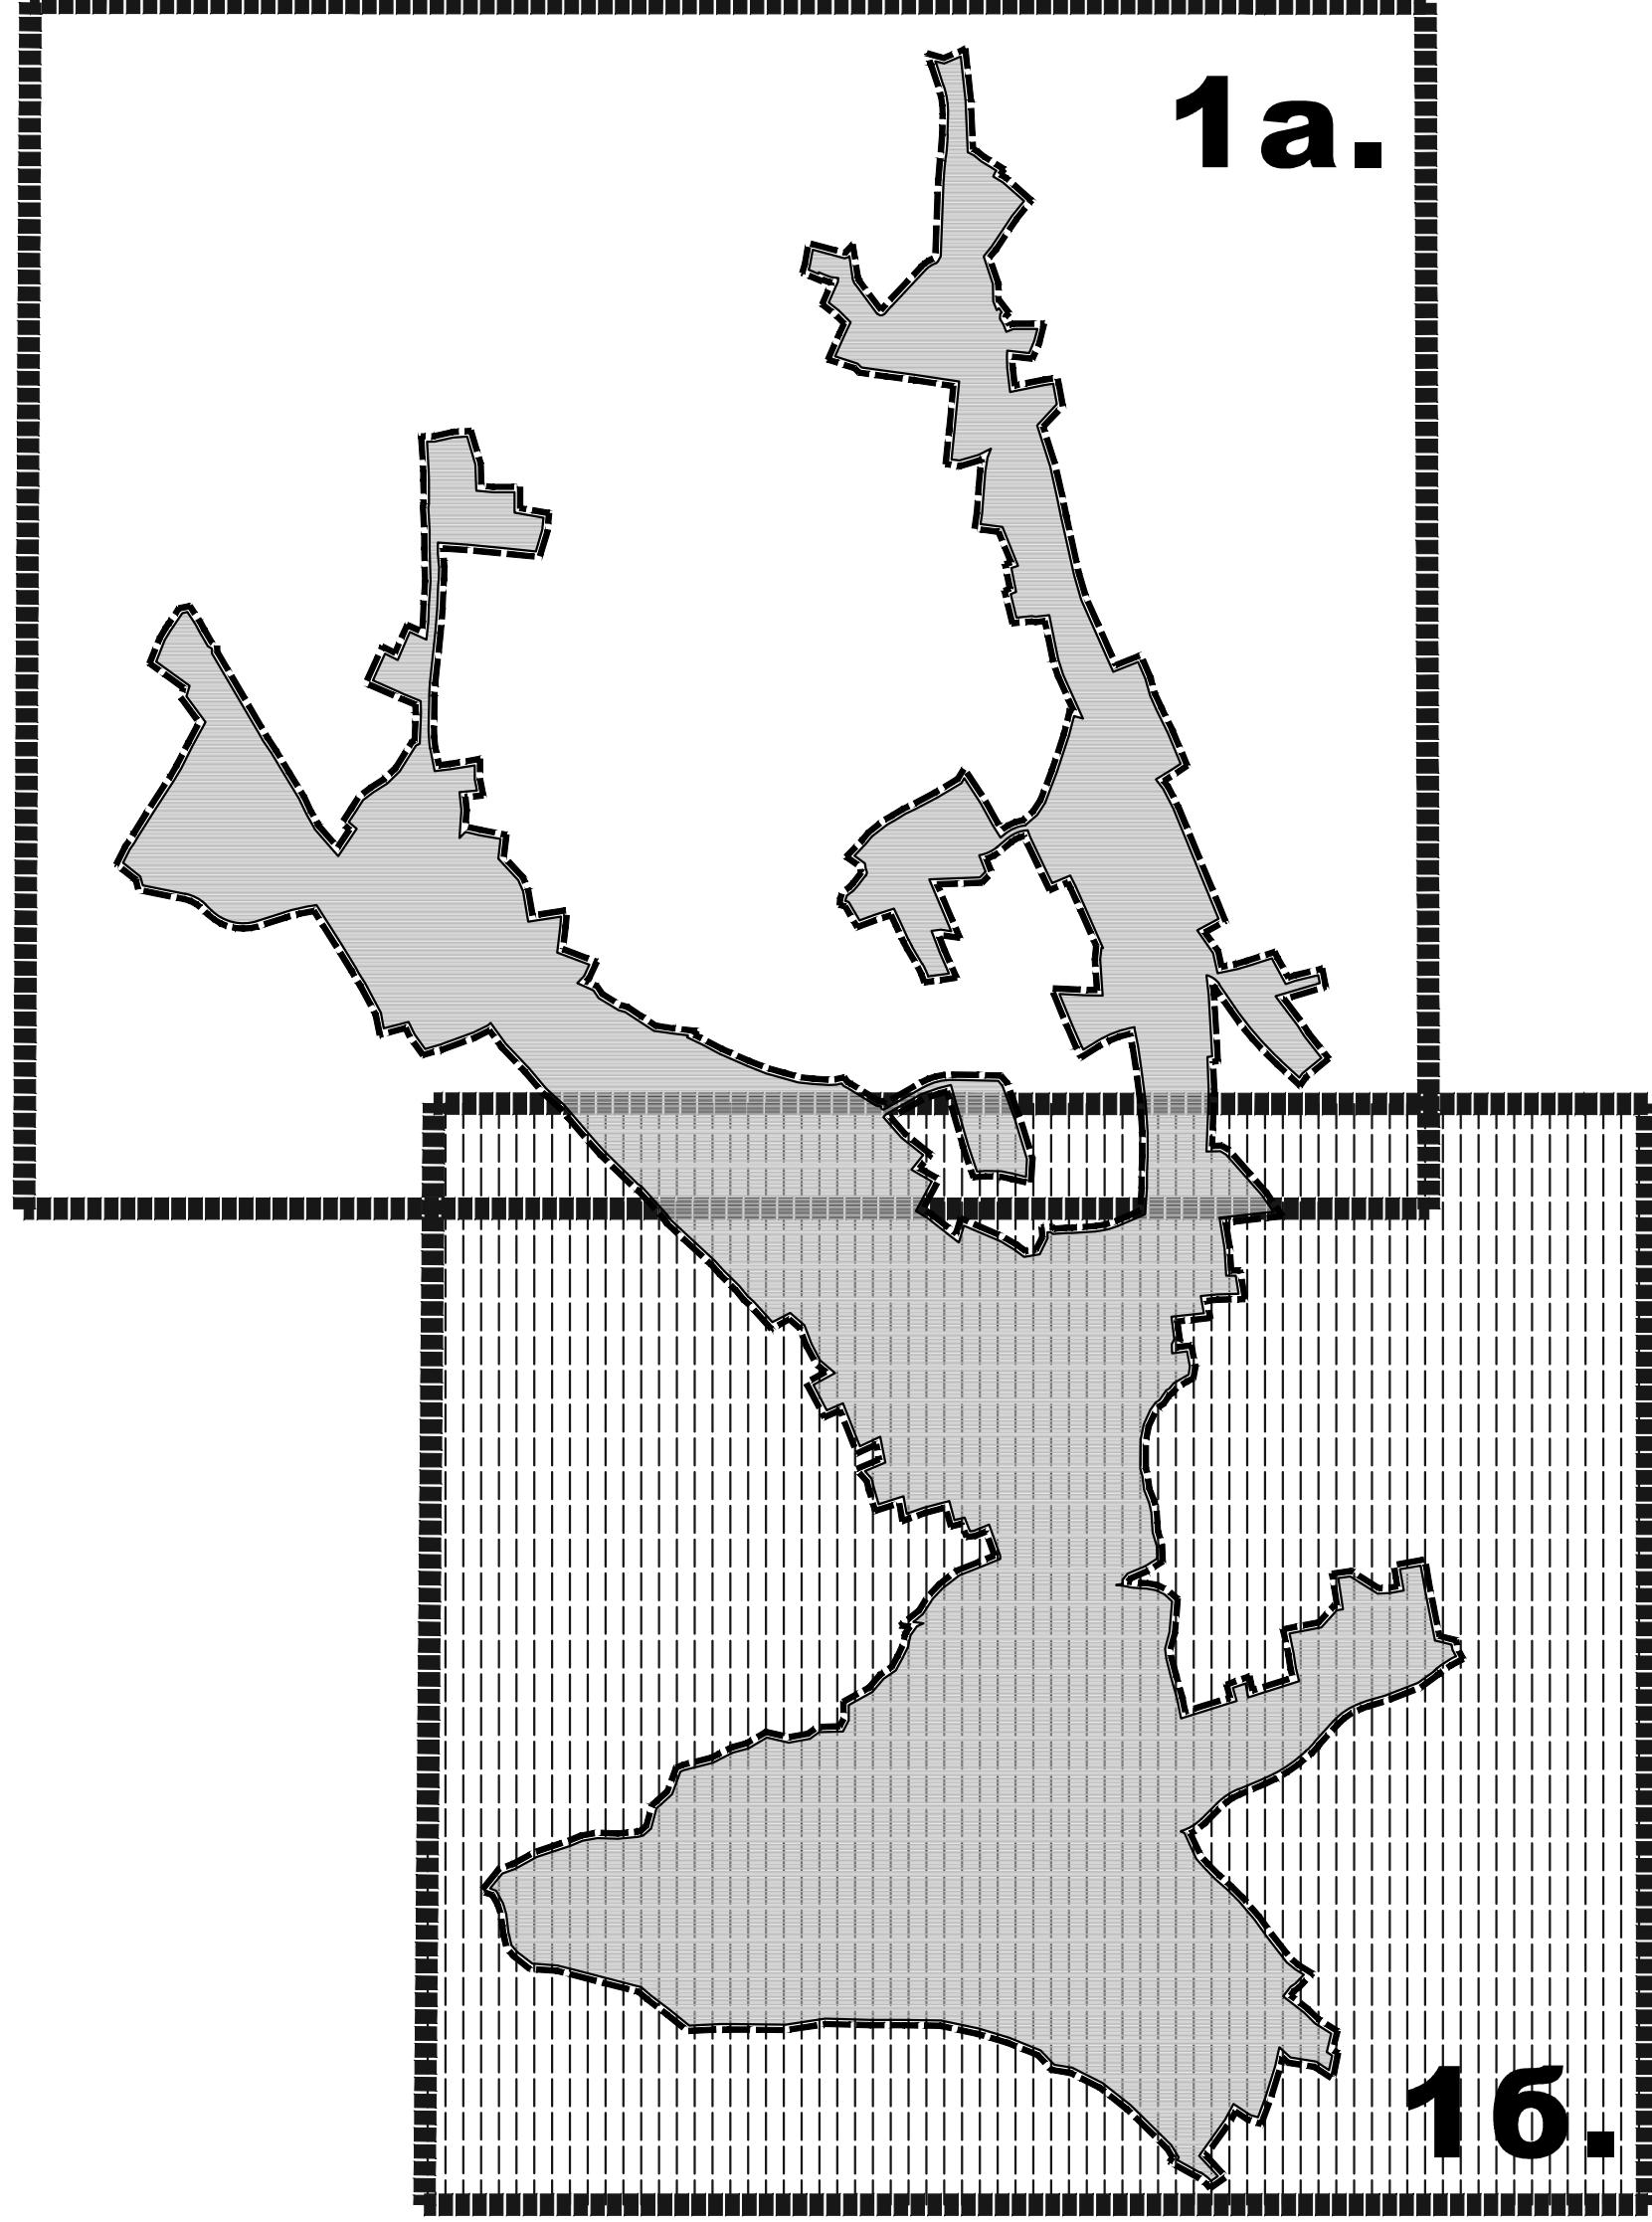

ЛЕГЕНДА
■■■■ ГРАНИЦА ПЛАНА ГЕНЕРАЛНЕ РЕГУЛАЦИЈЕ

**ПЛАН ГЕНЕРАЛНЕ РЕГУЛАЦИЈЕ
НАСЕЉА НОВИ БРАЧИН**

НАЗИВ ЛИСТА: **БРОЈ ЛИСТА:**

А КАТАСТАРСКО ТОПОГРАФСКИ ПЛАН
СА ГРАНИЦОМ ПЛАНА

16.

РАЗМЕРА: 1 : 2 500 **ДАТУМ:** 2015. г.
РУКОВОДИЛАЦ РАДНОГ ТИМА: Гордана Ковачевић, дипл. инж. арх.
ДИРЕКТОР: Владан Ђорђевић

НАРУЧИЛАЦ:
ОПШТИНА РАЖАЊ



12084

ISO 9001:2008

SRPS ISO 9001:2008

ОБРАЋИВАЧ: "ИНФОПЛАН" Д.О.О. АРАНЂЕЛОВАЦ