


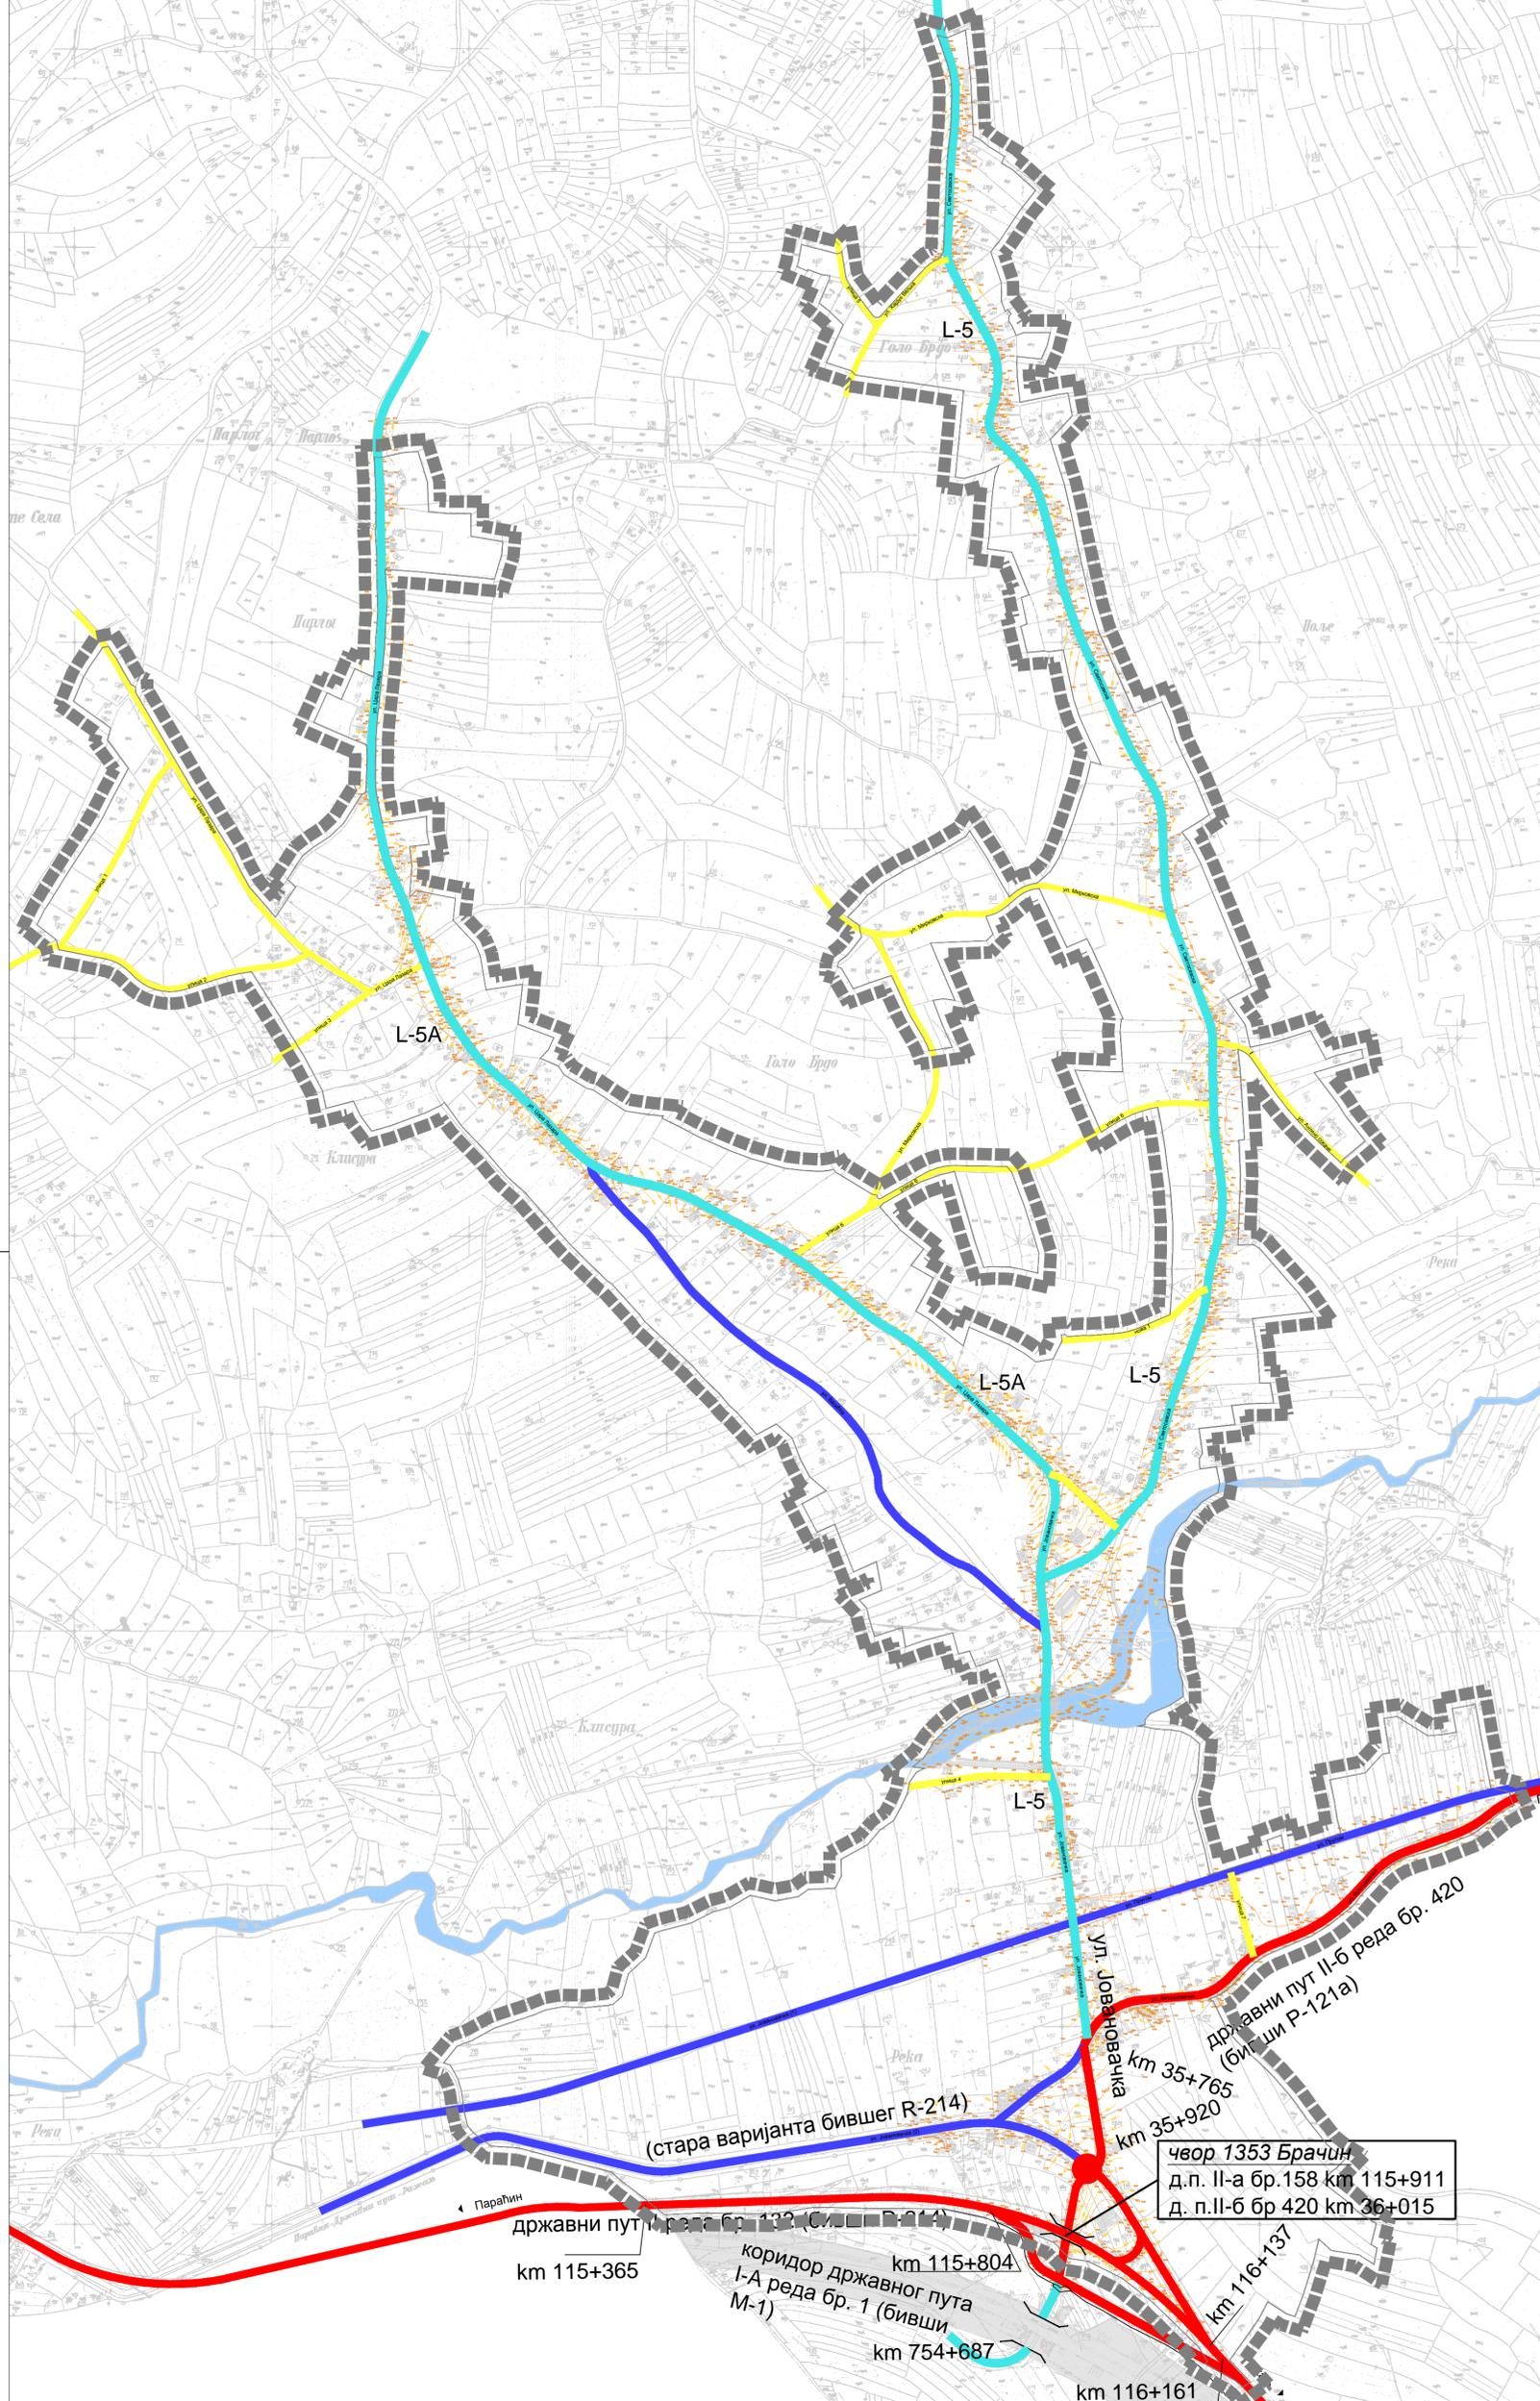

ПЛАН ГЕНЕРАЛНЕ РЕГУЛАЦИЈЕ  
НАСЕЉА НОВИ БРАЧИН



ЛЕГЕНДА

- граница обухвата плана
- државни пут - саобраћајница 1. ранга
- општински пут - саобраћајница 2. ранга
- сабирна улица - саобраћајница 3. ранга
- саобраћајница 4. ранга
- водно земљиште

ПЛАН ГЕНЕРАЛНЕ РЕГУЛАЦИЈЕ  
НАСЕЉА НОВИ БРАЧИН

НАЗИВ ЛИСТА: БРОЈ ЛИСТА:

САОБРАЋАЈНО РЕШЕЊЕ **3.1**

РАЗМЕРА: 1 : 5 000 ДАТУМ: 2015. г.

РУКОВОДИЛАЦ РАДНОГ ТИМА:  
Гордана Ковачевић, дипл. инж. арх.

ДИРЕКТОР:  
Владан Ђорђевић

НАРУЧИЛАЦ:  
ОПШТИНА РАЖАЊ

ОБРАЂИВАЧ: "ИНФОПЛАН" Д.О.О. АРАНЂЕЛОВАЦ



12084  
ISO 9001:2008  
SRPS ISO 9001:2008