



ПРЕСЕК 1 - 1



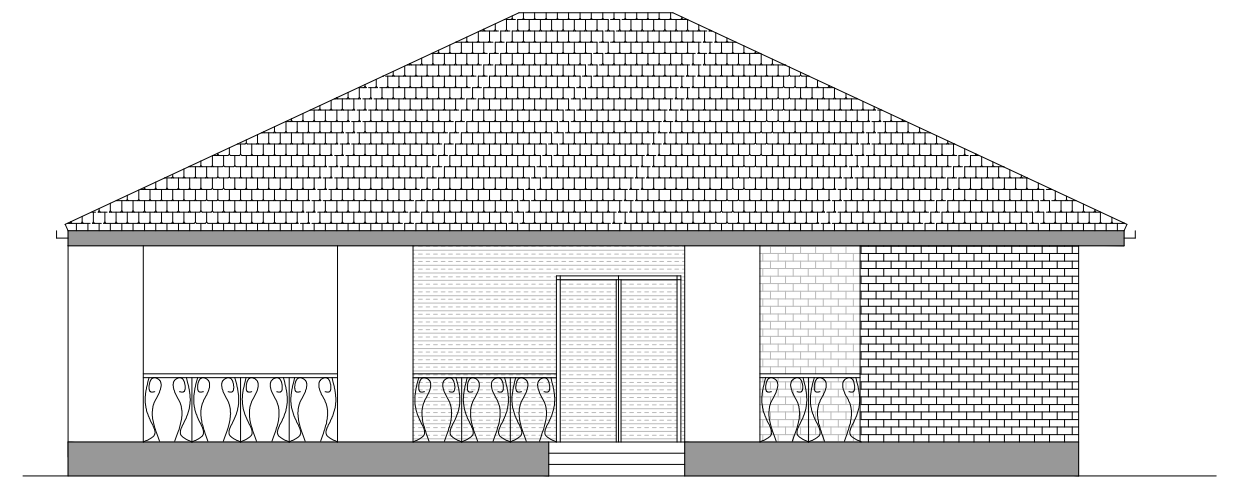

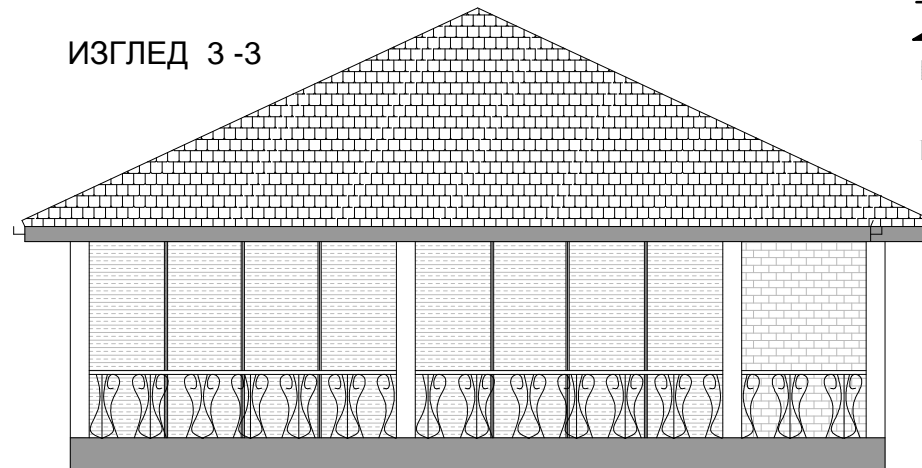


ИЗГЛЕД 2 - 2

ИЗГЛЕД 3 - 3



**ЛЕГЕНДА:**

-  улаз у објект
-  дрвени стуб 100x25 cm
-  бетонски стуб 25x25 cm
-  камени зид
- ① тераса (отворени део за ручавање)
- ② ресторан (затворени део за ручавање)
- ③ рецепција/шанк-бар
- ④ гардероба
- ⑤ мокри чвор
- ⑥ кухиња

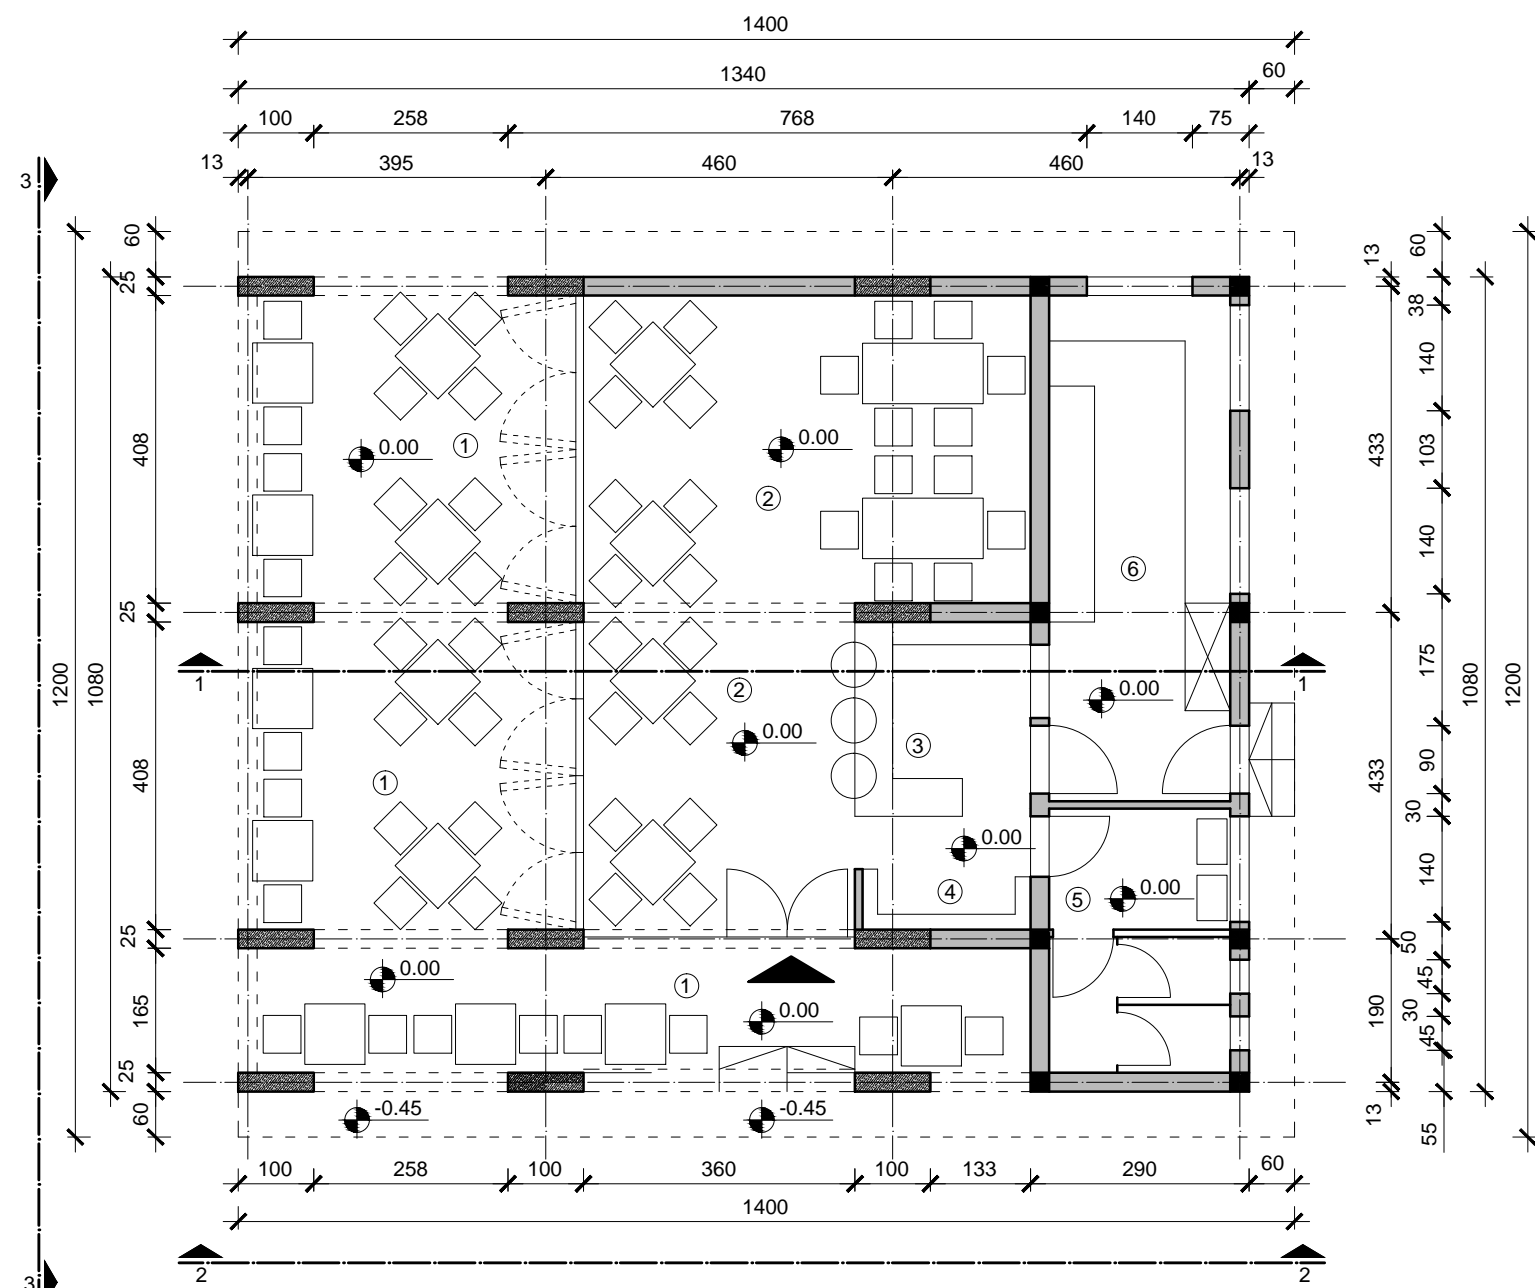

ОСНОВА

<b>УРБАНИСТИЧКИ ПРОЈЕКАТ "ЕТНО ДВОРИШТА " У РАЖЊУ</b>	
<b>НАЗИВ ЛИСТА:</b>	<b>БРОЈ ЛИСТА:</b>
<b>ИДЕЈНО РЕШЕЊЕ ЕТНО РЕСТОРАНА - ГЛАВНА КУЋА -</b>	
<b>5.6</b>	
<b>РАЗМЕРА:</b> 1 : 100	<b>ДАТУМ:</b> 2015. г.
<b>РУКОВОДИЛАЦ РАДНОГ ТИМА:</b> Драгана Стојиловић, дипл. инж. арх.	<b>ДИРЕКТОР:</b> Владан Ђорђевић
 <b>НАРУЧИЛАЦ:</b> ОПШТИНА РАЖАЊ	
<b>ОБРАЂИВАЧ:</b> "ИНФОПЛАН" Д.О.О. АРАНЂЕЛОВАЦ	12084 ISO 9001:2008 SRPS ISO 9001:2008