


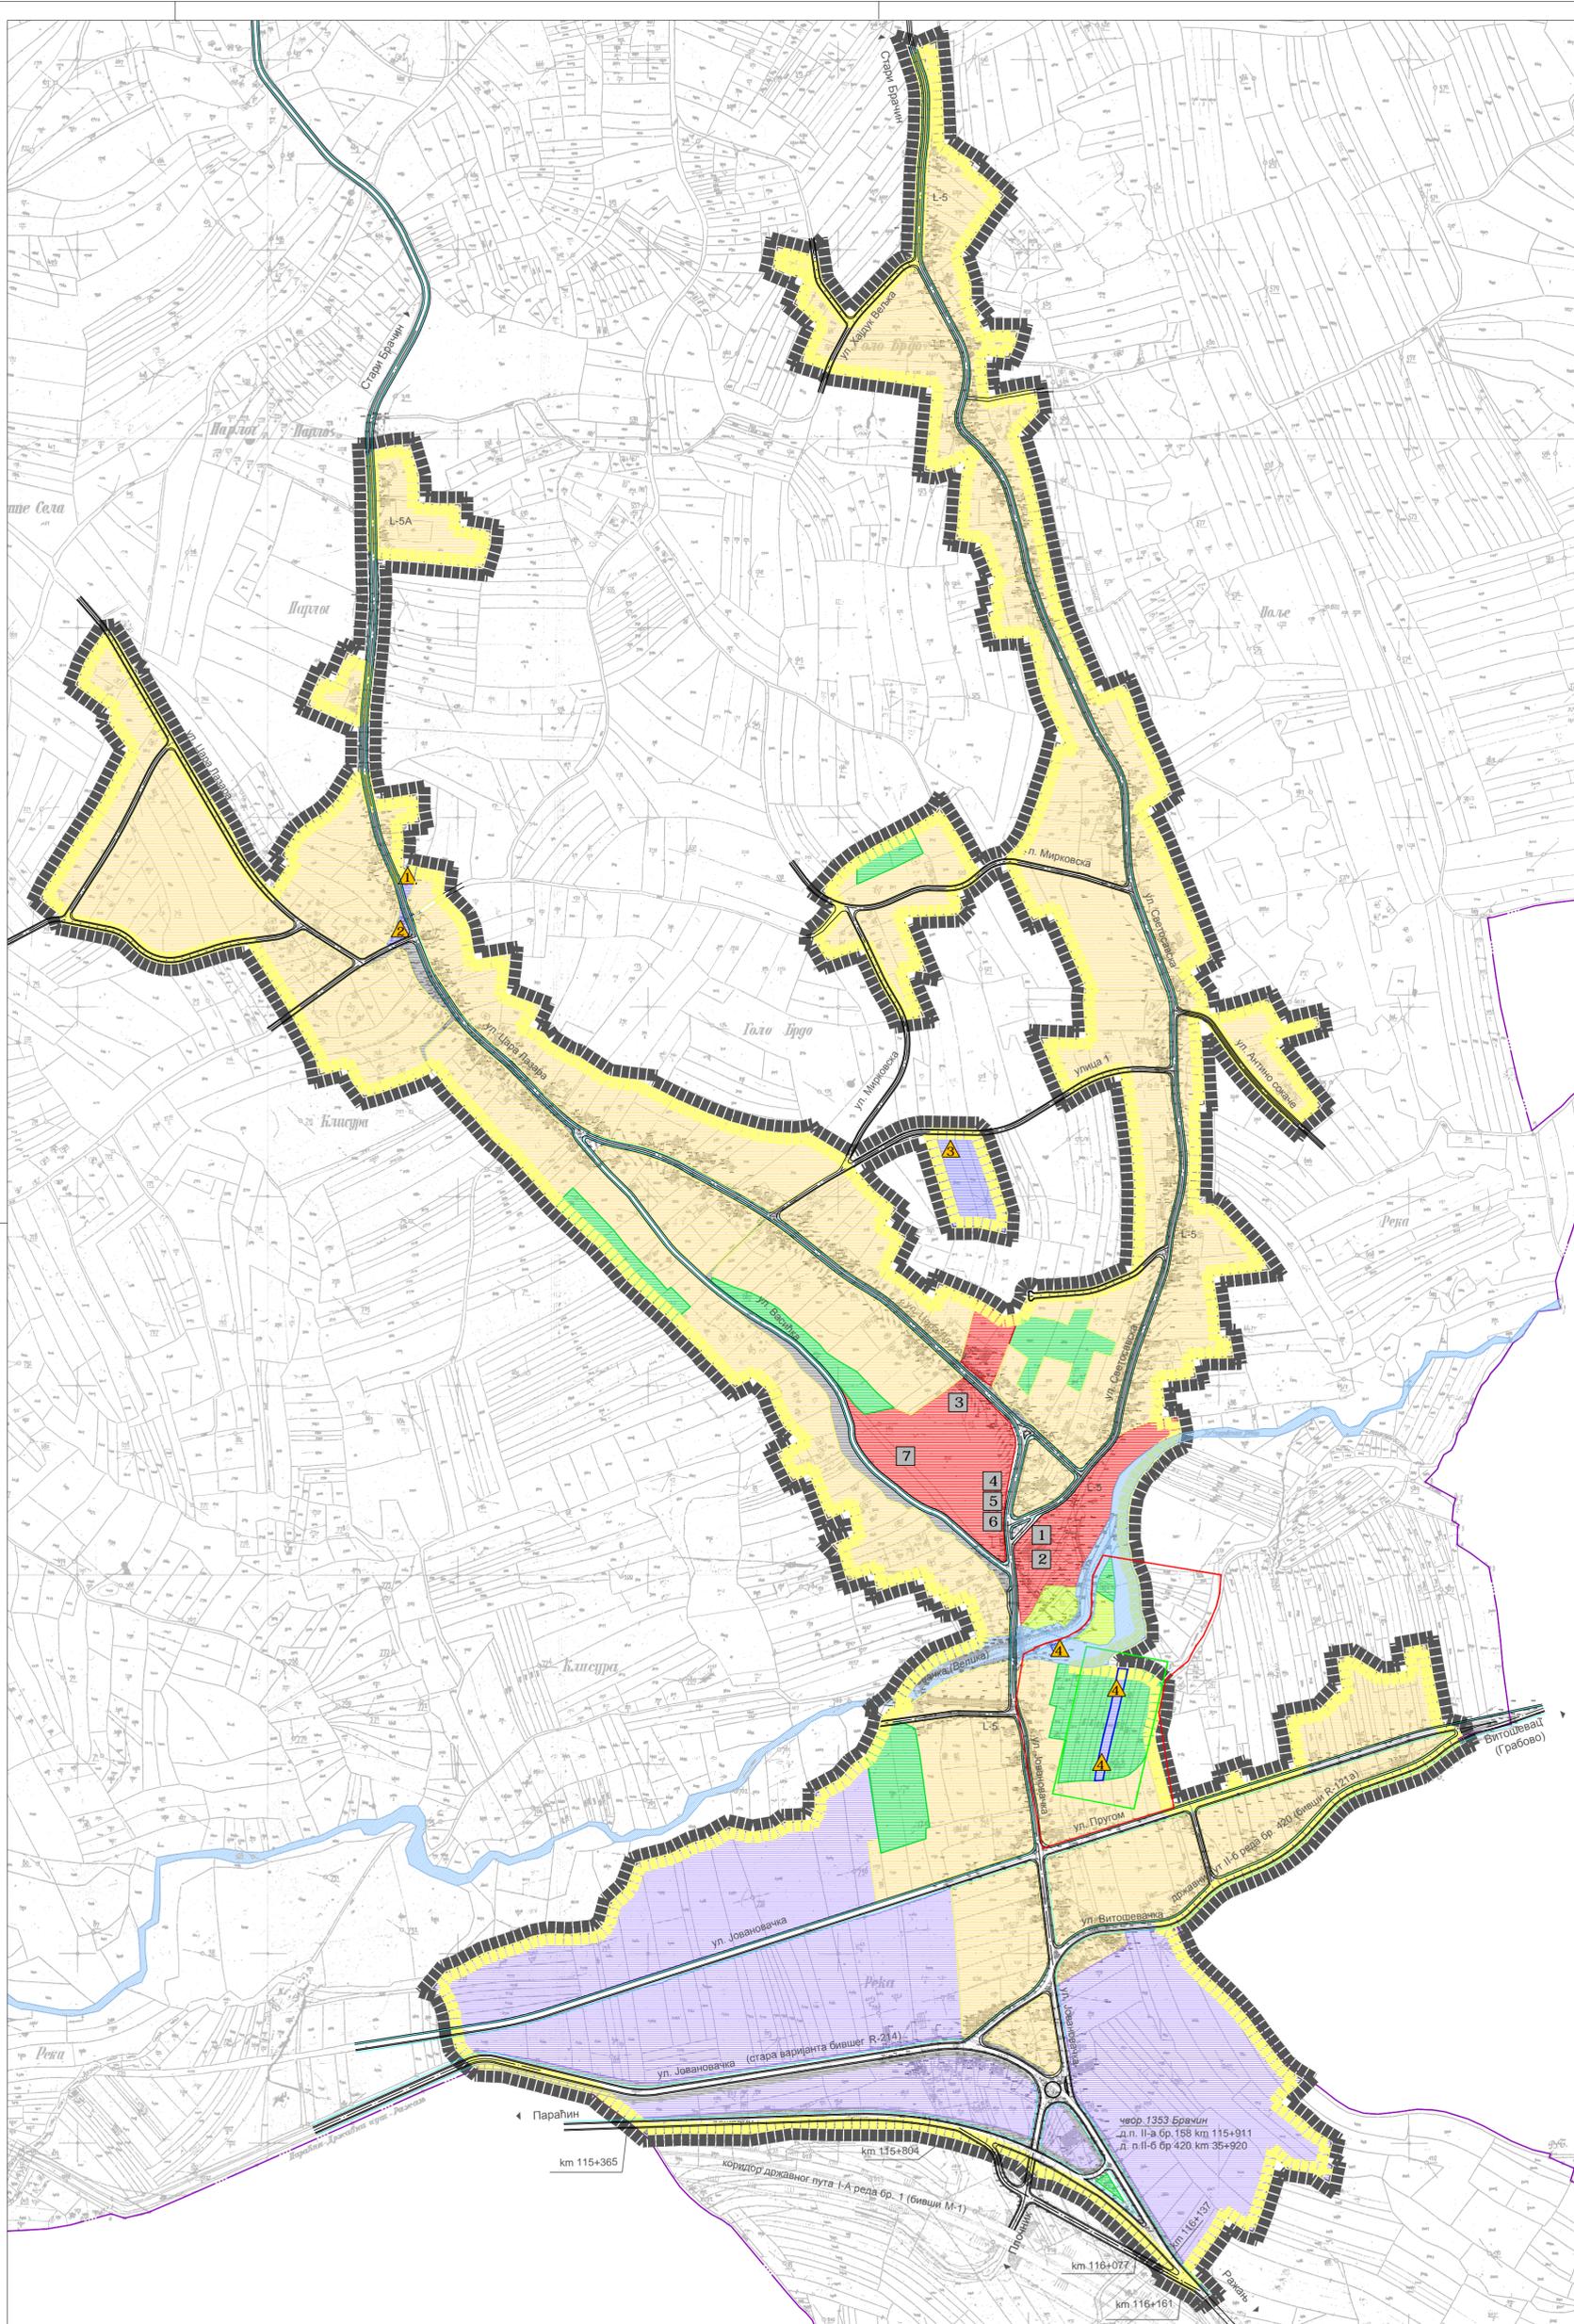

**ПЛАН ГЕНЕРАЛНЕ РЕГУЛАЦИЈЕ
НАСЕЉА НОВИ БРАЧИН**



ЛЕГЕНДА

- ГРАНИЦА ОБУХВАТА ПЛАНА
- ГРАНИЦА КАТАСТАРСКЕ ОПШТИНЕ
- ГРАНИЦА ГРАЂЕВИНСКОГ ПОДРУЧЈА
- САОБРАЋАЈНИЦЕ
- осовина саобраћајница
- коловоз
- тротоар
- одводни јарак; ригол

ПОВРШИНЕ И ОБЈЕКТИ ЈАВНЕ НАМЕНЕ

- ОБЈЕКТИ ЈАВНЕ НАМЕНЕ
- 1 ОСНОВНА ШКОЛА
- 2 ВРТИЋ
- 3 ДОМ КУЛТУРЕ
- 4 ПОШТА
- 5 АМБУЛАНТА
- 6 МЕСНА КАНЦЕЛАРИЈА
- 7 ФУДБАЛСКИ ТЕРЕН
- СПОРТ И РЕКРЕАЦИЈА
- КОМУНАЛНИ ОБЈЕКТИ
- ▲ РЕЗЕРВОАР ЗА ВОДУ ▲ ПОСТОЈЕЋИ БУНАРИ
- ▲ ТРАФОСТАНИЦА
- ▲ ГРОБЉЕ
- НЕРЕГУЛИСАНО ПОСТОЈЕЋЕ ПУТНО ЗЕМЉИШТЕ
- ОСТАЛЕ НАМЕНЕ
- РУРАЛНО СТАНОВАЊЕ
- ПРОИЗВОДНЕ ДЕЛАТНОСТИ
- ОСТАЛО ЗЕЛЕНИЛО
- ЗЕМЉИШТЕ ИЗВАН ГРАНИЦА ГРАЂЕВИНСКОГ ПОДРУЧЈА
- ВОДНО ЗЕМЉИШТЕ
- ЗОНЕ САНИТАРНЕ ЗАШТИТЕ ИЗВОРИШТА "БРАЧИН":
- ЗОНА НЕПОСРЕДНЕ ЗАШТИТЕ
- УЖА ЗОНА ЗАШТИТЕ
- ШИРА ЗОНА ЗАШТИТЕ

**ПЛАН ГЕНЕРАЛНЕ РЕГУЛАЦИЈЕ
НАСЕЉА НОВИ БРАЧИН**

РАЖАЊ	НАЗИВ ЛИСТА:		БРОЈ ЛИСТА:	
	ПЛАН НАМЕНЕ ПОВРШИНА		5.	
РАЗМЕРА: 1 : 5 000		ДАТУМ: 2015. г.		
РУКОВОДАЦ РАДНОГ ТИМА: Гордана Ковачевић, дипл. инж. арх.		ДИРЕКТОР: Владан Ђорђевић		
НАРУЧИЛАЦ: ОПШТИНА РАЖАЊ				
ОБРАЂИВАЧ: "ИНФОПЛАН" Д.О.О. АРАНЂЕЛОВАЦ				