











ЛЕГЕНДА:


-  ГРАНИЦА ПЛАНА ДЕТАЉНЕ РЕГУЛАЦИЈЕ
-  ГРАНИЦА ГРАЂЕВИНСКОГ ПОДРУЧЈА
-  ПЛАНИРАНА ГРАЂЕВИНСКА ЛИНИЈА
-  РЕГУЛАЦИОНА ЛИНИЈА

ЗЕМЉИШТЕ ЈАВНЕ НАМЕНЕ


-  **САОБРАЋАЈНИЦЕ**
-  **КОМУНАЛНИ ОБЈЕКТИ**
-  **постројење за пречишћавање отпадних вода**
-  **ПАРКОВСКЕ ПОВРШИНЕ - парк шума**

ГРАЂЕВИНСКО ЗЕМЉИШТЕ ОСТАЛИХ НАМЕНА

-  **СТАНОВАЊЕ НИСКЕ ГУСТИНЕ (10-40 ст./ha)**

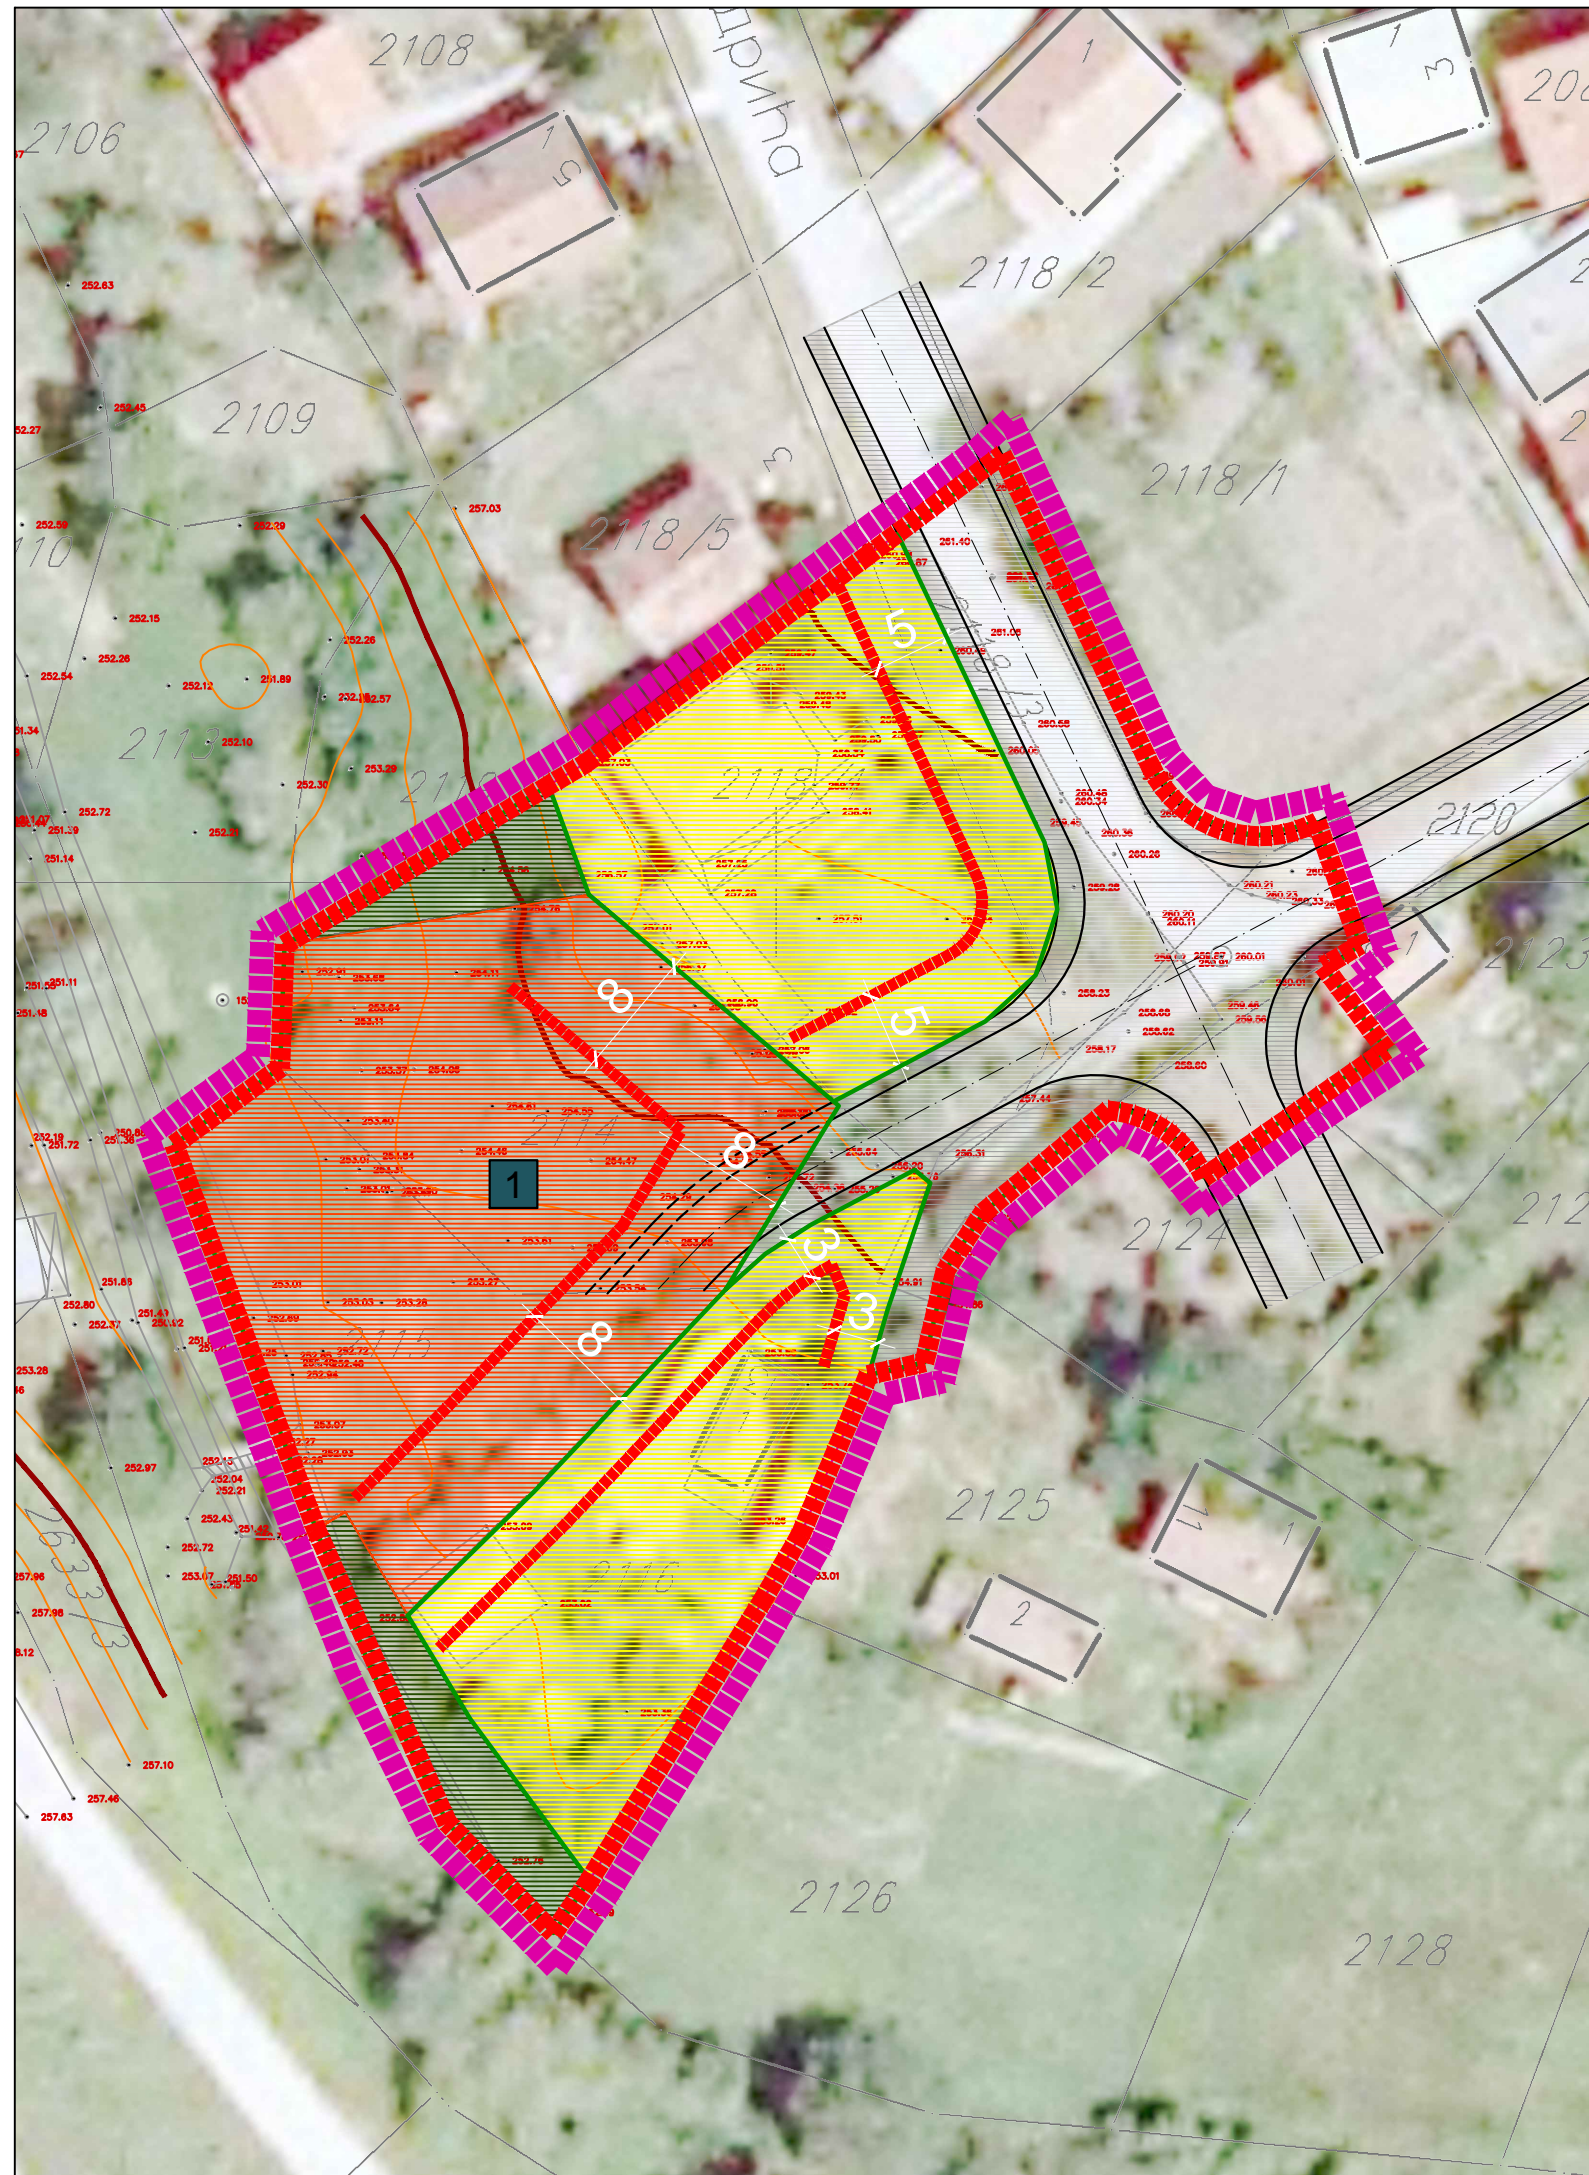

**ПЛАН ДЕТАЉНЕ РЕГУЛАЦИЈЕ
ЗА ИЗГРАДЊУ СИСТЕМА ЗА
ПРЕЧИШЋАВАЊЕ ОТПАДНИХ ВОДА**

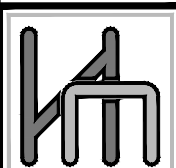Р А Ж А Њ	НАЗИВ ЛИСТА:	БРОЈ ЛИСТА:	8.
	УРБАНИСТИЧКА РЕГУЛАЦИЈА СА ГРАЂЕВИНСКИМ ЛИНИЈАМА		
	РАЗМЕРА: 1 : 500	ДАТУМ: 2014 година	
	РУКОВОДИЛАЦ РАДНОГ ТИМА: Јадранка Каралић, дипл. инж. арх.	ДИРЕКТОР: Владан Ђорђевић	
 НАРУЧИЛАЦ: Општинска управа општине Ражањ		ИНФОПЛАН ДРУШТВО СА ОГРАНИЧЕНОМ ОДГОВОРНОШЋУ ЗА ПЛАНИРАЊЕ, ПРОЈЕКТОВАЊЕ, АУТОМАТСКУ ОБРАДУ ПОДАТАКА И ИНЖЕЊЕРИНГ "ИНФОПЛАН" Д.О.О. АРАНЂЕЛОВАЦ	