


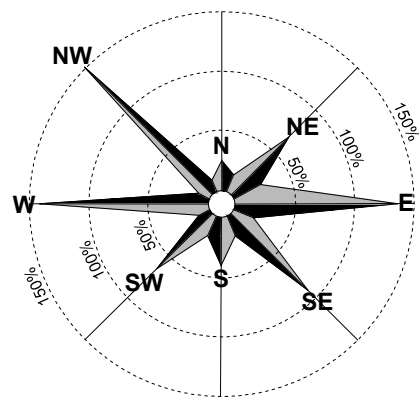

ПЛАН ДЕТАЉНЕ РЕГУЛАЦИЈЕ  
За изградњу заштитног водног објекта-насипа на десној обали реке Јужне Мораве,  
на простору К.О. Прасковча, на подручју насеља Прасковча у Општини Ражањ



КООРДИНАТЕ О ТАЧАКА

| O  | Y          | X          |
|----|------------|------------|
| O1 | 7544548.91 | 4829379.34 |
| O2 | 7544828.84 | 4829322.09 |

КООРДИНАТЕ Т ТАЧАКА

| T  | Y          | X          |
|----|------------|------------|
| T1 | 7544503.32 | 4829354.70 |
| T2 | 7544534.10 | 4829356.08 |
| T3 | 7544562.23 | 4829400.26 |
| T4 | 7544777.97 | 4829282.51 |
| T5 | 7544833.81 | 4829291.97 |
| T6 | 7544824.59 | 4829347.86 |

КООРДИНАТЕ ТАЧАКА ОСОВИНЕ НАСИПА

| O   | Y          | X          |
|-----|------------|------------|
| On1 | 7544383.46 | 4829804.65 |
| On2 | 7544763.73 | 4829716.76 |

КООРДИНАТЕ ТАЧАКА КРУНЕ НАСИПА

| T   | Y          | X          |
|-----|------------|------------|
| Tn1 | 7544330.63 | 4829827.61 |
| Tn2 | 7544455.07 | 4829250.58 |

ЕЛЕМЕНТИ КРИВИНА

| T  | α         | R     | Tg    | Lk    | S     |
|----|-----------|-------|-------|-------|-------|
|    | [ d ' " ] | [ m ] | [ m ] | [ m ] | [ m ] |
| T1 | 86 04 17  | 10    | 9,34  | 15,02 | 3,68  |
| T2 | 54 56 42  | 10    | 5,20  | 9,59  | 1,27  |
| T3 | 52 27 54  | 10    | 4,93  | 9,16  | 1,15  |
| T4 | 56 06 26  | 10    | 5,33  | 9,79  | 1,33  |
| T5 | 89 45 29  | 10    | 9,96  | 15,67 | 4,11  |
| T6 | 64 21 00  | 10    | 6,29  | 11,23 | 1,81  |


ЕЛЕМЕНТИ КРИВИНА НАСИПА

| Tn  | α         | R     | Tg     | Lk     | S      |
|-----|-----------|-------|--------|--------|--------|
|     | [ d ' " ] | [ m ] | [ m ]  | [ m ]  | [ m ]  |
| Tn1 | 71 18 14  | 46,8  | 33,58  | 58,25  | 10,80  |
| Tn2 | 88 38 33  | 400   | 390,63 | 618,84 | 159,11 |


НОРМАЛНИ ПРОФИЛИ

P 1:100

1 - 1

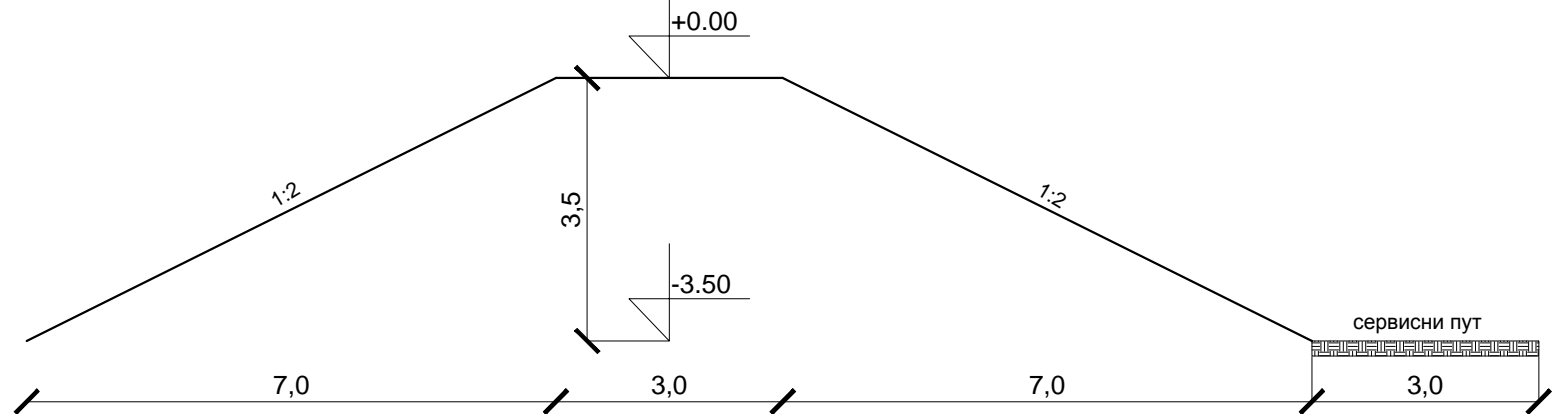

2 - 2

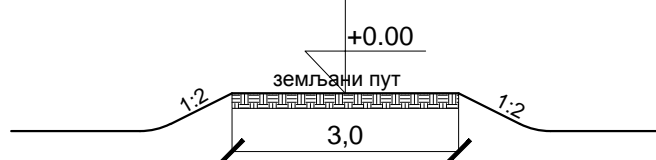

ЛЕГЕНДА

- ГРАНИЦА ПЛАНА
- САОБРАЋАЈНИЦЕ
- РЕГУЛАЦИОНА ЛИНИЈА

ПЛАН ДЕТАЉНЕ РЕГУЛАЦИЈЕ

За изградњу заштитног водног објекта-насипа на десној обали  
реке Јужне Мораве, на простору К.О. Прасковча, на подручју  
насеља Прасковча у Општини Ражањ

|  |                 |
|--|-----------------|
| НАЗИВ ЛИСТА:   | БРОЈ ЛИСТА:     |
| Ситуациони план одбрамбеног<br>насипа са попречним профилем и<br>елементима геодетског обележавања | 3.              |
| РАЗМЕРА: 1 : 1 000   | ДАТУМ: 2017. г. |

|  |                                |
|--|--------------------------------|
| РУКОВОДИЛАЦ РАДНОГ ТИМА:<br>Јадранка Каралић дипл. инж. арх. | ДИРЕКТОР:<br>Драган Агатуновић |
|--|--------------------------------|

НАРУЧИЛАЦ:  
ОПШТИНА РАЖАЊ



ОБРАЋИВАЧ: "ИНФОПЛАН" Д.О.О. АРАНЂЕЛОВАЦ

12084  
ISO 9001:2008  
SRPS ISO 9001:2008