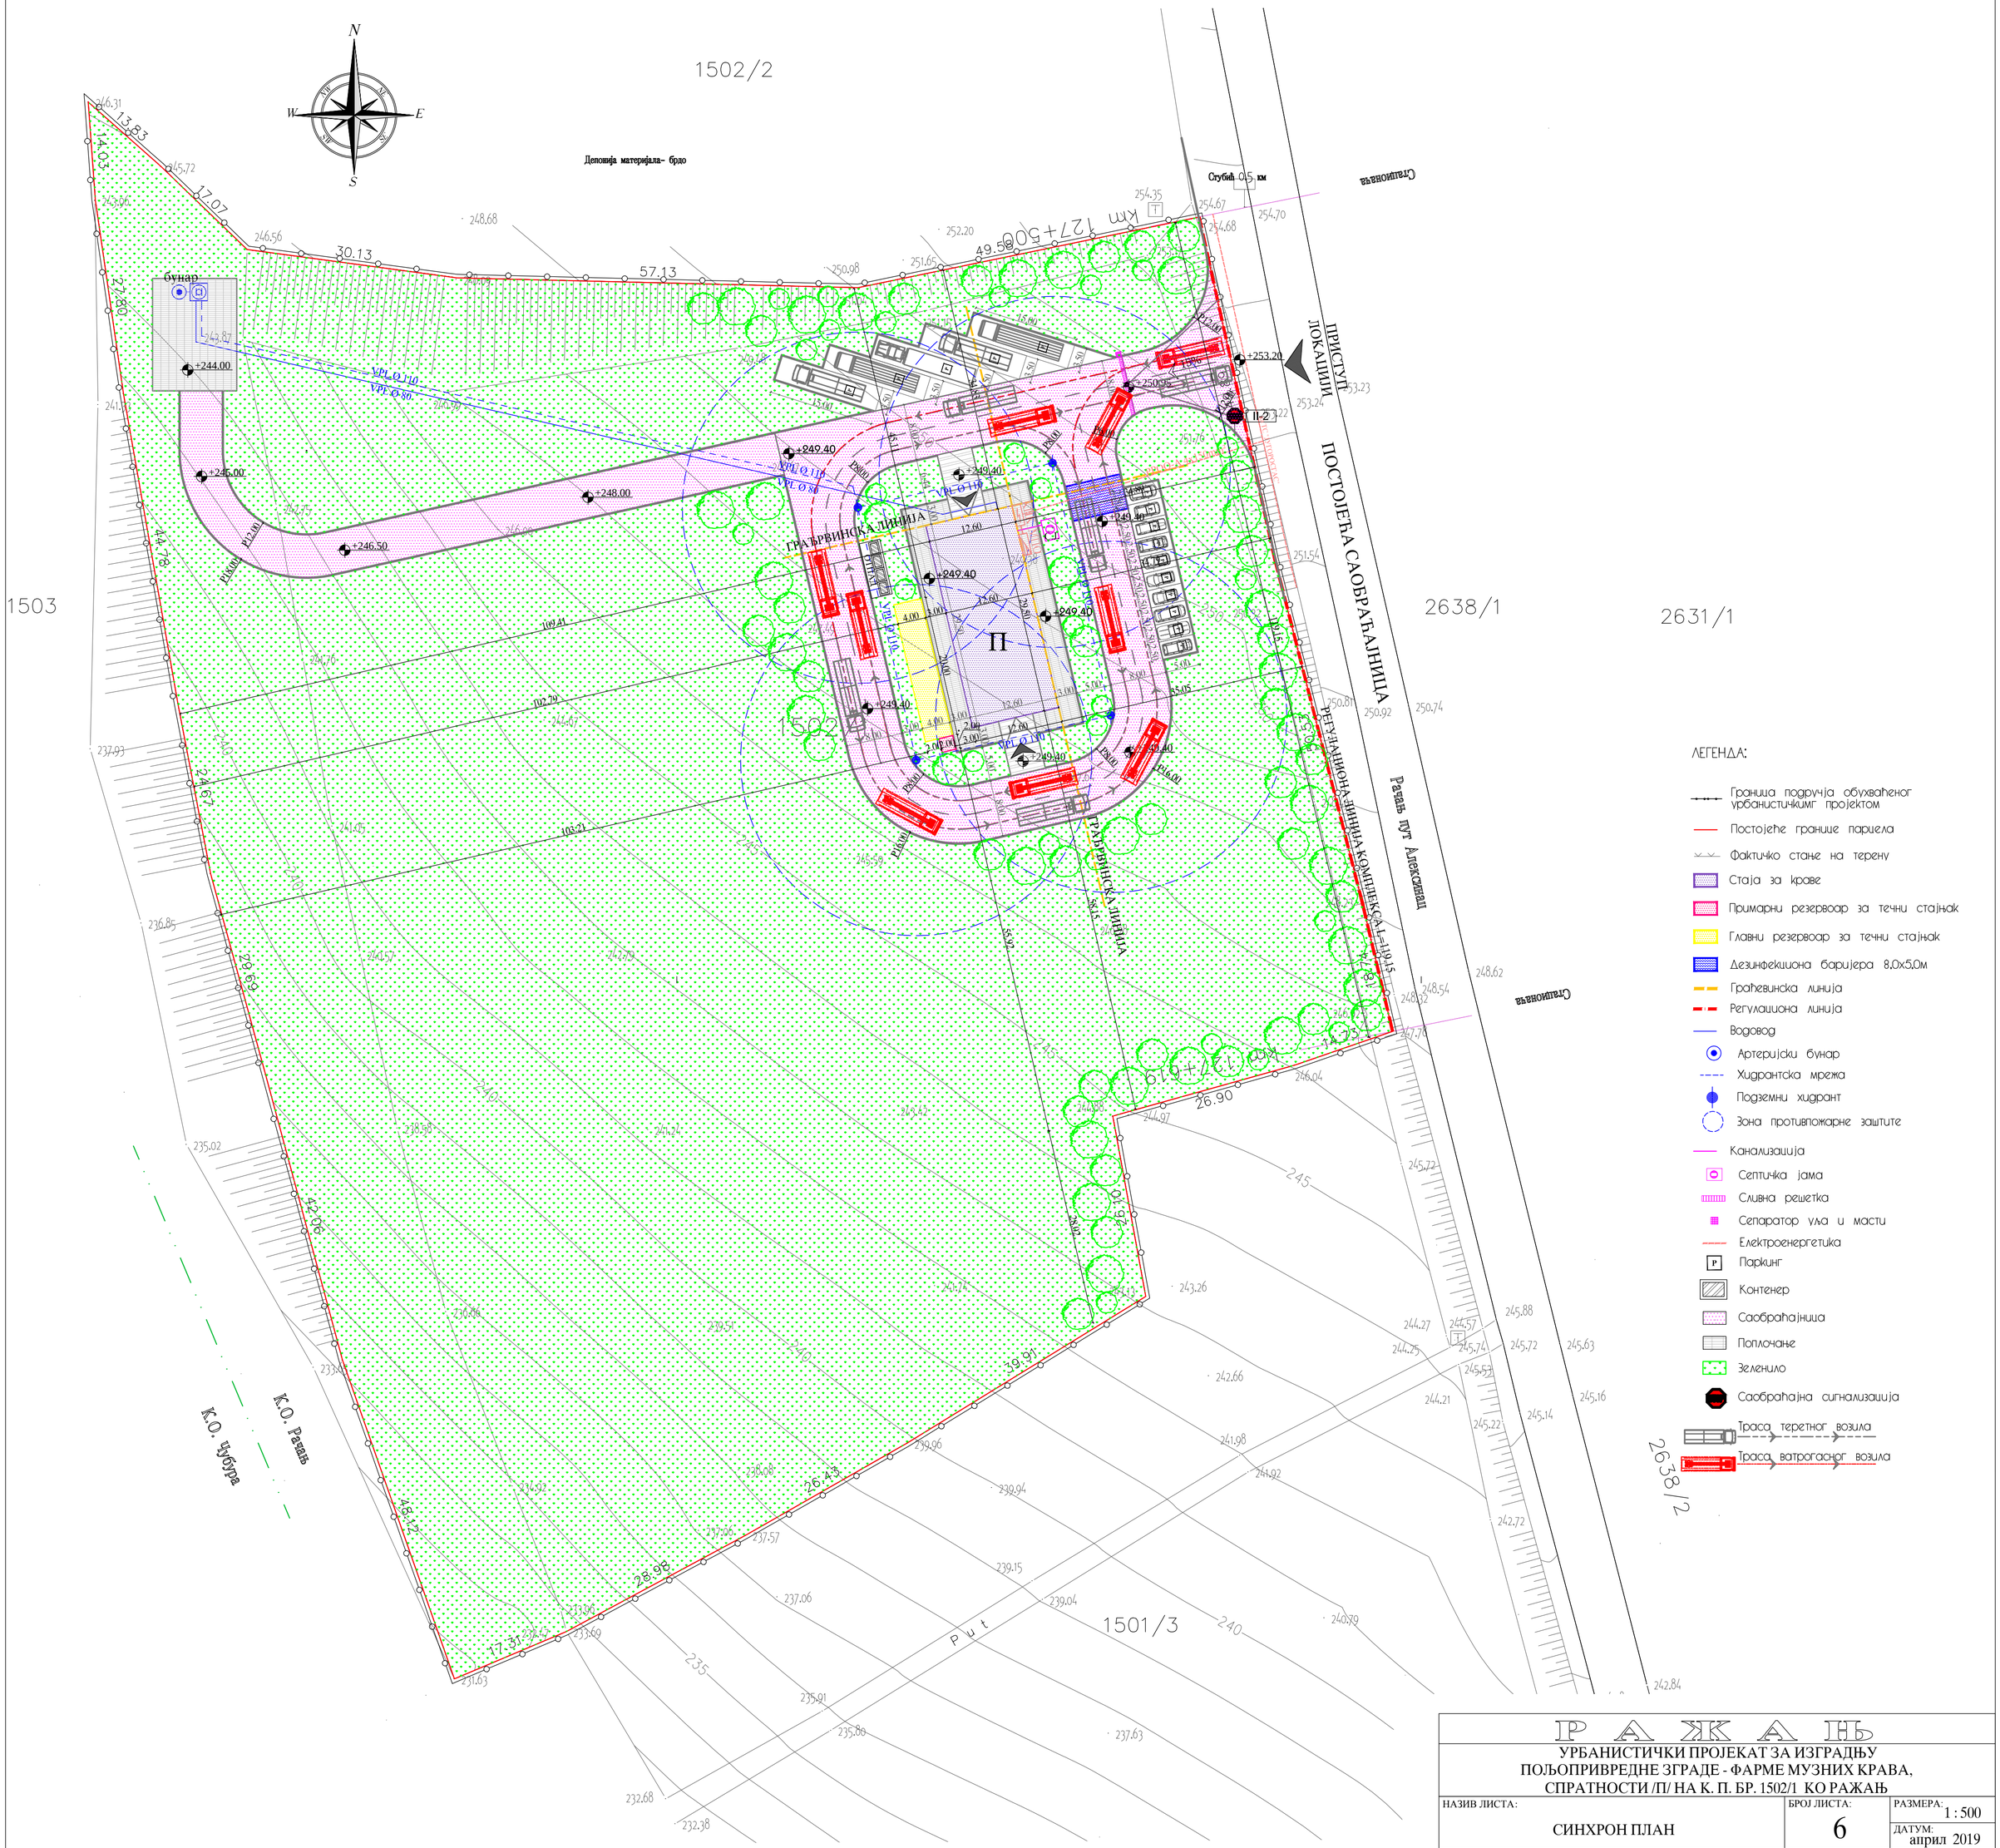


# РАЖАЊ

## УРБАНИСТИЧКИ ПРОЈЕКАТ ЗА ИЗГРАДЊУ ПОЉОПРИВРЕДНЕ ЗГРАДЕ - ФАРМЕ МУЗНИХ КРАВА, СПРАТНОСТИ /П/ НА К. П. БР. 1502/1 КО РАЖАЊ

| НАЗИВ ЛИСТА: | БРОЈ ЛИСТА: | РАЗМЕРА: |
|---|---|---|
| СИНХРОН ПЛАН | 6 | 1 : 500 |
| | | ДАТУМ: април 2019 |

ИНВЕСТИТОР: РУЖИЦА ЂУКИЋ

ОДГОВОРНИ УРБАНИСТА: Владица Аранђеловић дипл. инж. арх. лиценца бр. 200 1509 15
РАДНИ ТИМ: Зорана Алексић дипл. инж. арх.
ДИРЕКТОР: Владица Аранђеловић дипл. инж. арх.

urbanpro urbanizam i arhitektura
УРБАНПРО ДОО КРУШЕВАЦ
Видовданска бр. 5
тел: 063-608-358