


УРБАНИСТИЧКИ ПРОЈЕКАТ
ИЗГРАДЊЕ БЕНЗИНСКО ГАСНЕ СТАНИЦЕ ЗА СНАБДЕВАЊА ВОЗИЛА
ТЕЧНИМ ГОРИВОМ И ТЕЧНИМ НАФТНИМ ГАСОМ НА КАТАСТАРСКИМ
ПАРЦЕЛАМА БРОЈ 4860, 4859 КО БРАЧИН, ОПШТИНА РАЖАЊ

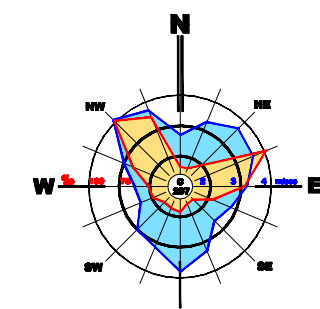

ЛЕГЕНДА:

- ОБУХВАТ УРБАНИСТИЧКОГ ПРОЈЕКТА
- ГРАЂЕВИНСКА ЛИНИЈА
- РЕГУЛАЦИОНА ЛИНИЈА ПРЕМА ДРЖАВНОМ ПУТУ
- РЕГУЛАЦИОНА ЛИНИЈА ПРЕМА УЛИЦИ-ЛОКАЛНОМ ПУТУ
- ДРЖАВНИ ПУТ IIА РЕДА БРОЈ 158
- ЗОНА ИЗГРАДЊЕ ОБЈЕКТА БГС, ПНО
Плоште =214,60 m2
Објект за наплату(О)+Надстрешница(Н)
Пн објект=62,90 м2 ;П16 објект=69,10 м2 Пнадстрешнице=153,10 м2
- КАВЕЗ ЗА ДЕТОНОВАЊЕ БОЈА ДО 1000г

- ПАРКИНГ
- ПРОСТОР ЗА ОДЛАГАЊЕ ОТПАДА
- УЛАЗ У КОМПЛЕКС
- УЛАЗ У ОБЈЕКАТ
- ТРАСА И СМЕР КРЕТАЊА ВАТРОГАСНОГ ВОЗИЛА

ПРАТЕЋИ САДРЖАЈ ОБЈЕКТА БЕНЗИНСКО ГАСНЕ СТАНИЦЕ

R1-Резервоар запремине V=60 м3 за складиштење течних горива, бензина БМБ 95
R2-Резервоар запремине V=60 м3 за складиштење течних горива, дизела Д2
R3-Резервоар запремине V=60 м3 за складиштење течних горива, ево Д
R4-Укупни складишни резервоар за течни нафтни гас,запремине V=30м3

A1-Аутомат мултипликатор 4x2x50 л/мин., за утакавање течних горива
A2-Аутомат мултипликатор 4x2x50 л/мин., за утакавање течних горива и течност нафтног гаса
П1-Пругавацни мост са високотритичном пумпом СИДЖИ и осталим арматуром
П1-Пругавацни мост са претварањем гаса на аутоматски у резервоар
уш-Утакане шхшт за дизел и бензине у резервоаре
кш-Контролни шхшт
Сеп-Сепаратор згуљених вода
СД-Септичка јама

ПОЛОЖАЈ ЛОКАЦИЈЕ У ОДНОСУ НА ДРЖАВНИ ПУТ IIА РЕДА БРОЈ 158

ЈЕДНОСМЕРНОГ САОБРАЋАЈНОГ ПРИКЉУЧКА ЛОКАЦИЈЕ БЕНЗИНСКО ГАСНЕ СТАНИЦЕ СА ПРАТЕЋИМ
САДРЖАЈЕМ НА КП БР 4859,4860 КО БРАЧИН У БРАЧИНУ НА ДРЖАВНИ ПУТ IIА РЕДА БРОЈ 158 (МАПА
КРСНА-ВЕЛИКА ПЛАНА-ВАТОЧИНА-ЈАГОДИНА-ПУТНИЦА-ПАРАЊИН-
РАЖАЊ-АЛЕКСИНАЧ-НИШ-КЛУСУРА-ПЕСКОВАЦ) НА КП БР 5258 КО БРАЧИН, НА ДЕОНИЦИ БРОЈ 016814 ОД
ЧВОРА БРОЈ 15810 НОВИ БРАЧИН НА КМ.117+508 (Y:7541554,925;X:4837821,080), ДО ЧВОРА БРОЈ 15811
РАЖАЊ (ВЕЗА СА А1) НА КМ.125+031 (Y:7544554,925;X:4837821,080) СА ЛЕВЕ СТРАНЕ У ПРАВЦУ РАСТА
СТАЦИОНАЖЕ СА ПОЧЕТНОМ ИСКЉУЧЕЊА СА ДРЖАВНОГ ПУТА НА КМ.117+775,90 ДО КМ.117+683(61).
ДЕОНИЦА И ПУТНА СТАЦИОНАЖА ЧВОРА И ЛОКАЦИЈЕ ПРЕМА РЕФЕРЕНТНОМ СИСТЕМУ ЈП ПУТЕВА
СРБИЈЕ.

УРЕДБОМ О КАТЕГОРИЗАЦИЈИ ДРЖАВНИХ ПУТЕВА ("СЛ.ГЛАСНИК РС", БР. 105/2013 И 119/2013 И 93/2015)
ИЗВРШЕНА ЈЕ КАТЕГОРИЗАЦИЈА ПРЕДМЕТНОГ ПУТА У ДРЖАВНИ ПУТ IIА РЕДА БРОЈ 158

Проектна организација:
"VIN" д.о.о.
Предузеће за производњу,
промет и инжењеринг
Кнез Михајлова 2
35250 Параћин

извршилац / инвеститор:
"РМ" ДОО СТУБИЦА, ПАРАЋИН
МБ:07668015, ПИБ:100877321

назив пројекта:
УРБАНИСТИЧКИ ПРОЈЕКАТ
ИЗГРАДЊЕ БЕНЗИНСКО ГАСНЕ
СТАНИЦЕ ЗА СНАБДЕВАЊЕ ДРУМСКИХ
ВОЗИЛА ГОРИВОМ НА КП БР 4860,4859
КО БРАЧИН ОПШТИНА РАЖАЊ

одговорни урбанист:
Славница М.Марковић дипл.инж.арх.

број издашка:
200 0558 04

назив цртежа:
СИТУАЦИОНИ ПРИКАЗ
КОМУНАЛНЕ И ИНТЕРНЕ
ИНФРАСТРУКТУРЕ
(СИНХРОН ПЛАН)


назив:
УРБАНИСТИЧКИ
ПРОЈЕКАТ

датум:
2019

број цртежа:
8

размера:
1:500

СЕПТИЧКА ЈАМА

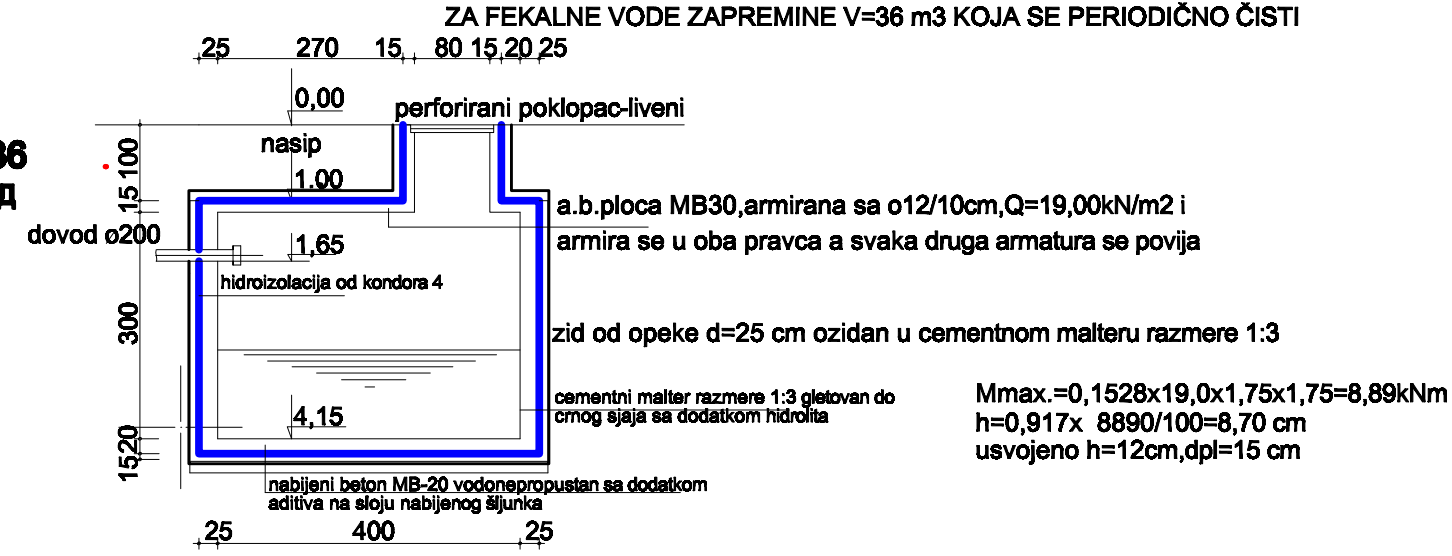

ИНФРАСТРУКТУРНА МРЕЖА

- Sistem za odvodnjavanje saobraćajnih površina
- Sanitarna vodovodna mreža TPC o1"
- TT kabl TK59GM 3x4x04 u PE cev preseka 40 mm
- Fekalna kanalizacija PVC o200
- Elektroenergetski kabl PPOO 4x95 mm2
- Tečni naftni gas-gasna i tečna faza
- Instalacija tečnih goriva

USISNE CEVI

CEVI ZA UTAKANJE GORIVA IZ AUTOCISTERNE

ODUŠNE CEVI

POVRAT PARA

CEVOVOD ZA KONTROLU PROCURIVANJA
Ø10 x 2 mm

ВОДОМЕРНА ШАНТ САОБРАЋАЈ

-Kanal RPR 100/25, 1 km.
-Hidroizolacija iznad i ispod od vodotopivog materijala
-Uvodni i izvodni vodovodni cevni DN 25
-Završeno iznad i ispod vodotopivog materijala

Мерољано возило ТТВ+ПТР
L=16,50m B=1,100
13,30

1,20 8,90
0,60

1,40 3,60

metars

TTV
Tractor Width : 2,55 Lock to Lock Time : 8,00
Trailer Width : 2,55 Steering Angle : 30,00
Tractor Track : 2,50 Articulating Angle : 70,00
Trailer Track : 2,50

Таčke O-објект бензиско гасне станце

br.	Y	X	Z
01	7 541 676,22	4 844 162,18	201,90
02	7 541 681,33	4 844 153,47	201,90
03	7 541 687,19	4 844 156,91	201,90
04	7 541 682,08	4 844 165,62	201,90

ПРИСТУПНИ ПУТЕВИ,ОКРЕТНИЦЕ И УРЕЂЕЊЕ
ПЛАТОА,У СКЛАДУ СА

ПРАВИЛНИКОМ О ТЕХНИЧКИМ НОРМАТИВИМА ЗА ПРИСТУПНЕ ПУТЕВЕ,ОКРЕТНИЦЕ И
УРЕЂЕЊЕ ПЛАТОЕ ЗА ВАТРОГАСНА ВОЗИЛА У БЛИЗИНИ ОБЈЕКТА ПОВЕЋАНОГ
РАДИЈУСА ОД ПОКАРА ("СЛ.ГЛАСНИК РС",БРОЈ 8/96)

УСВОЈЕНО-НАЈМАЊА ШИРИНА КОЛОВОЗА ЗА:
ЈЕДНОСМЕРНО КРЕТАЊЕ ВОЗИЛА ОД 3,5 м
ЗА ДВОСМЕРНО КРЕТАЊЕ ВОЗИЛА ОД 6 м
УСВОЈЕНО-УТРАШНИ РАДИЈУС КРИВИНЕ КОЈИ ОСТАВЉАЈУ ТОЧКОВИ ВОЗИЛА 7 м.А
СТОЈАШНИ РАДИЈУС КРИВИНЕ 10,5 м