


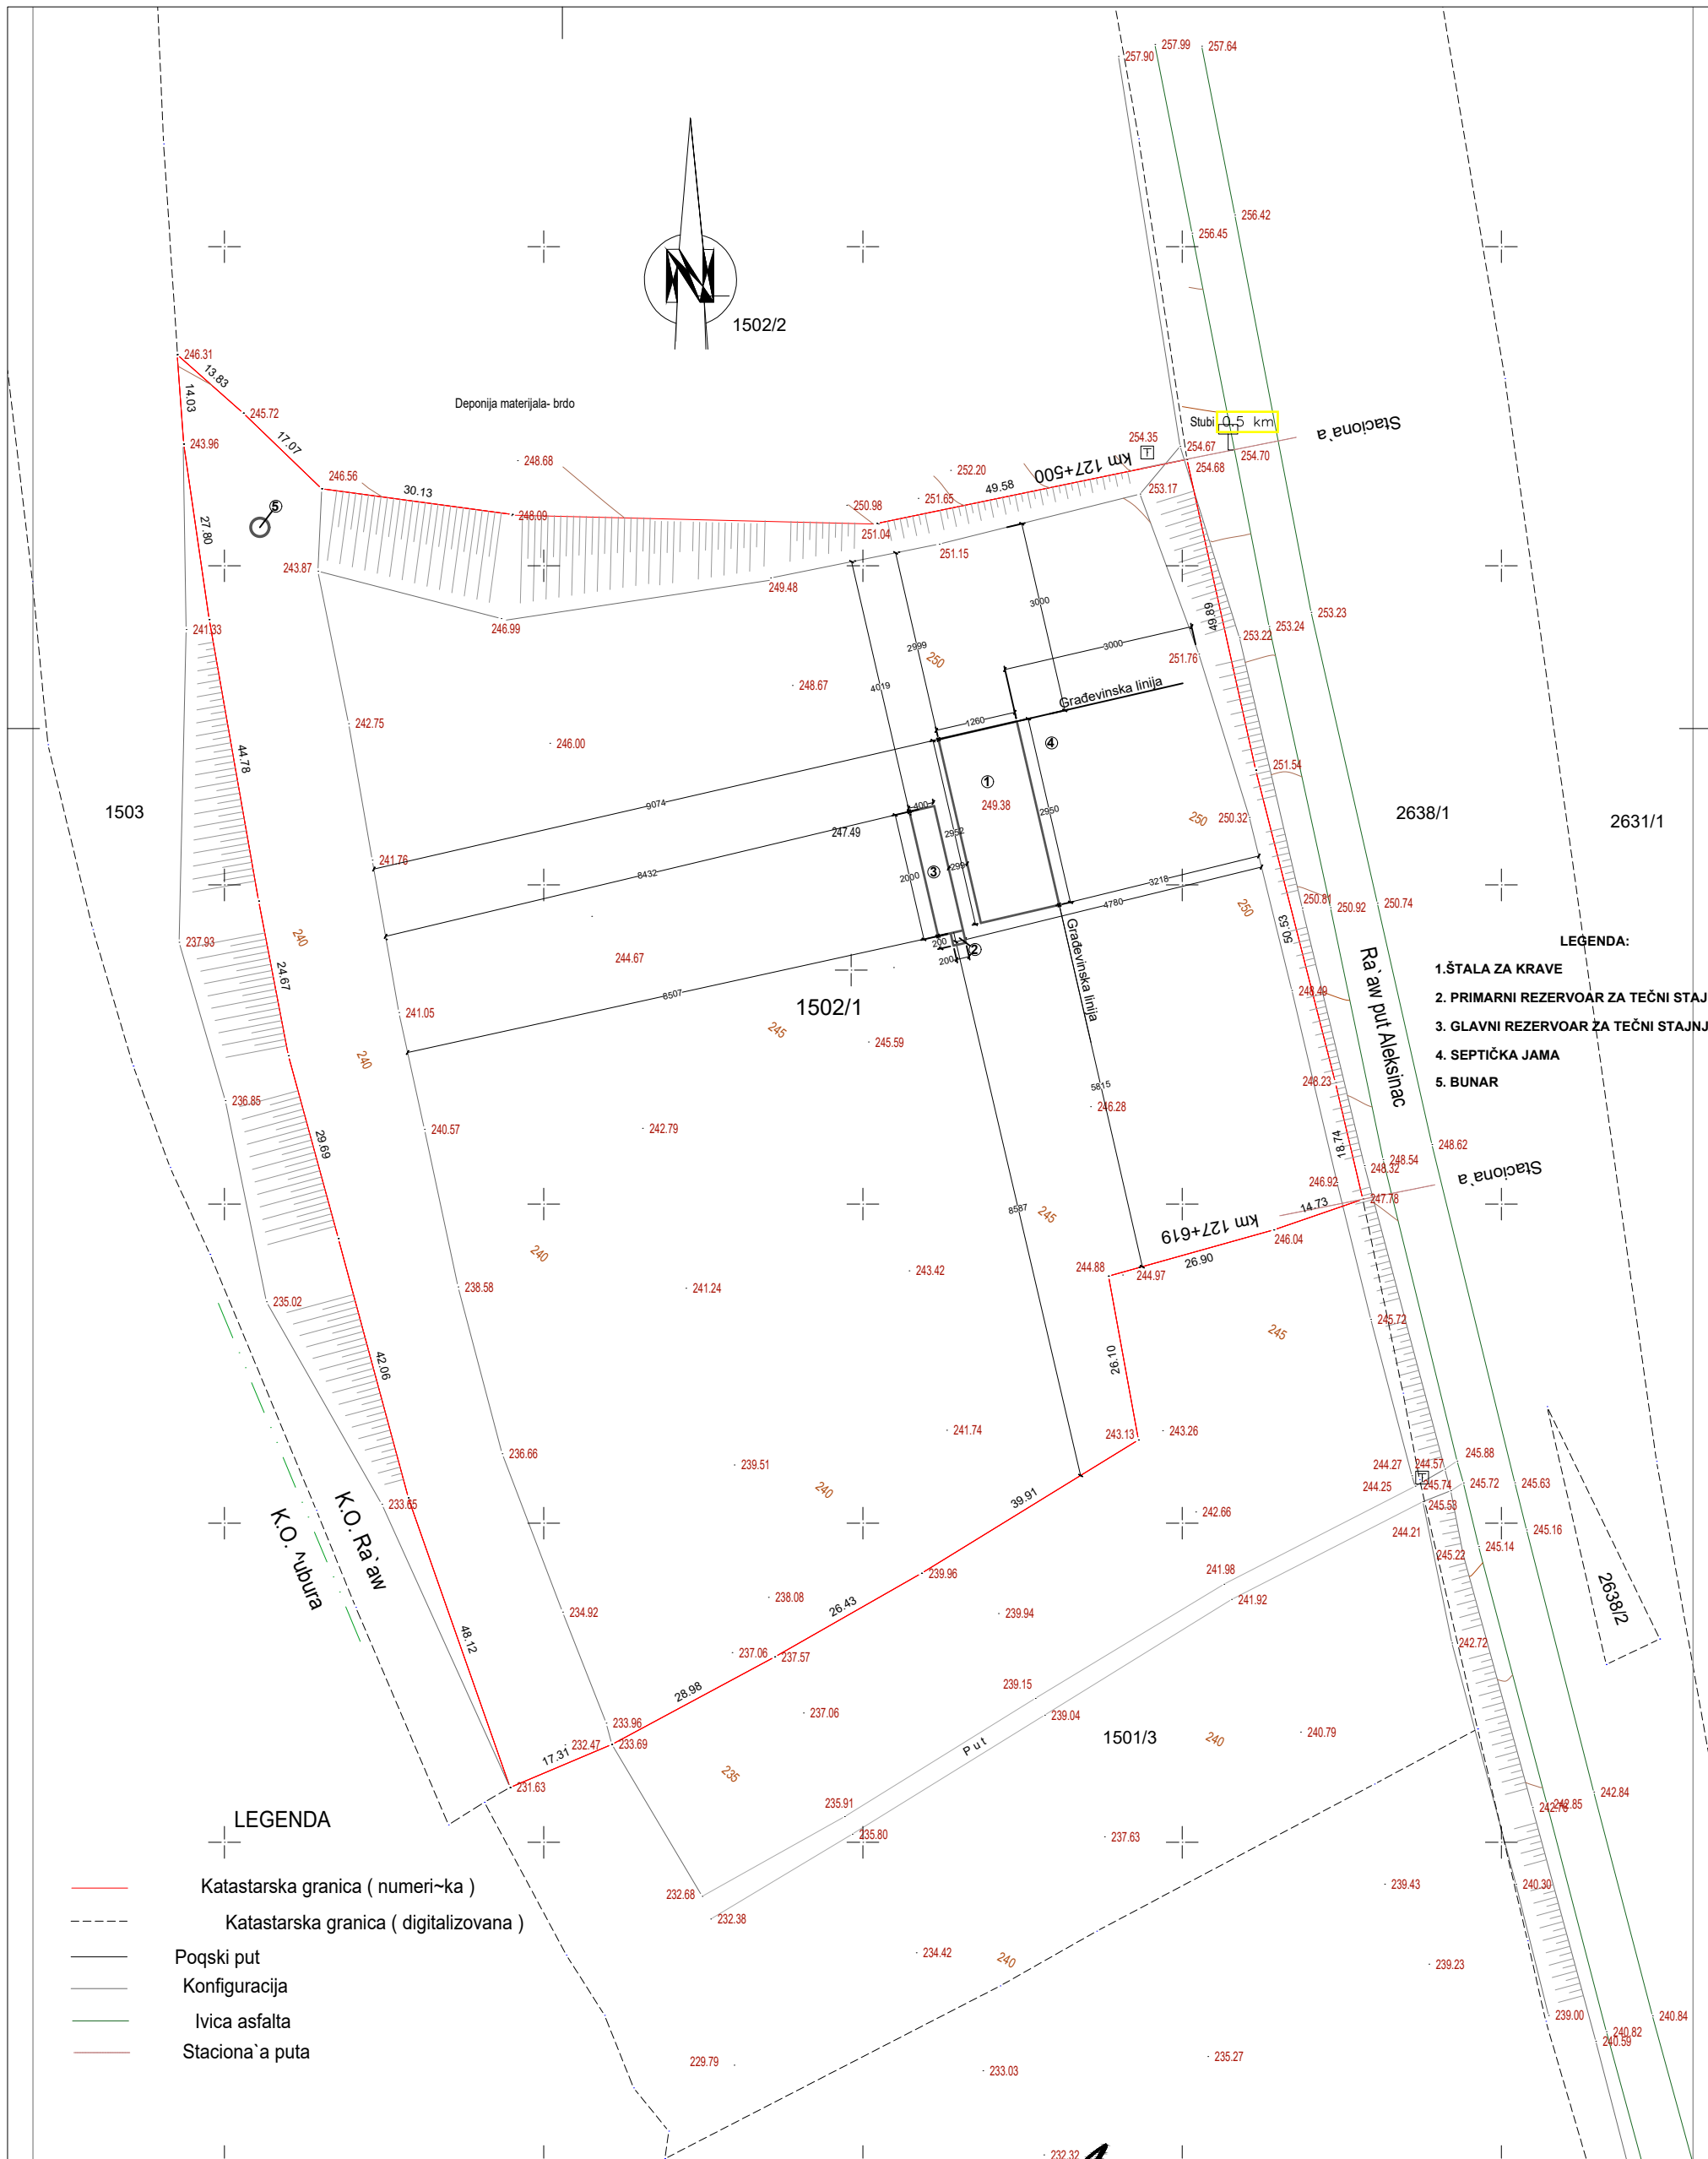


- LEGENDA**
- Katastarska granica (numeri-ka)
 - Katastarska granica (digitalizovana)
 - Poqski put
 - Konfiguracija
 - Ivica asfalta
 - Staciona' a puta


Objekat		227.08 Poljoprivredna zgrada - staja za krave (objekat 1), spratnosti Pr, Ražanj, k. p. br. 1502/1 k. o. Ražanj
Za građenje/ izvođenje		227.44 Nova gradnja
Investitor		Ružica Đukić Janković, JMBG 2611964736711, Ražanj, Ivana Lušovića bb
Odgovorni projektant		Zoran Stojanović, Dipl. inž. građ. Broj licence: 317 A335 04
Projektant saradnik		Jelena Stojanović, Mast. inž. arh.
Prilog br.	1.7.1.	Situacioni plan
Datum	6.2.2019. godine	Razmera 1:1000



Stojing DOO Čuprija
Adresa: Aleksa Šantića 3, 35230 Čuprija
Telefon: +381 (0)35 8 473 174, +381 (0)35 8 476 189
Mobilni: +381 (0)64 24 34 255, +381 (0)69 39 88 052
E-mail: stojing2011@gmail.com

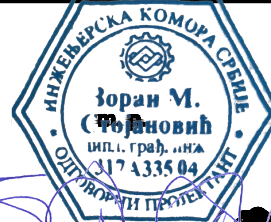


Odgovorni projektant

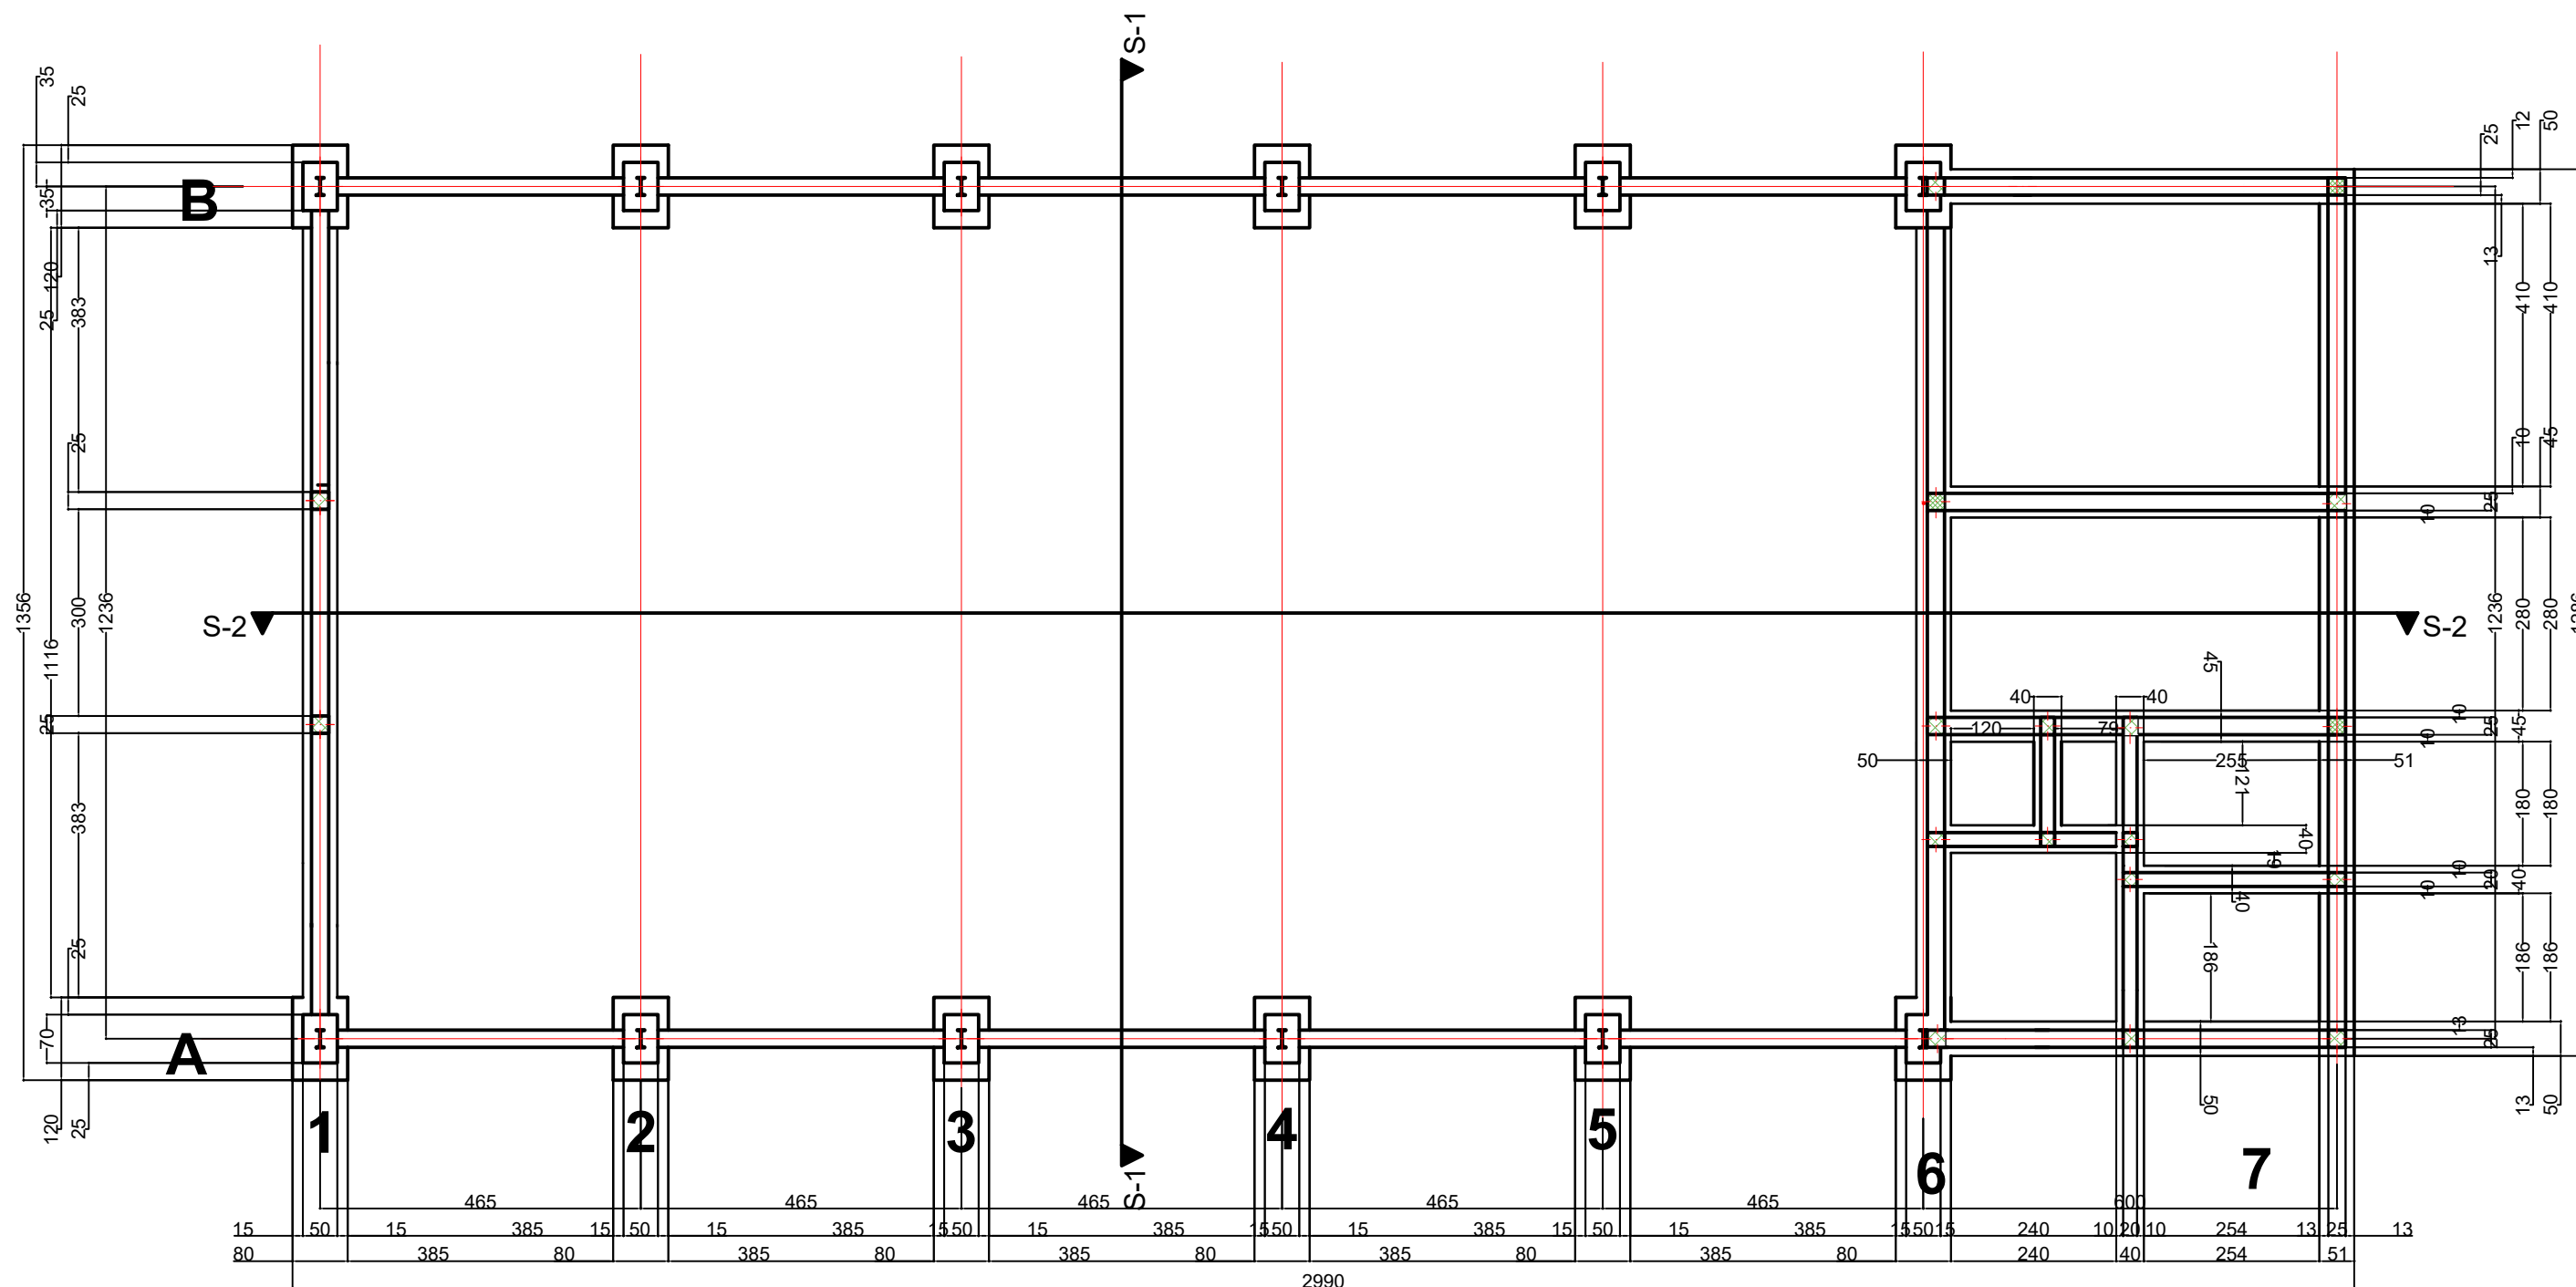


Objekat		Poljoprivredna zgrada - staja za krave (objekat 1), spratnosti Pr, Ražanj, k. p. br. 1502/1 k. o. Ražanj	
Za građenje/ izvođenje		Nova gradnja	
Investitor		Ružica Đukić Janković, JMBG 2611964736711, Ražanj, Ivana Lušovića bb	
Odgovorni projektant		Zoran Stojanović, Dipl. inž. građ. Broj licence: 317 A335 04	
Projektant saradnik		Jelena Stojanović, Mast. inž. arh.	
Prilog br.	1.7.2.	Osnova temelja	
Datum	6.2.2019. godine	Razmera	1:100

Stoj Doo Čuprija

Adresa: Alekse Šantića 3, 35230 Čuprija
Telefon: +381 (0)35 8 473 174, +381 (0)35 8 476 189
Mobili: +381 (0)64 24 34 255, +381 (0)69 39 88 052
E-mail: stojing2011@gmail.com

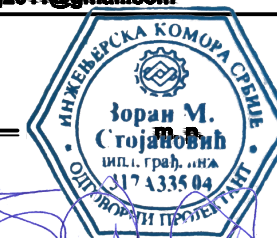

Odgovorni projektant

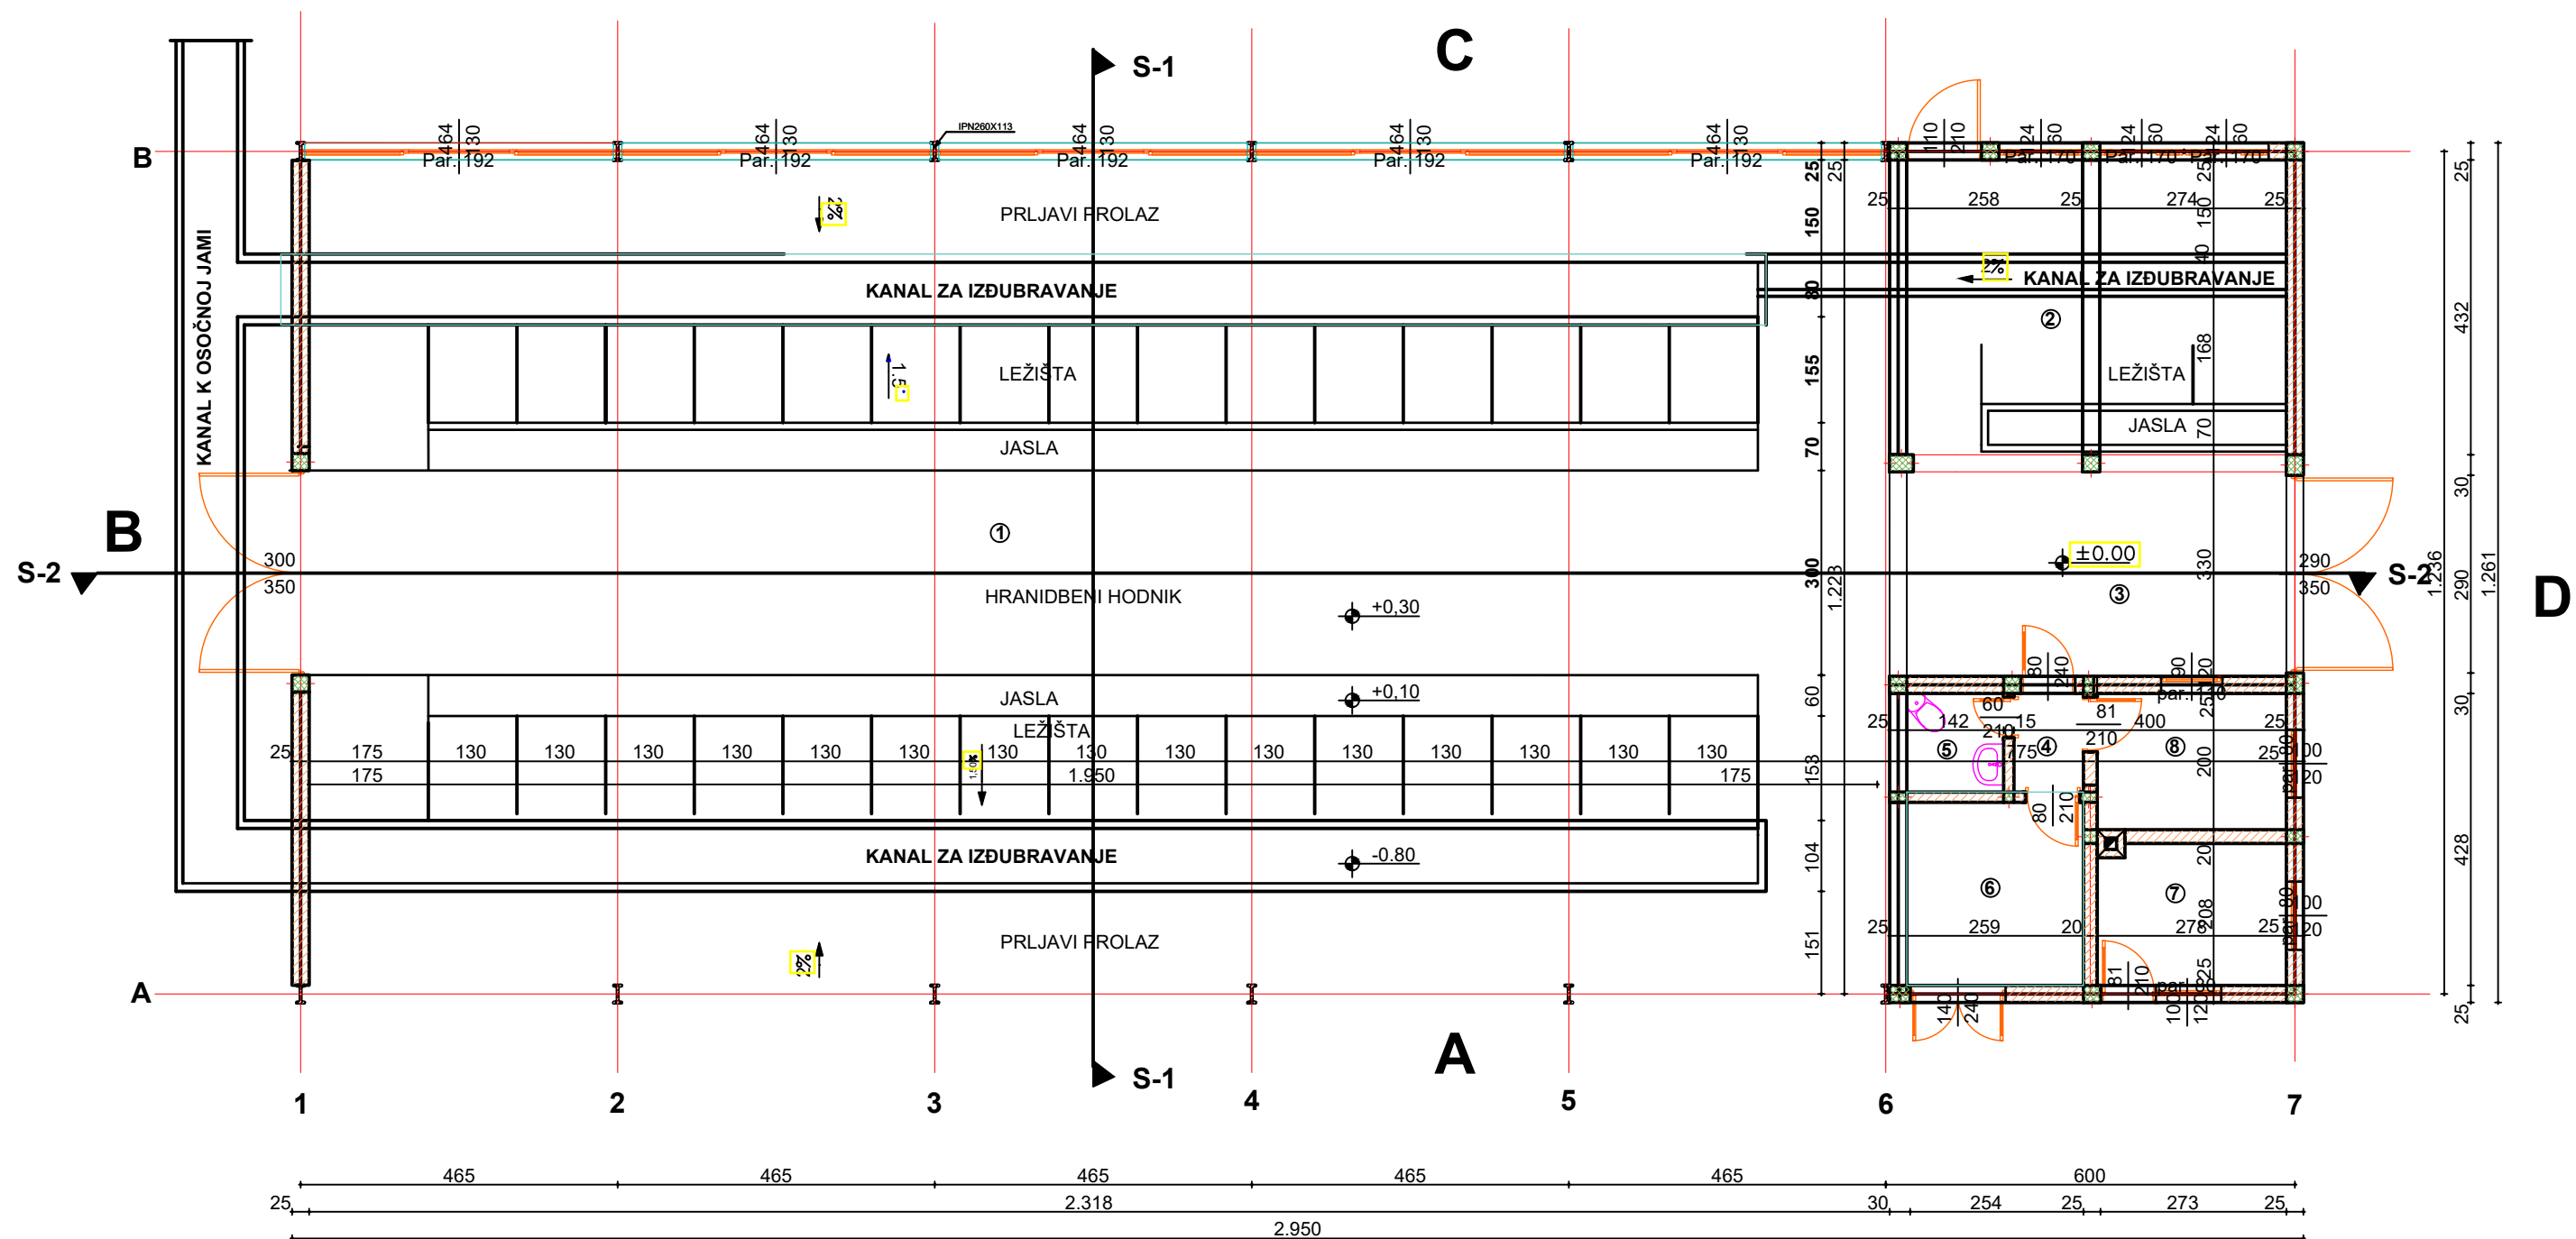

LEGENDA:

Namena prostorija	Vrsta poda	Obrada zida	Površina m²
1 štala	glazirani be.	krečeno ml.	280,74
2 telište	glazirani be.	krečeno ml.	24,07
3 manipulativni prolaz	glazirani be.	krečeno ml.	16,90
4 pred prostor	glazirani be.	krečeno ml.	1,48
5 sanitarni čvor	keramič. pl.	keramič. pl.	2,06
6 mlekara	keramič. pl.	keramič. pl.	6,96
7 kancelarija	keramič. pl.	polu-disper.	5,69
8 garderoba	glazirani be.	krečeno ml.	5,54
UKUPNO:			343,44

Neto površina	343,44m²
Bruto površina	371,49m²

	GITER BLOK
	ARMIRANI BETON

Objekat	Poljoprivredna zgrada - staja za krave (objekat 1), spratnosti Pr, Ražanj, k. p. br. 1502/1 k. o. Ražanj	
	Nova gradnja	
	Ružica Đukić Janković, JMBG 2611964736711, Ražanj, Ivana Lušovića bb	
Odgovorni projektant	Zoran Stojanović, Dipl. inž. građ. Broj licence: 317 A335 04	
Projektant saradnik	Jelena Stojanović, Mast. inž. arh.	
Prilog br.	1.7.3.	Osnova prizemlja (Pr)
Datum	6.2.2019. godine	Razmera 1:100


Stojing DOO Čuprija

Adresa: Alekse Šantića 3, 35230 Čuprija
 Telefon: +381 (0)35 8 473 174, +381 (0)35 8 476 189
 Mobilni: +381 (0)64 24 34 255, +381 (0)69 39 88 052
 E-mail: stojing2011@gmail.com

Odgovorni projektant

Zoran M. Stojanović
 inž. građ. inž. 317 A335 04

Stojing.rs

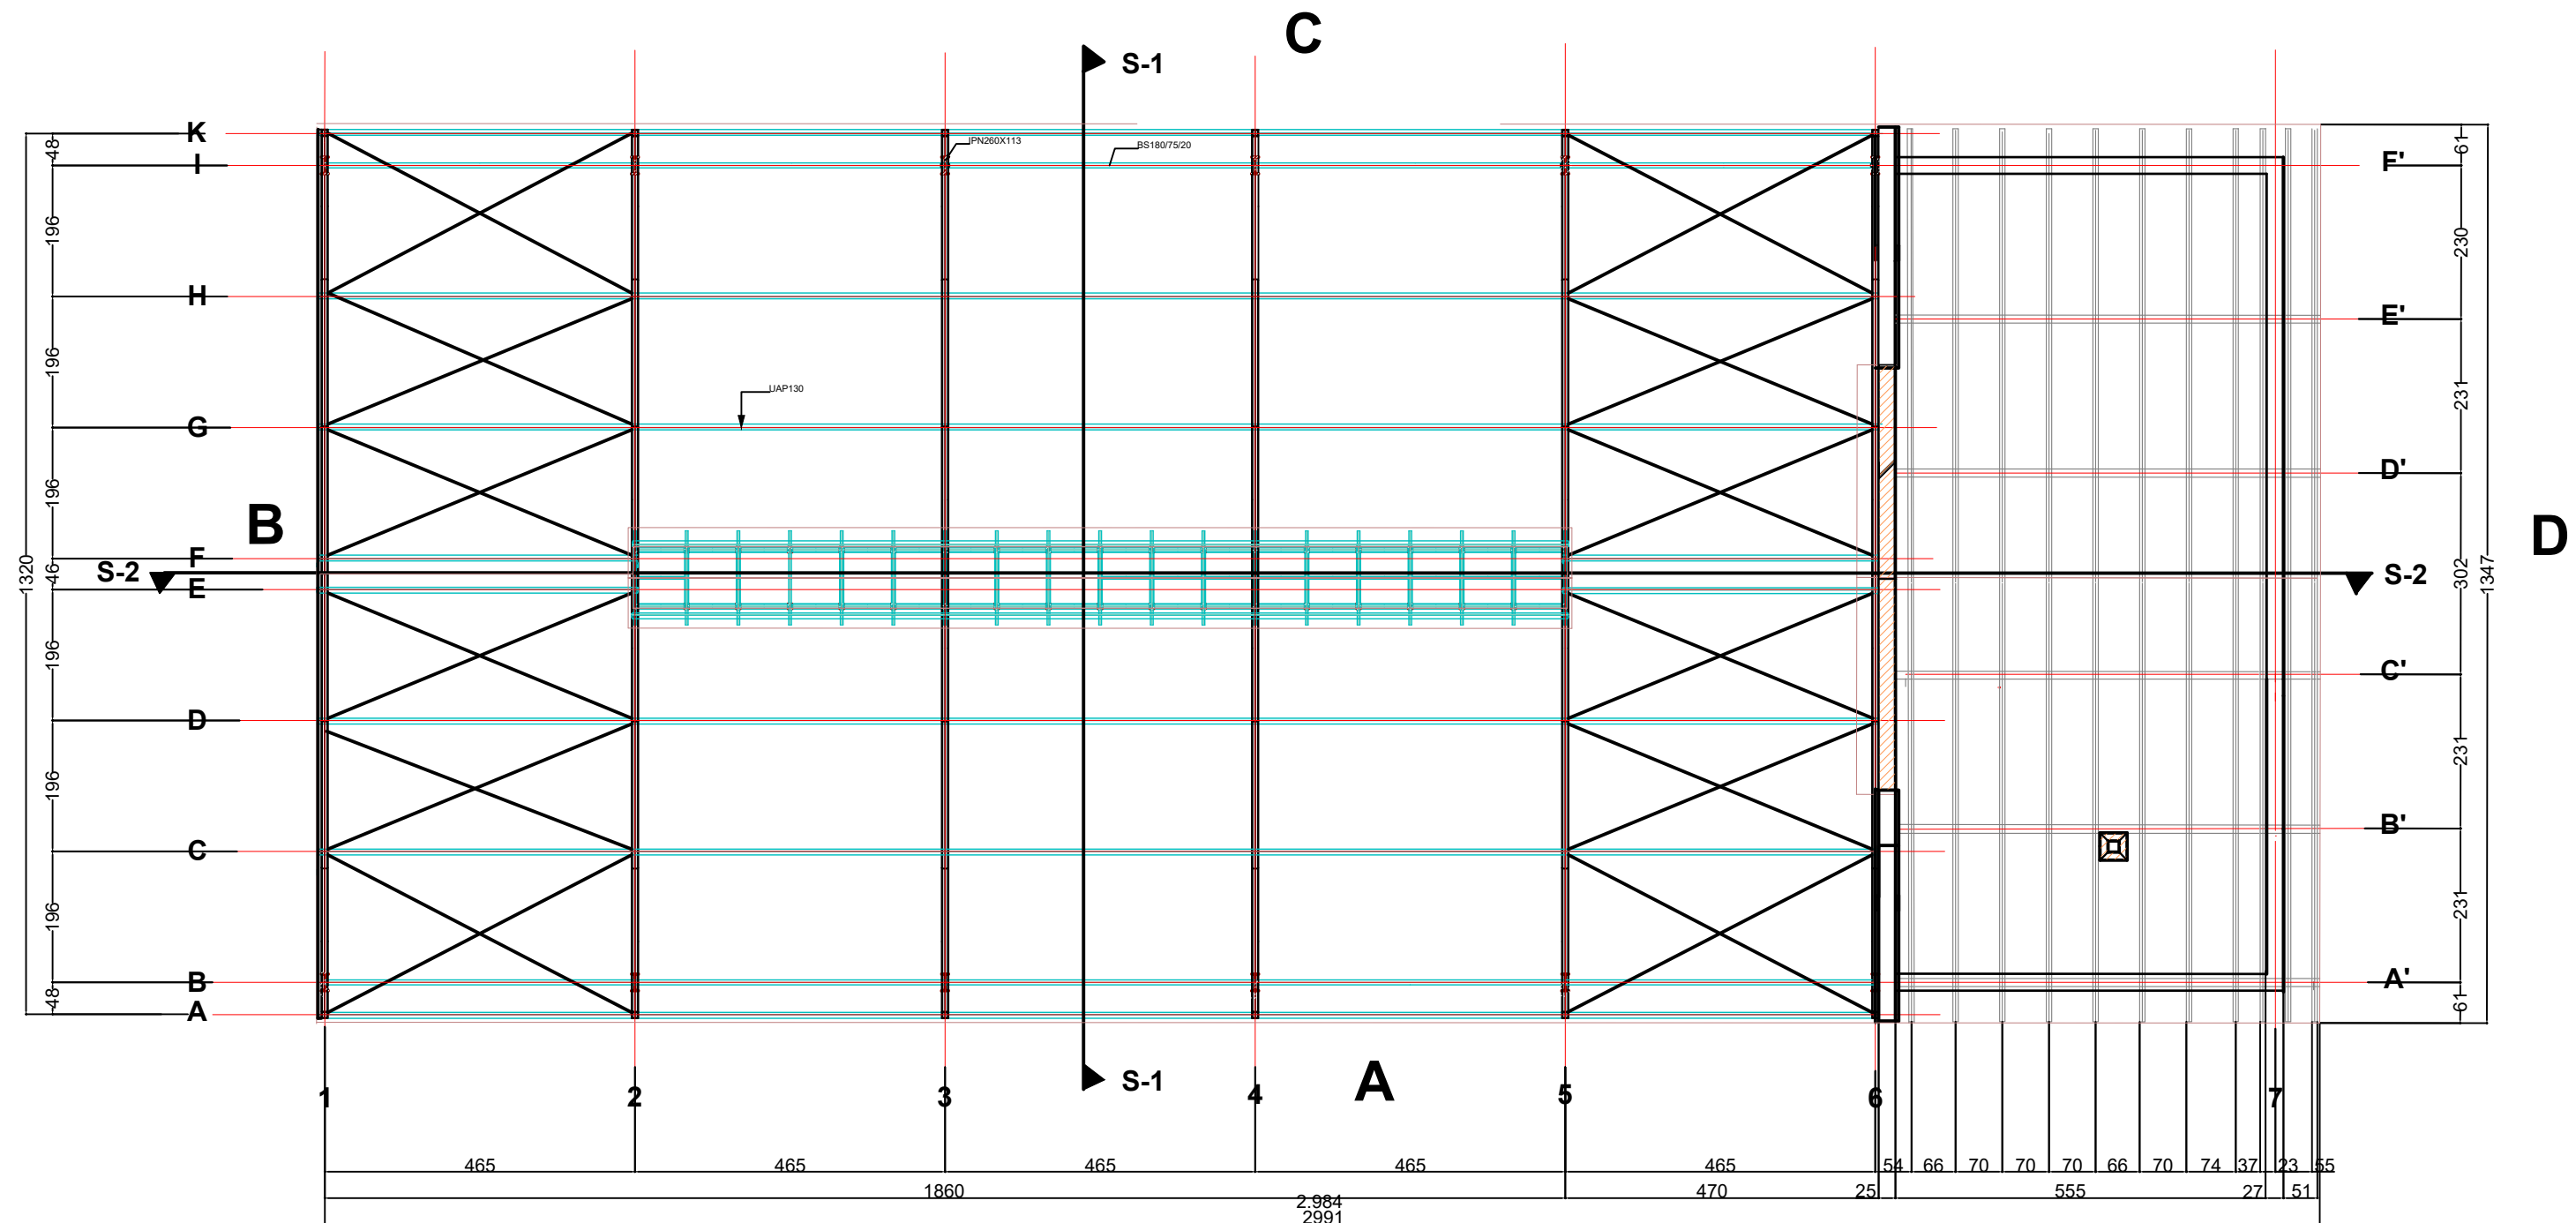

Objekat		Poljoprivredna zgrada - staja za krave (objekat 1), spratnosti Pr, Ražanj, k. p. br. 1502/1 k. o. Ražanj	
Za građenje/izvođenje		Nova gradnja	
Investitor		Ružica Đukić Janković, JMBG 2611964736711, Ražanj, Ivana Lušovića bb	
Odgovorni projektant		Zoran Stojanović, Dipl. inž. građ. Broj licence: 317 A335 04	
Projektant saradnik		Jelena Stojanović, Mast. inž. arh.	
Prilog br.	1.7.4.	Osnova krovne konstrukcije	
Datum	6.2.2019. godine	Razmera	1:100


Stoj Doo Čuprija

Adresa: Alekse Šantića 3, 35230 Čuprija
 Telefon: +381 (0)35 8 473 174, +381 (0)35 8 476 189
 Mobili: +381 (0)64 24 34 255, +381 (0)69 39 88 052
 E-mail: stojng2011@gmail.com

Odgovorni projektant

Zoran M. Stojanović
 inž. građ. arh.
 317 A335 04
 ODLUČIO OVAJ PROJEKANT

www.stojng.rs

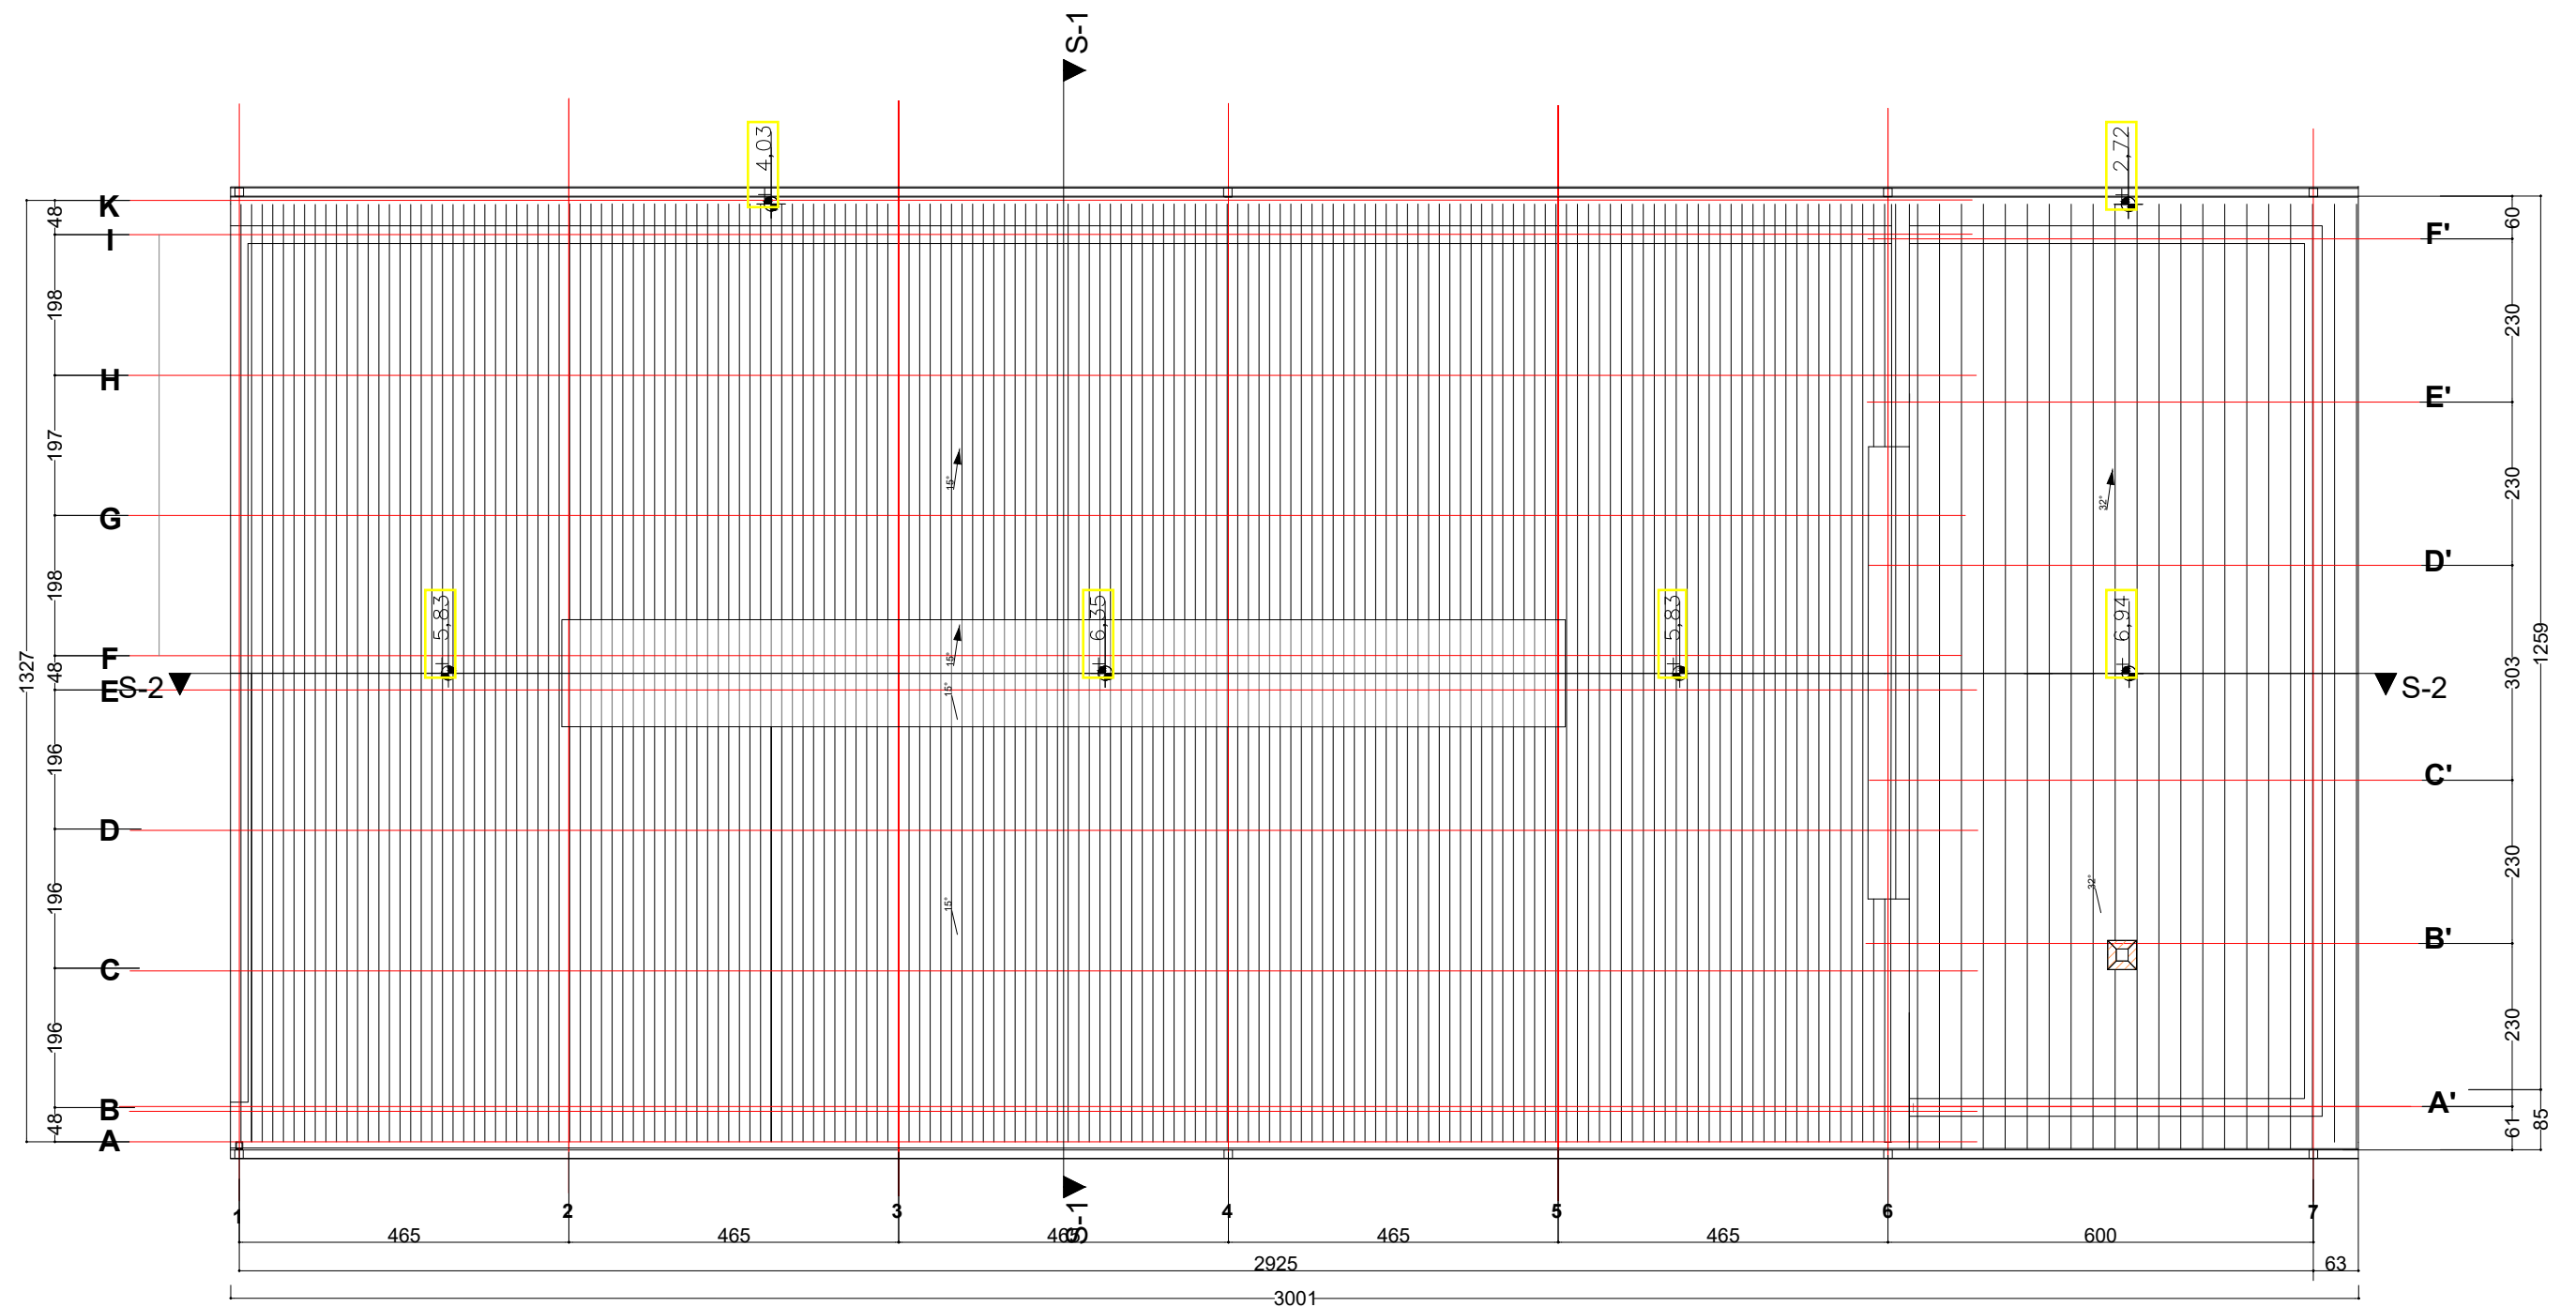

Objekat		Poljoprivredna zgrada - staja za krave (objekat 1), spratnosti Pr, Ražanj, k. p. br. 1502/1 k. o. Ražanj	
Za građenje/ izvođenje		Nova gradnja	
Investitor		Ružica Đukić Janković, JMBG 2611964736711, Ražanj, Ivana Lušovića bb	
Odgovorni projektant		Zoran Stojanović, Dipl. inž. građ. Broj licence: 317 A335 04	
Projektant saradnik		Jelena Stojanović, Mast. inž. arh.	
Prilog br.	1.7.5.	Osnova krovnih ravni	
Datum	6.2.2019. godine	Razmera	1:100


Adresa: Alekse Šantića 3, 35230 Čuprija
Telefon: +381 (0)35 8 473 174, +381 (0)35 8 476 189
Mobilni: +381 (0)64 24 34 255, +381 (0)69 39 88 052
E-mail: stoling2011@gmail.com

Odgovorni projektant

Stoling DOO Čuprija

Зоран М. Стојановић
Дипл. инж. грађ. инж.
317 А335 04
ОДГОВОРНИ ПРОЈЕКТАНТ


www.stoling.rs

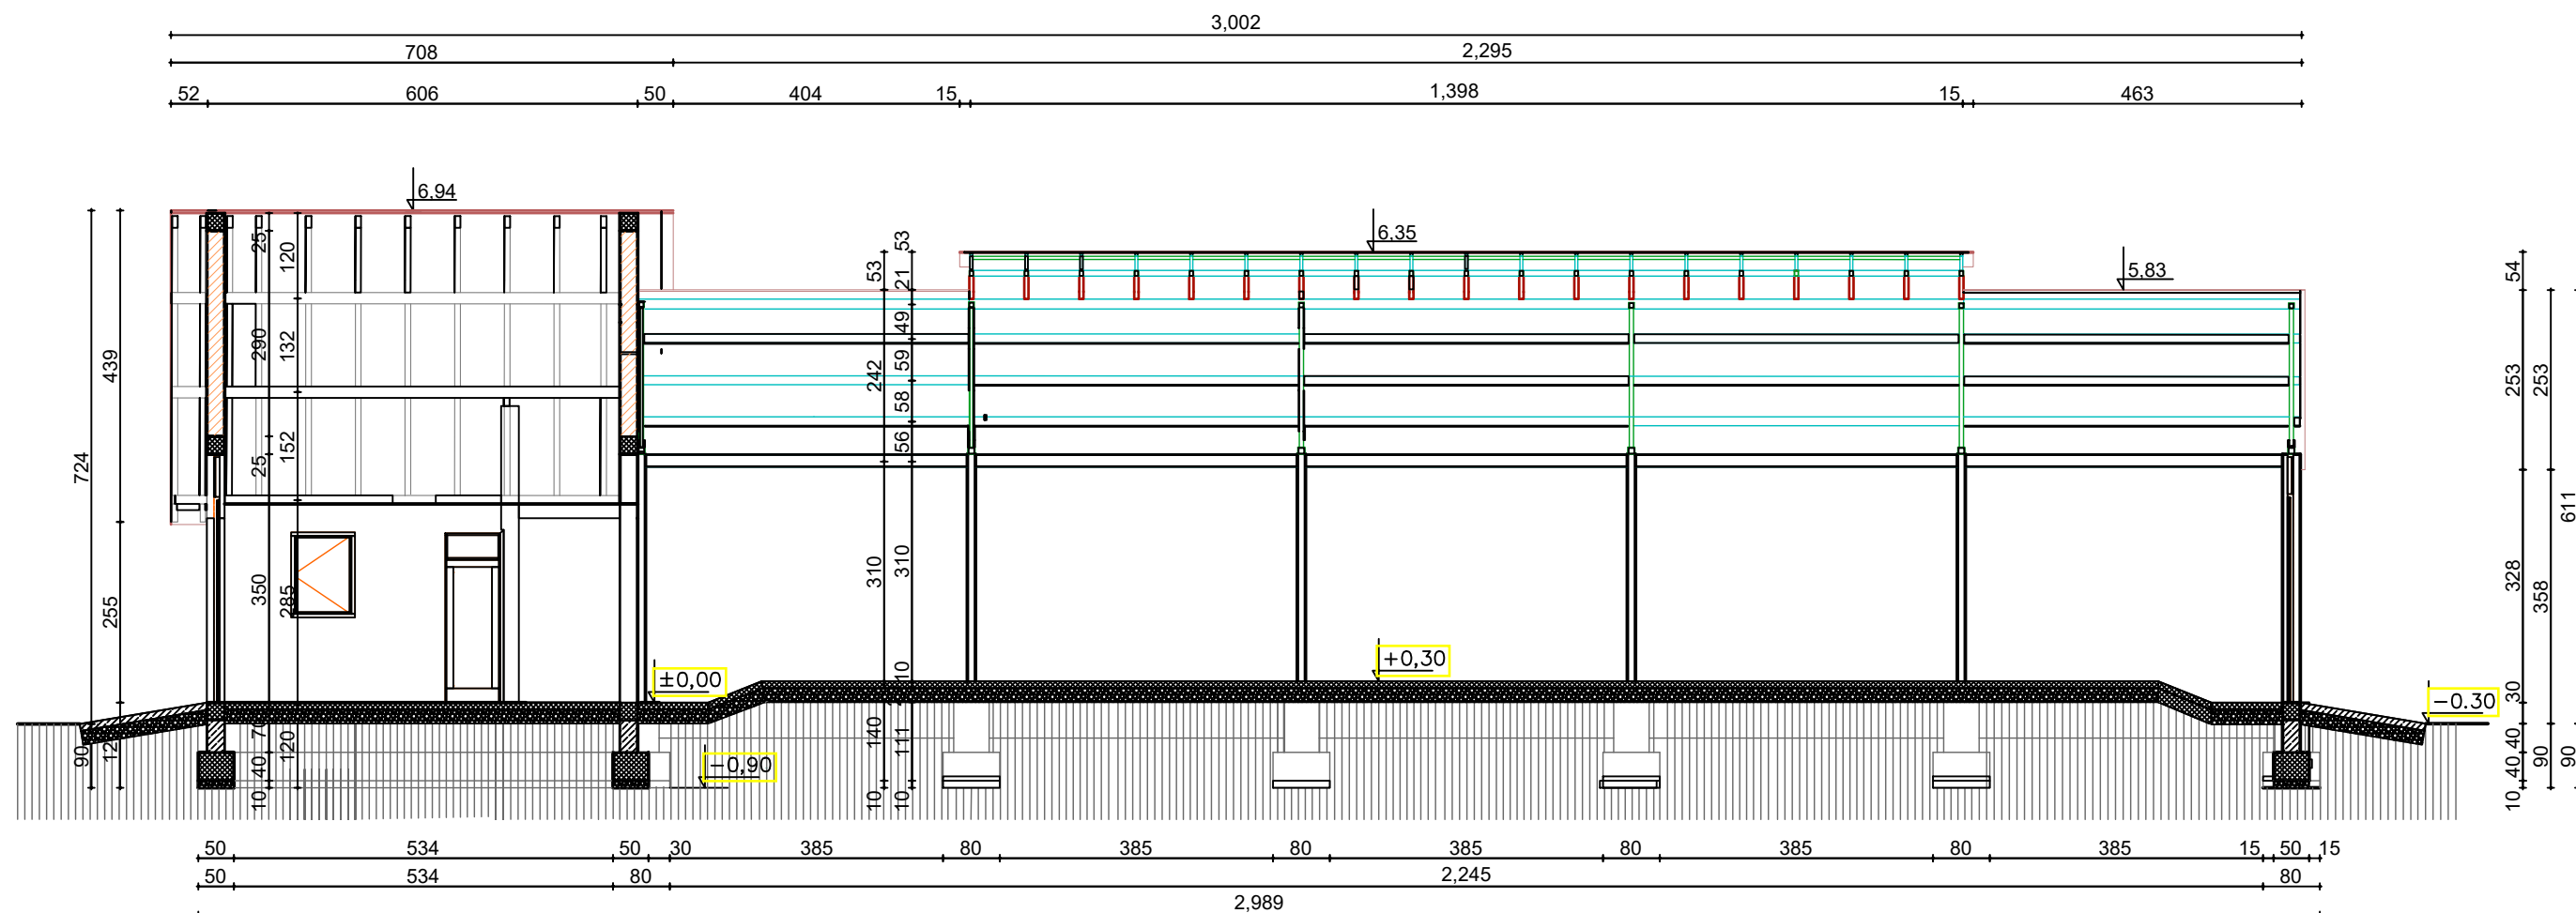

Objekat		Poljoprivredna zgrada - staja za krave (objekat 1), spratnosti Pr, Ražanj, k. p. br. 1502/1 k. o. Ražanj	
Za građenje/ izvođenje		Nova gradnja	
Investitor		Ružica Đukić Janković, JMBG 2611964736711, Ražanj, Ivana Lušovića bb	
Odgovorni projektant		Zoran Stojanović, Dipl. inž. građ. Broj licence: 317 A335 04	
Projektant saradnik		Jelena Stojanović, Mast. inž. arh.	
Prilog br.	1.7.6.	Presek 1-1	
Datum	6.2.2019. godine	Razmera	1:100


Stojing DOO Čuprija

Adresa: Alekse Šantića 3, 35230 Čuprija
Telefon: +381 (0)35 8 473 174, +381 (0)35 8 476 189
Mobili: +381 (0)64 24 34 255, +381 (0)69 39 88 052
E-mail: stojing2011@gmail.com

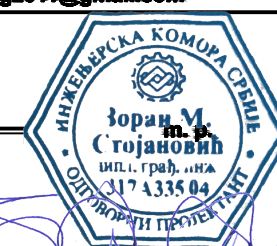

Odgovorni projektant

www.stojing.rs

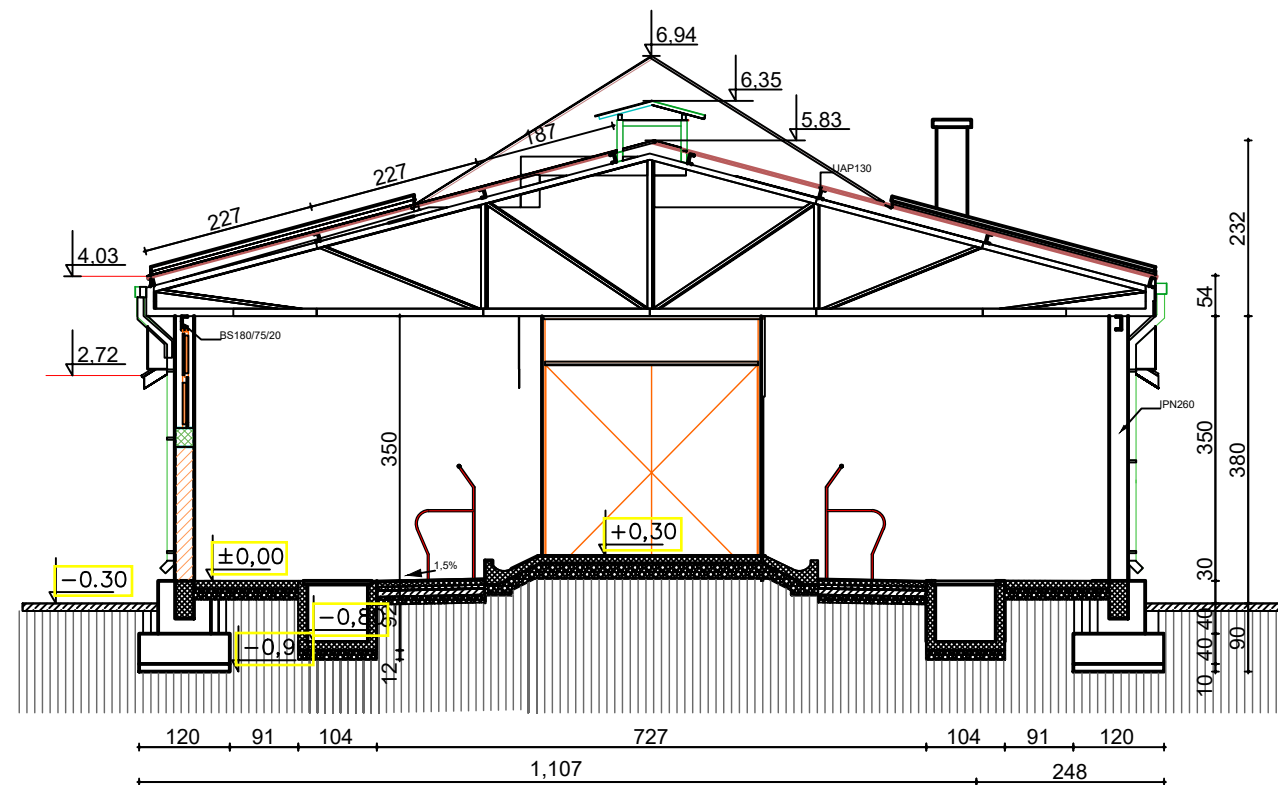

		A	
Objekat	Poljoprivredna zgrada - staja za krave (objekat 1), spratnosti Pr, Ražanj, k. p. br. 1502/1 k. o. Ražanj		
Za građenje/ izvođenje	Nova gradnja		
investitor	Ružica Đukić Janković, JMBG 2611964736711, Ražanj, Ivana Lušovića bb		
Odgovorni projektant	Zoran Stojanović, Dipl. inž. građ. Broj licence: 317 A335 04		
Projektant saradnik	Jelena Stojanović, Mast. inž. arh.		
Prilog br.	1.7.7.	Presek 2-2	
Datum	6.2.2019. godine	Razmera	1:100




Adresa: Alekse Šantića 3, 35230 Čuprija
Telefon: +381 (0)35 8 473 174, +381 (0)35 8 476 189
Mobilni: +381 (0)64 24 34 255, +381 (0)69 39 88 052
E-mail: stoing2011@gmail.com




Odgovorni projektant

Stoj Doo Čuprija

Adresa: Alekse Šantića 3, 35230 Čuprija
 Telefon: +381 (0)35 8 473 174, +381 (0)35 8 476 189
 Mobili: +381 (0)64 24 34 255, +381 (0)69 39 88 052
 E-mail: stojng2011@gmail.com

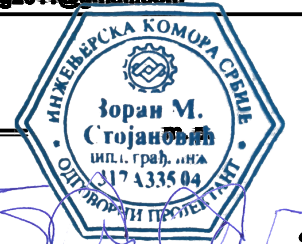


Odgovorni projektant

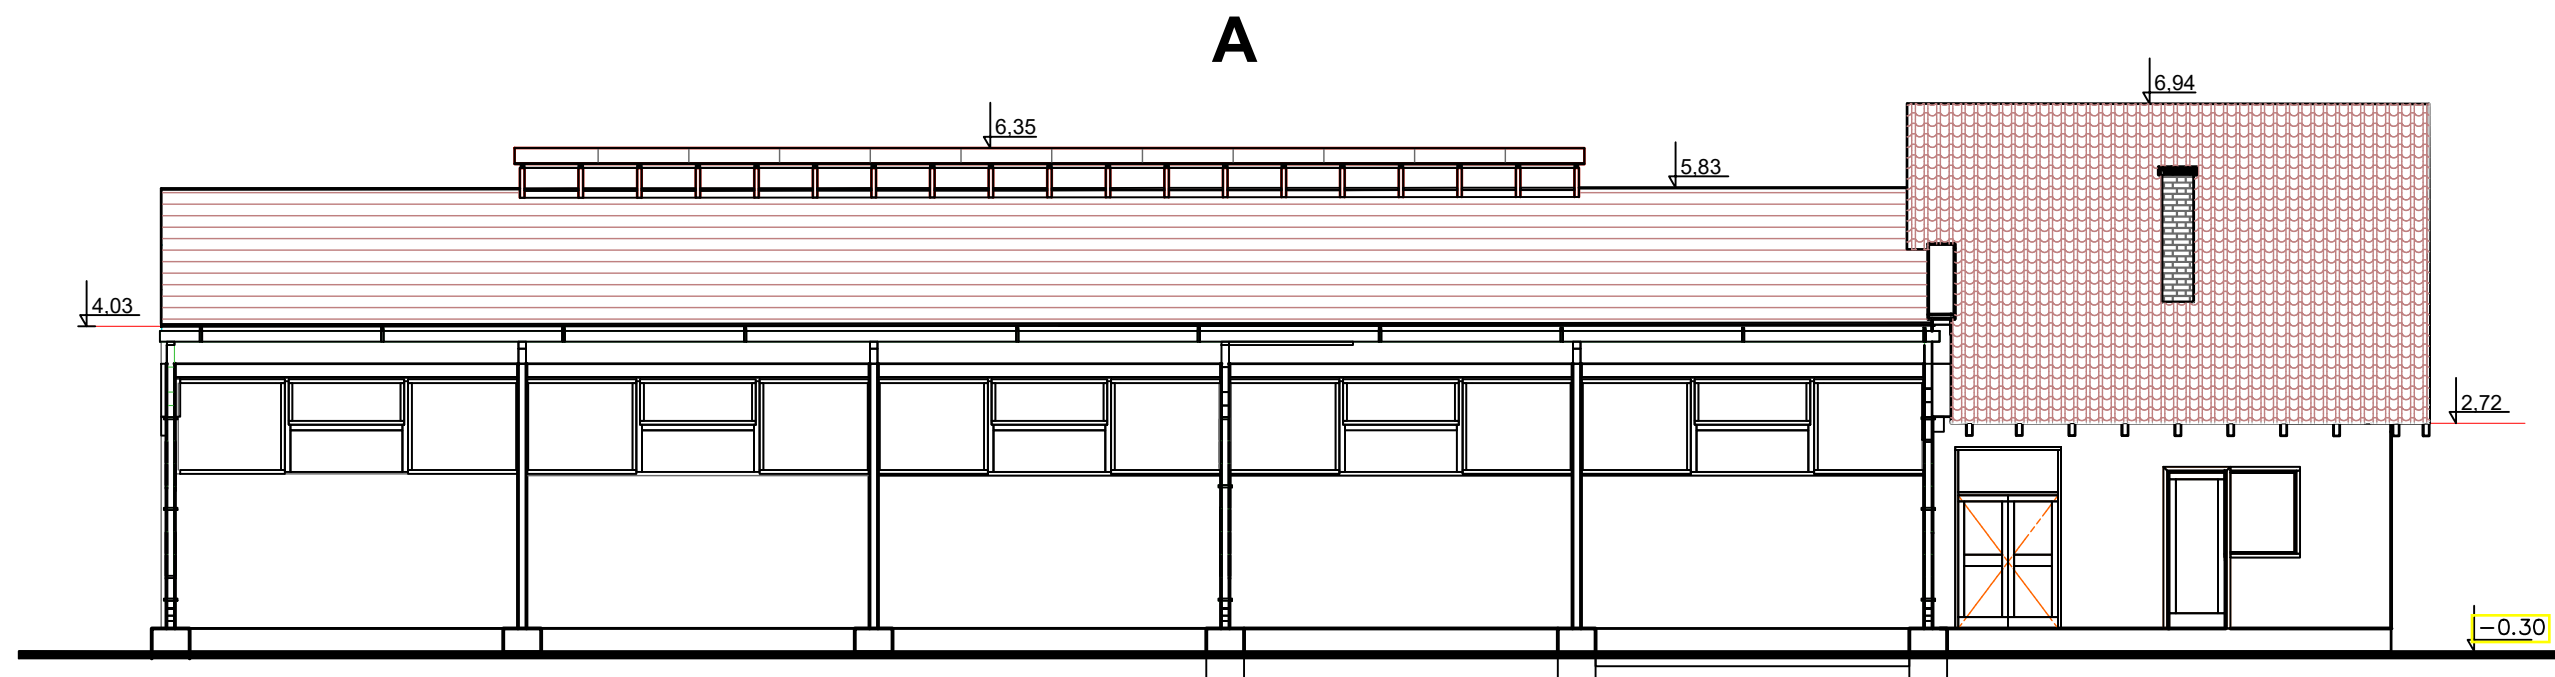

Objekat		Poljoprivredna zgrada - staja za krave (objekat 1), spratnosti Pr, Ražanj, k. p. br. 1502/1 k. o. Ražanj	
Za građenje/ izvođenje		Nova gradnja	
Investitor		Ružica Đukić Janković, JMBG 2611964736711, Ražanj, Ivana Lušovića bb	
Odgovorni projektant		Zoran Stojanović, Dipl. inž. građ. Broj licence: 317 A335 04	
Projektant saradnik		Jelena Stojanović, Mast. inž. arh.	
Prilog br.	1.7.8.	Fasada A	
Datum	6.2.2019. godine	Razmera	1:100

Adresa: Alekse Šantića 3, 35230 Čuprija
Telefon: +381 (0)35 8 473 174, +381 (0)35 8 476 189
Mobini: +381 (0)64 24 34 255, +381 (0)69 39 88 052
E-mail: stoling2011@gmail.com

Stoling DOO Čuprija

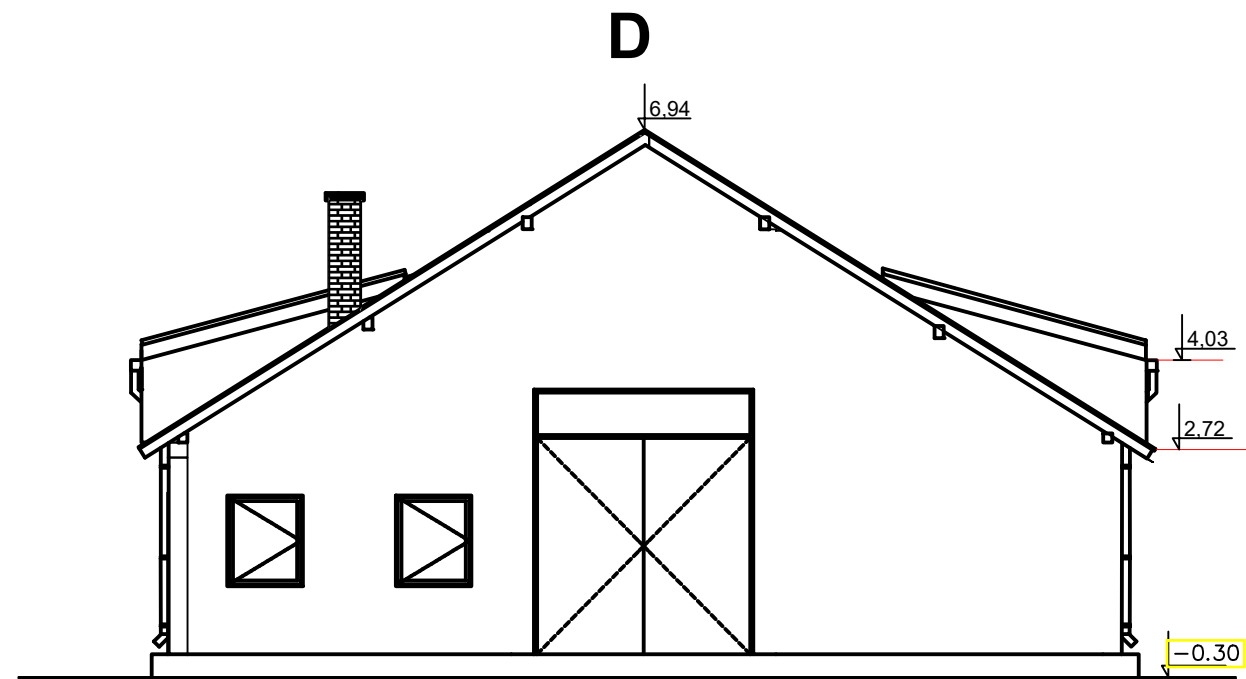


Objekat		Poljoprivredna zgrada - staja za krave (objekat 1), spratnosti Pr, Ražanj, k. p. br. 1502/1 k. o. Ražanj	
Za građenje/ izvođenje		Nova gradnja	
Investitor		Ružica Đukić Janković, JMBG 2611964736711, Ražanj, Ivana Lušovića bb	
Odgovorni projektant		Zoran Stojanović, Dipl. inž. građ. Broj licence: 317 A335 04	
Projektant saradnik		Jelena Stojanović, Mast. inž. arh.	
Prilog br.	1.7.11.	Fasada D	
Datum	6.2.2019. godine	Razmera	1:100

<

Sting DOO Čuprija


Adresa: Alekse Šantića 3, 35230 Čuprija
 Telefon: +381 (0)35 8 473 174, +381 (0)35 8 476 189
 Mobili: +381 (0)64 24 34 255, +381 (0)69 39 88 052
 E-mail: stoling2011@gmail.com

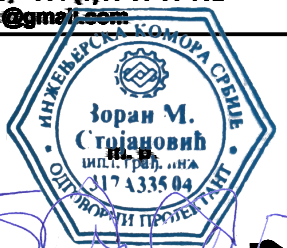


Odgovorni projektant

www.stoling.rs

PRESEK:1-1

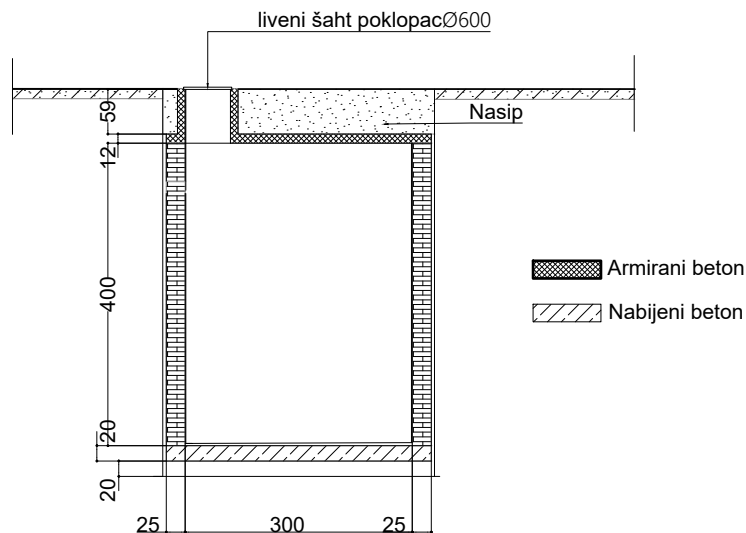


OSNOVA

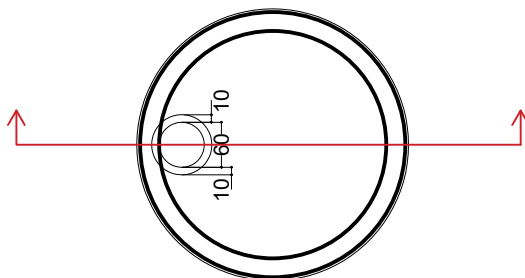

Objekat		Poljoprivredna zgrada - staja za krave (objekat 1), spratnosti Pr, Ražanj, k. p. br. 1502/1 k. o. Ražanj	
Za građenje/ izvođenje		Nova gradnja	
Investitor		Ružica Đukić Janković, JMBG 2611964736711, Ražanj, Ivana Lušovića bb	
Odgovorni projektant		Zoran Stojanović, Dipl. inž. građ. Broj licence: 317 A335 04	
Projektant saradnik		Jelena Stojanović, Mast. inž. arh.	
Prilog br.	1.7.12.	Septička jama	
Datum	6.2.2019. godine	Razmera	1:100


Stojing DOO Čuprija

Adresa: Alekse Šantića 3, 35230 Čuprija
 Telefon: +381 (0)35 8 473 174, +381 (0)35 8 476 189
 Mobilni: +381 (0)64 24 34 255, +381 (0)69 39 88 052
 E-mail: stojing2011@gmail.com

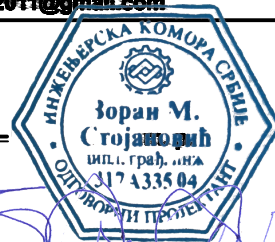


Odgovorni projektant


OSNOVA

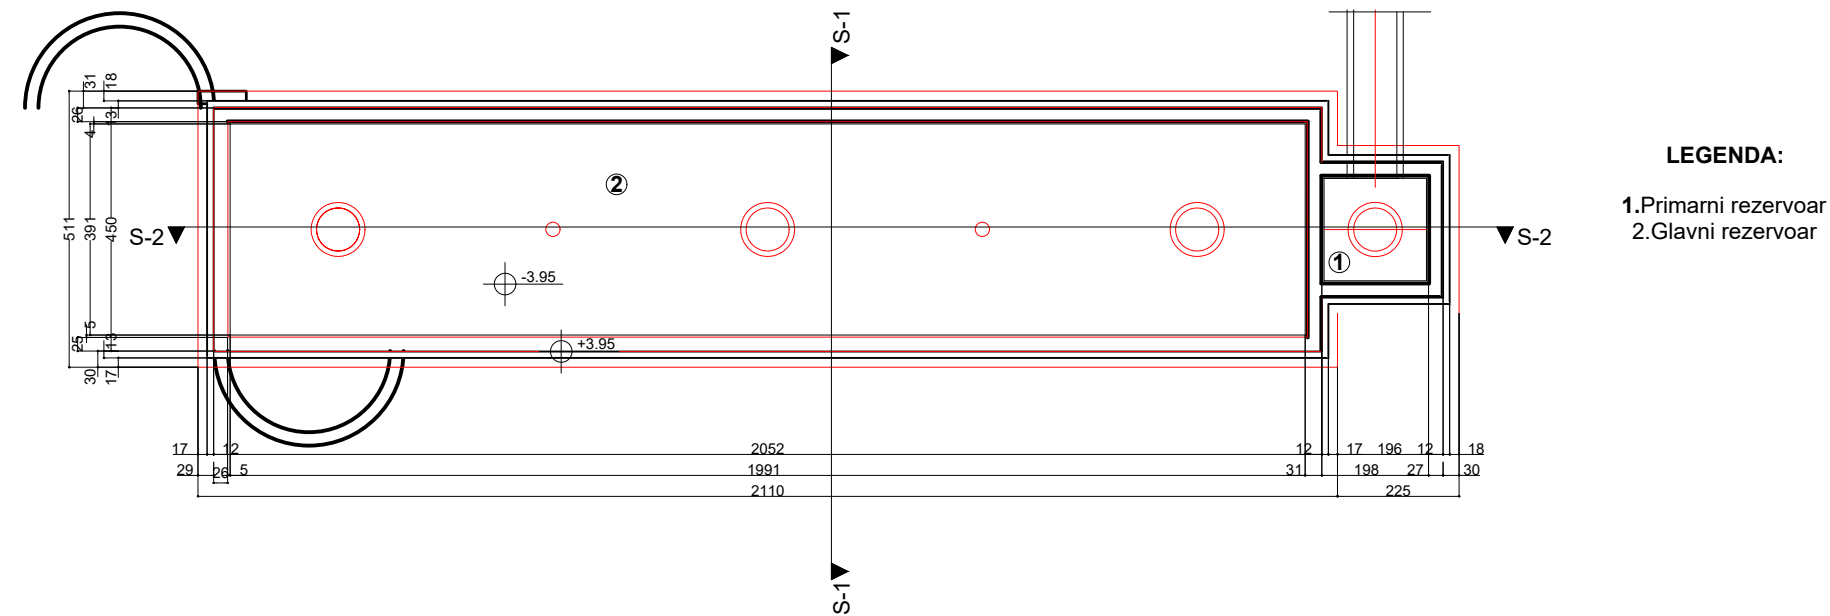

PRESEK:1-1

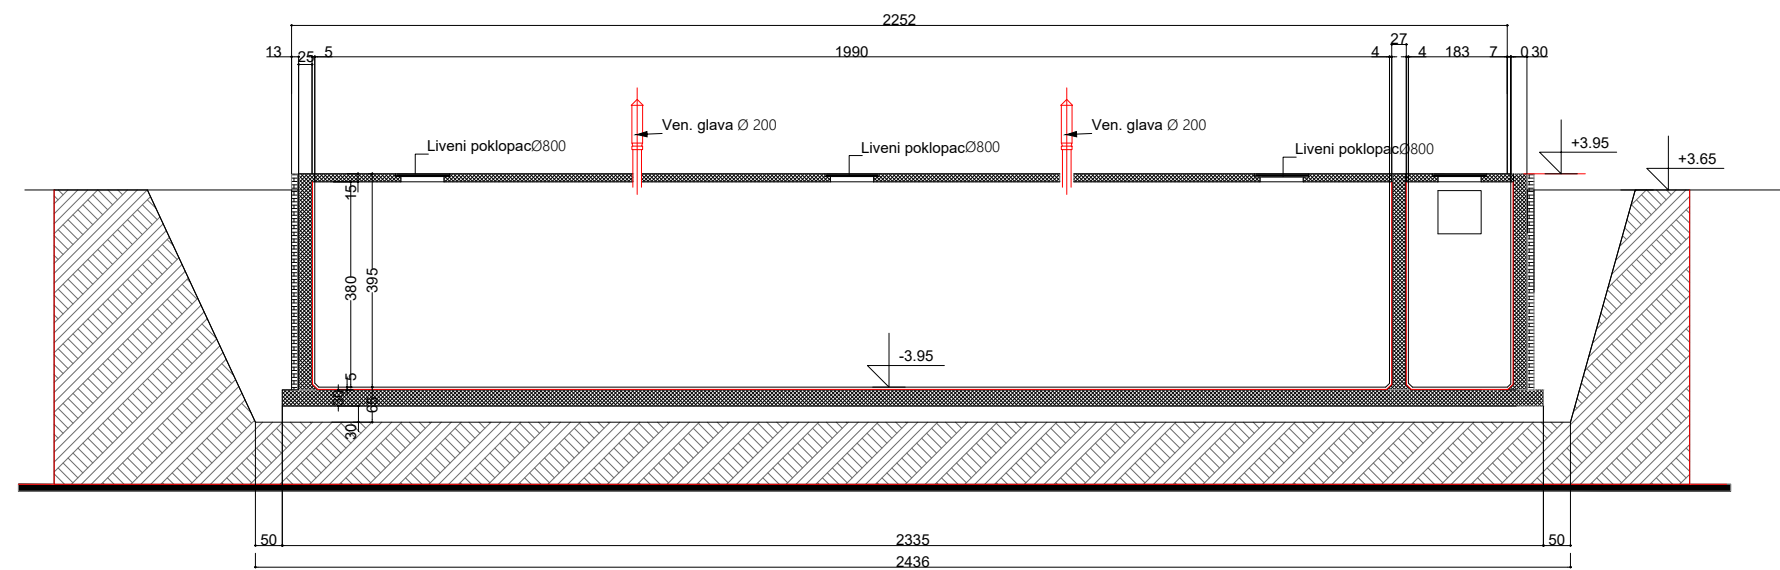

PRESEK:2-2

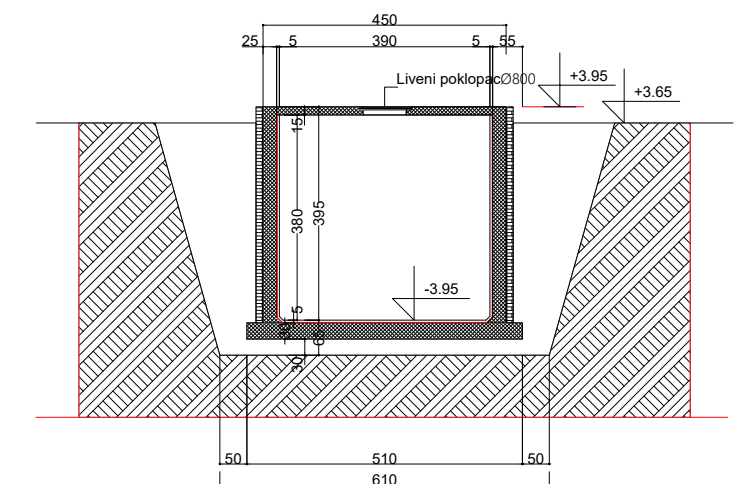

Objekat		Poljoprivredna zgrada - staja za krave (objekat 1), spratnosti Pr, Ražanj, k. p. br. 1502/1 k. o. Ražanj	
Za građenje/ izvođenje		Nova gradnja	
Investitor		Ružica Đukić Janković, JMBG 2611964736711, Ražanj, Ivana Lušovića bb	
Odgovorni projektant		Zoran Stojanović, Dipl. inž. građ. Broj licence: 317 A335 04	
Projektant saradnik		Jelena Stojanović, Mast. inž. arh.	
Prilog br.	1.7.13.	Rezervoar za tečni stajnjak	
Datum	6.2.2019. godine	Razmera	1:100

Stojing DOO Čuprija
 Adresa: Alekse Šantića 3, 35230 Čuprija
 Telefon: +381 (0)35 8 473 174, +381 (0)35 8 476 189
 Mobili: +381 (0)64 24 34 255, +381 (0)69 39 88 052
 E-mail: stojing2011@gmail.com

Odgovorni projektant
 Zoran M. Stojanović
 inž. građ. arh.
 317 A335 04