
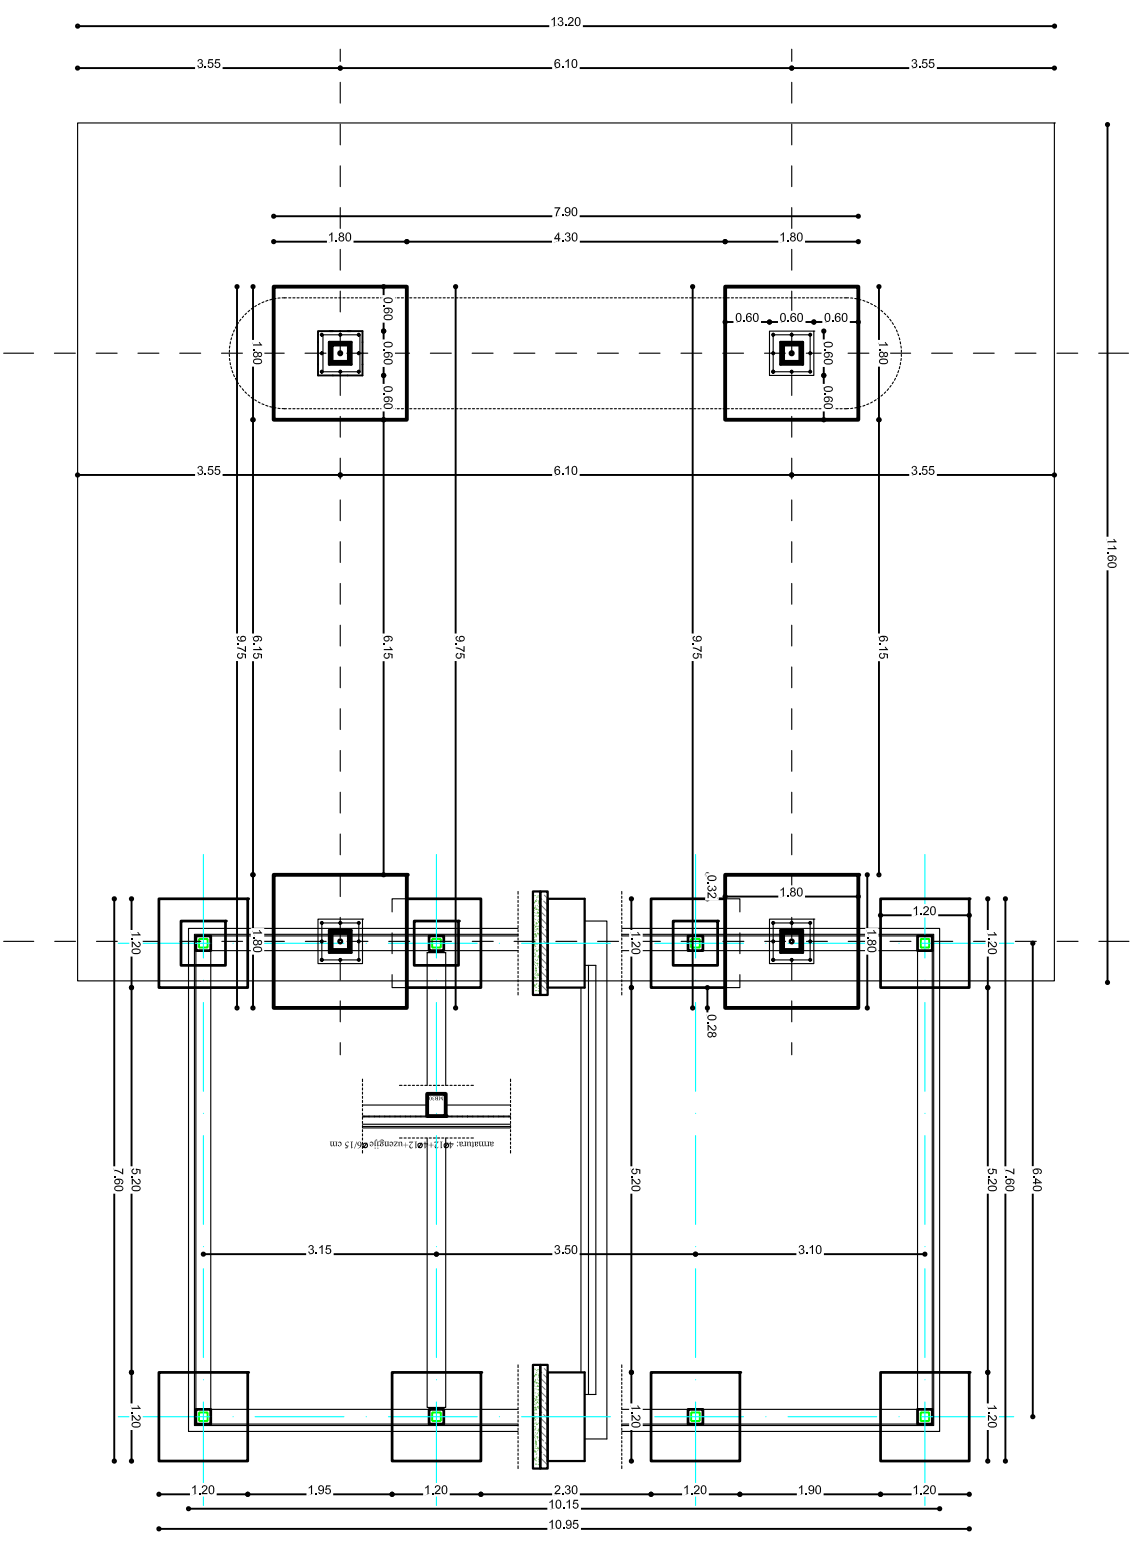


ОПШТИНА РАЖАЉ  
КОМПЛЕКС "РМ" 200

УРБАНИСТИЧКИ ПРОЈЕКАТ

ИЗГРАДЊЕ БЕНЗИНСКО ГАСНЕ СТАНИЦЕ ЗА СНАБЕВЊАЊА ВОЗИЛА ТЕЖИМИ  
ГОРИВИМ И ТЕЖИМИ НАПТНИМ ГАСОМ НА КАТАСТРОСКИ ПЛАНЦИМА БРОЈ 4860,  
4859 СРЕ КО БРАЧНИ, ОПШТИНА РАЖАЉ

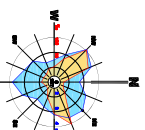

Проектна организација  
"VIN" Д.О.О.  
Предузеће за производњу,  
проект и инженеринг  
Кнез Михаилова 2  
35250 **Параћин**

Идувачки/инвеститор:

"РМ" ДОО СТУБИЦА ПАРПАЉИН  
МБС:07668015; ТИВБ:100877321

Примачи предлог:

Старица М.Марковић дилт. инж. аџл.  
Број захтева: 300 6274 03

Издавач пројекта:

УРБАНИСТИЧКИ ПРОЈЕКАТ  
ИЗГРАДЊЕ БЕНЗИНСКО ГАСНЕ СТАНИЦЕ ЗА  
СНАБЕВЊАЊЕ ДРУМСКИХ ВОЗИЛА ГОРВИМ НА  
КП БР 4860,4859 КО БРАЧНИ ОПШТИНА РАЖАЉ

ИДЕЈНО РЕШЕЊЕ

ОБЈЕКТА

БЕНЗИНСКО ГАСНЕ

СТАНИЦЕ

Датум: 2019

Број чертежа: 1

Лист: 130

ОБЈЕКАТ ЗА НАПЛАТУ БГС

ОСНОВА ТЕМЕРЉА