
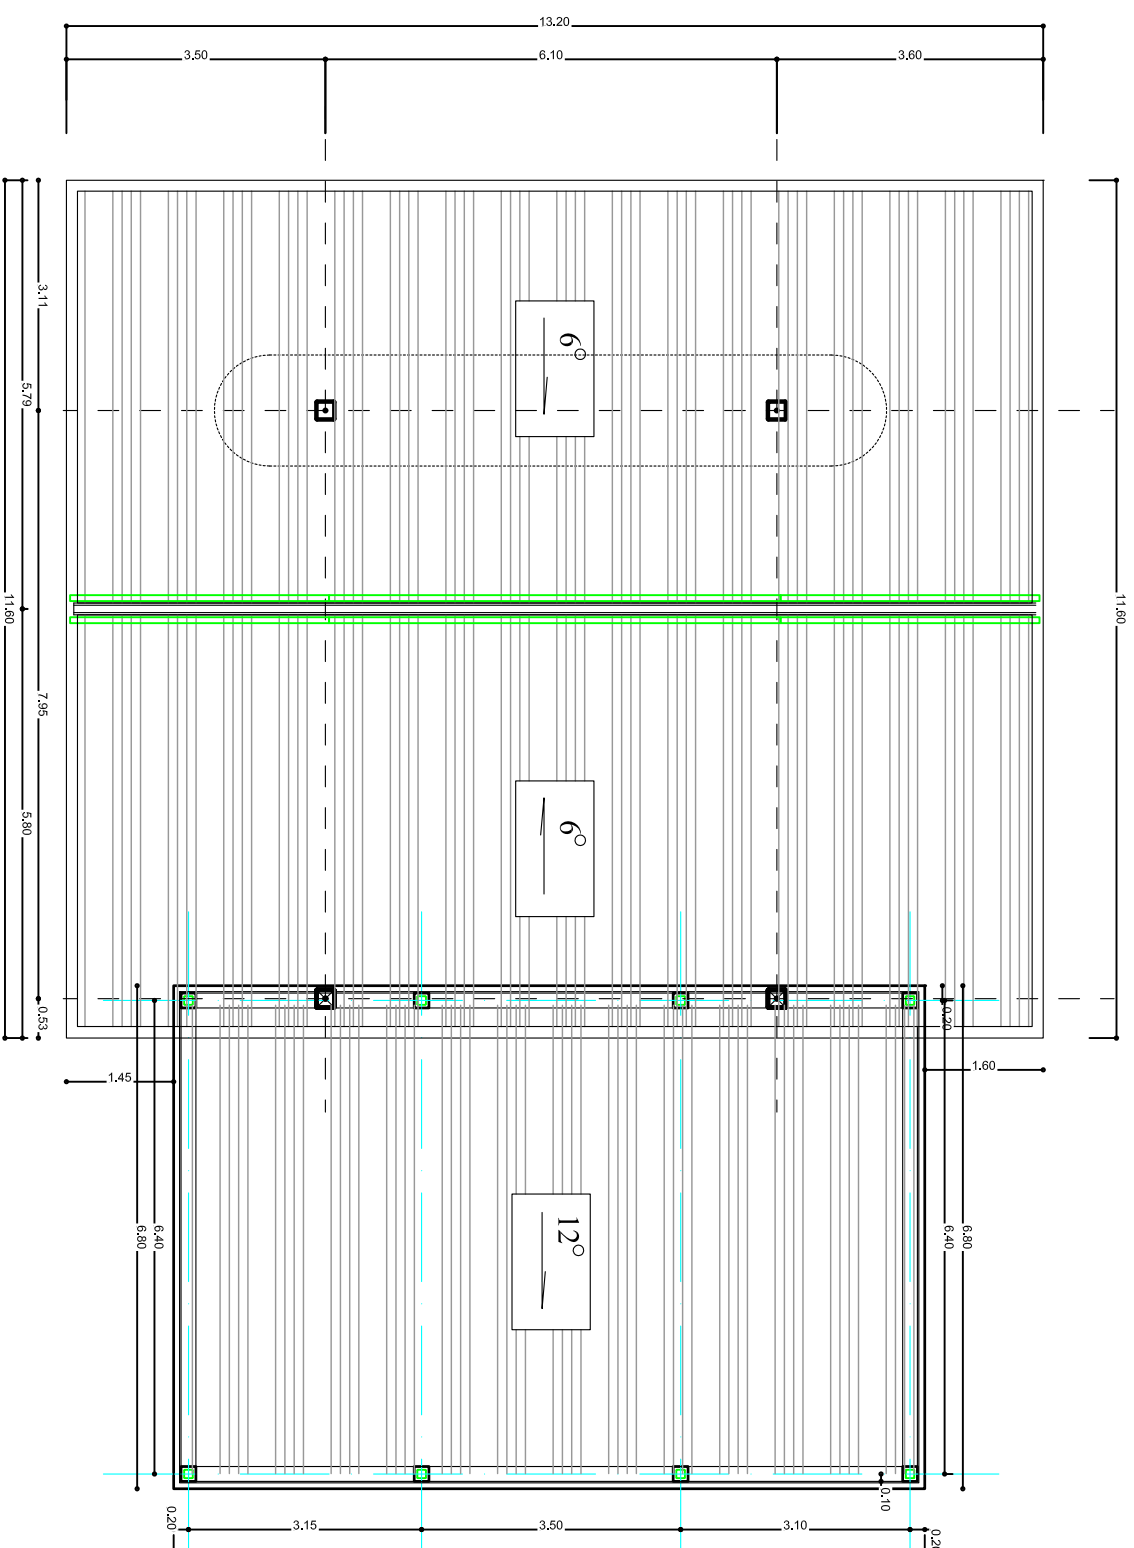


ОПШТИНА РАЖАЉ
КОМПЛЕКС "РМ" 200

УРБАНИСТИЧКИ ПРОЈЕКАТ
ИЗГРАДЊЕ БЕНЗИНСКО ГАСНЕ СТАНИЦЕ ЗА СНАБДЕВАЊА ВОЗИЛА ТЕЖИМИ
ГОРИВОМ И ТЕЖИМИ НАКЉИТИМ ГАСОМ НА КАТАСТРАСКОМ ПАРЦЕЛИМА БРОЈ 4860,
4859 СБЕ КО БРАЧНИ, ОПШТИНА РАЖАЉ

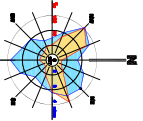

Проектна организација
"VIN" Д.О.О.
Предузеће за производњу,
промет и инженеринг
Кнез Михаилова 2
35250 Параћин

Идувачки/инвеститор:

"РМ" ДОО СТУБИЦА ПАРПАЋИН
МБС07868015; ТИВБ: 100877321

Примач поднеска:

Славница М.Марковић дилт. инж. аџп.

Број поднеска:

300 627/4 03

Издавач пројекта:

УРБАНИСТИЧКИ ПРОЈЕКАТ
ИЗГРАДЊЕ БЕНЗИНСКО ГАСНЕ СТАНИЦЕ ЗА
СНАБДЕВАЊЕ ДРУМСКИХ ВОЗИЛА ГОРИВОМ НА
КП БР 4860,4859 КО БРАЧНИ ОПШТИНА РАЖАЉ

Идејно решење

ОБЈЕКАТ ЗА НАПЛАТУ БЈС
ОСНОВА КРОВНИХ РАВНИ

ИДЕЈНО РЕШЕЊЕ
ОБЈЕКАТА
БЕНЗИНСКО ГАСНЕ
СТАНИЦЕ

Датум:
2019
Број чертежа/пројекта:
4
ЛСР
130