




СКУПШТИНА ОПШТИНЕ РАЖАЊ

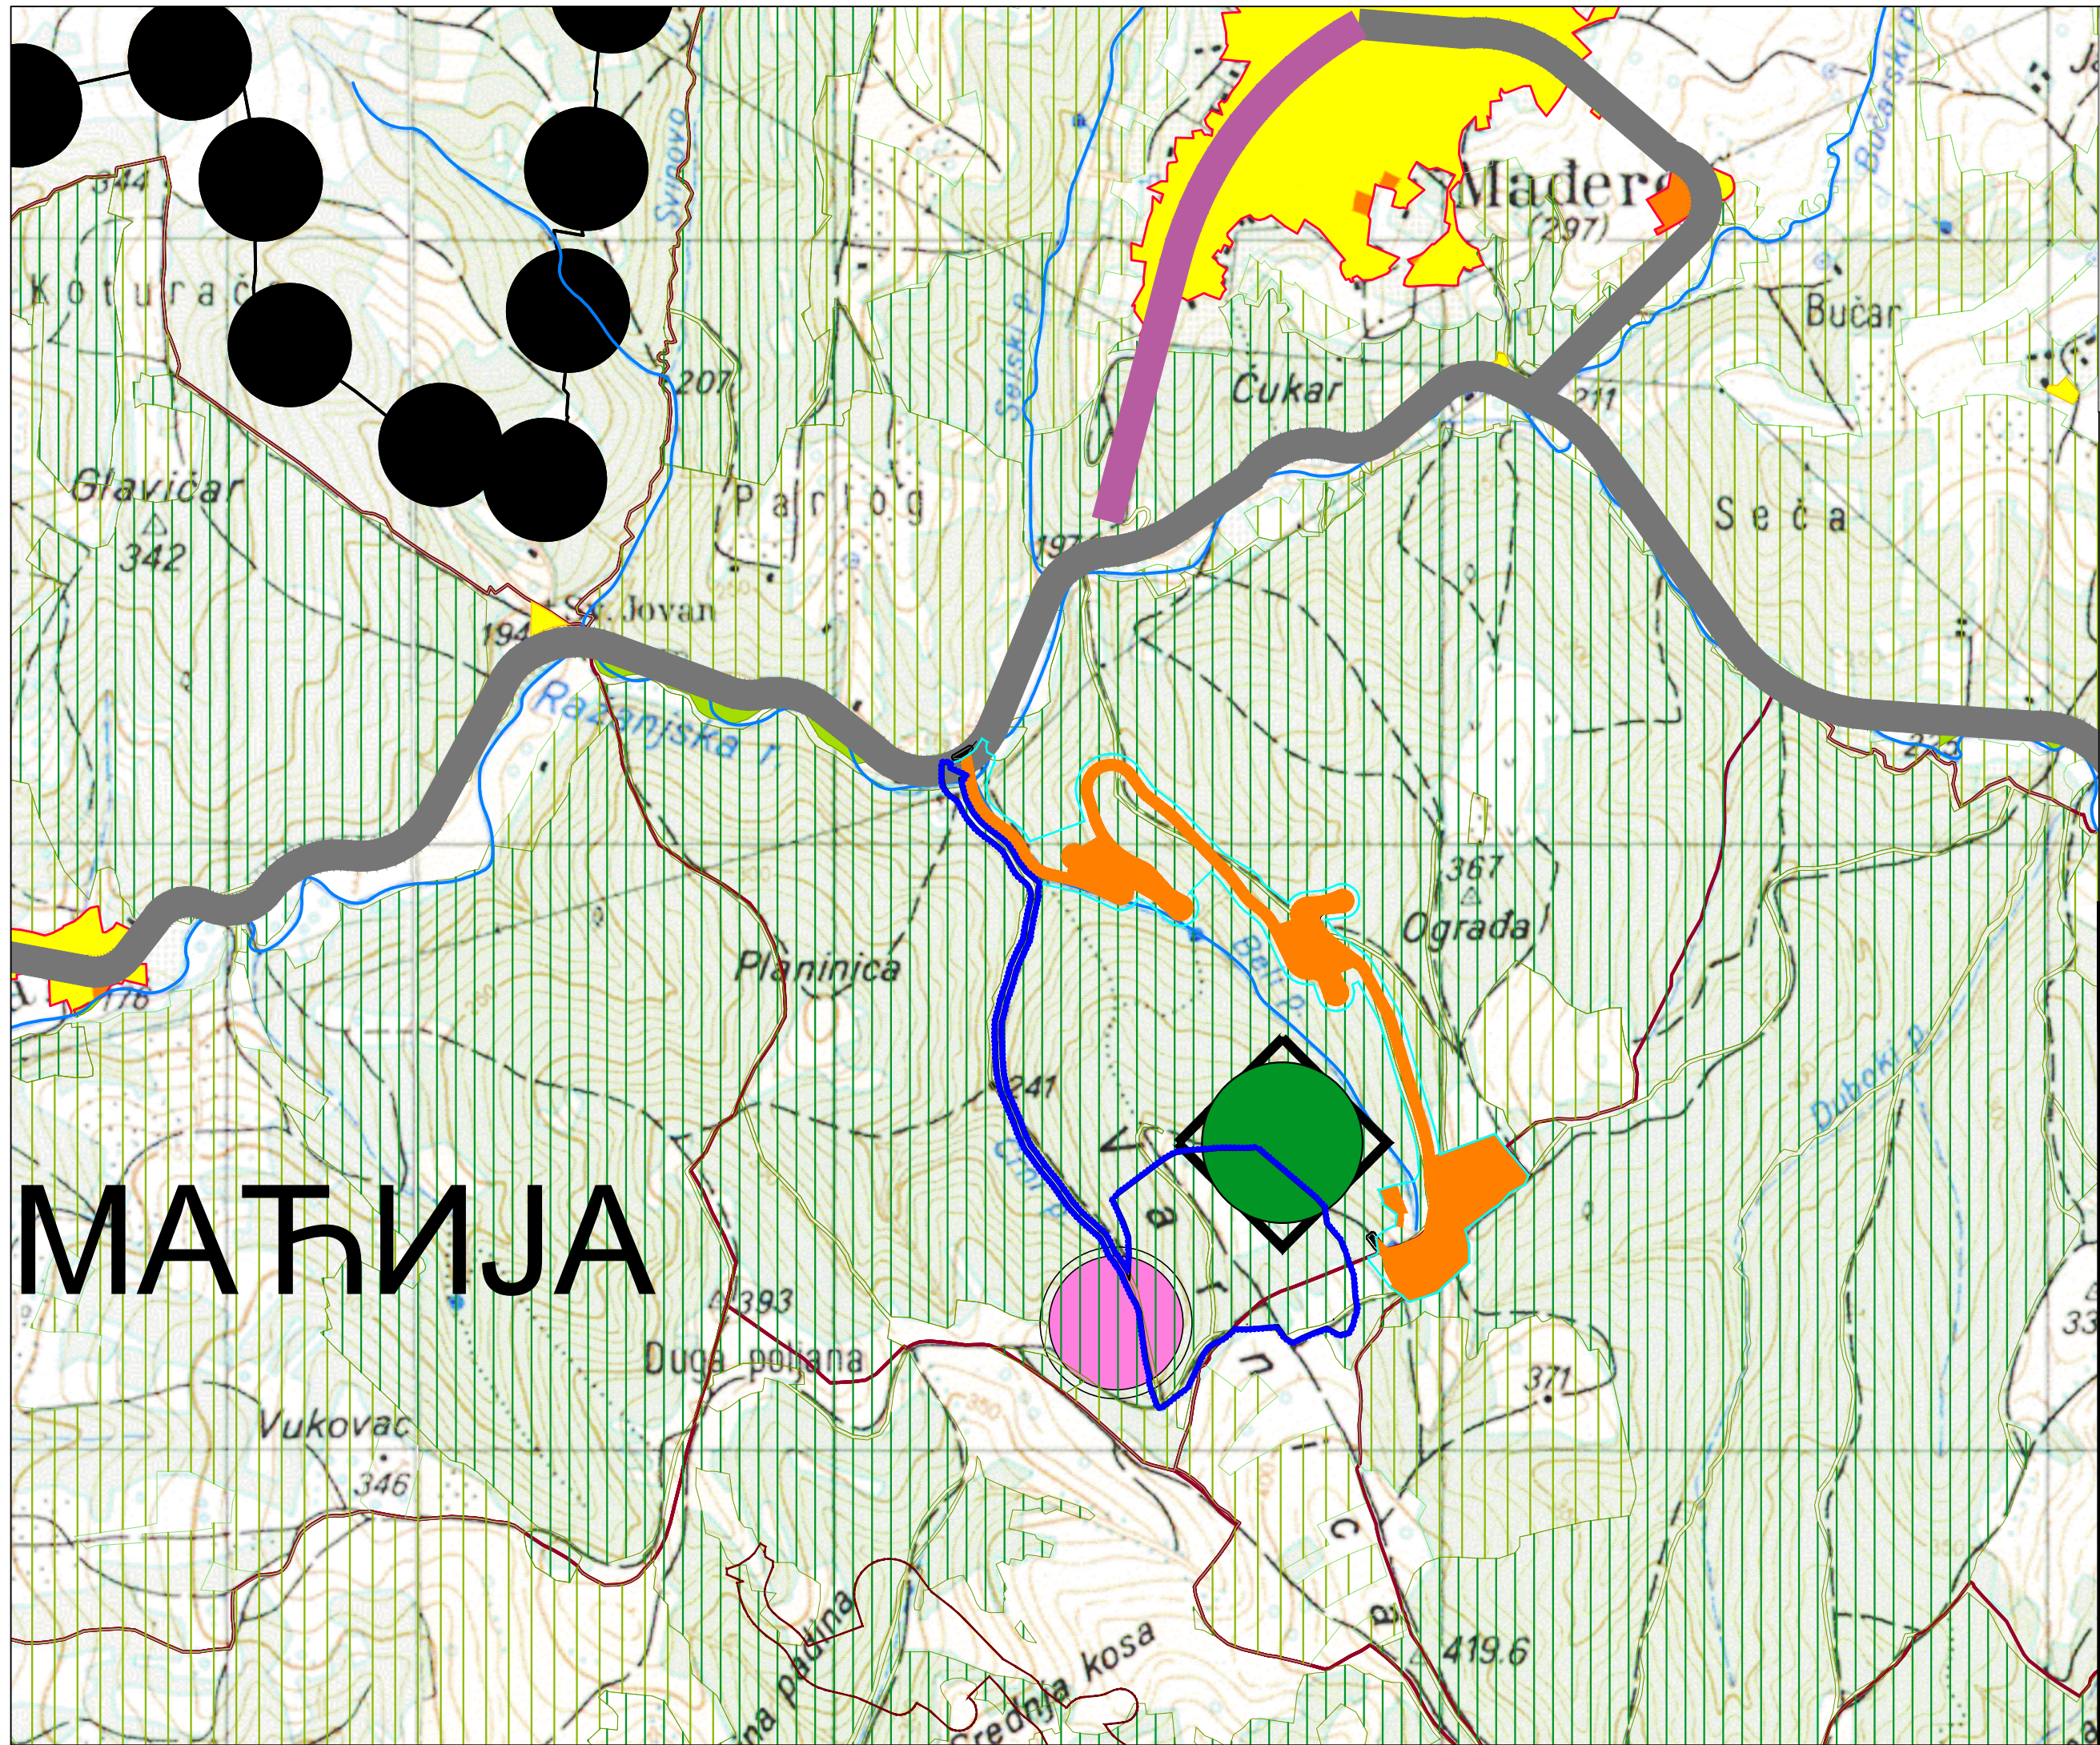

ПЛАН ДЕТАЉНЕ РЕГУЛАЦИЈЕ
простора за експлоатацију кречњака на локалитету "Варница"
у општини Ражањ

ЛЕГЕНДА:

ГРАНИЦА ПЛАНСКОГ ПОДРУЧЈА ИЗМЕНЕ И ДОПУНЕ ПЛАНА

ГРАНИЦА ПЛАНА ДЕТАЉНЕ РЕГУЛАЦИЈЕ

ГРАЂЕВИНСКО ЗЕМЉИШТЕ


ПЛАНИРАНО ГРАЂЕВИНСКО ЗЕМЉИШТЕ

интензивирање туристичког развоја

минералне сировине

САОБРАЋАЈНЕ ПОВРШИНЕ

ОПШТИНСКИ ПУТ

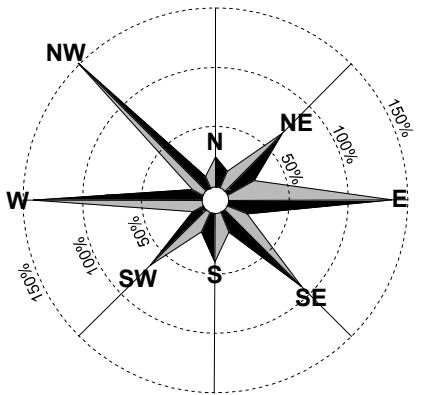

ПЛАН ДЕТАЉНЕ РЕГУЛАЦИЈЕ
простора за експлоатацију кречњака на локалитету "Варница"
у општини Ражањ

- РАНИ ЈАВНИ УВИД -

НАЗИВ ЛИСТА:

БРОЈ ЛИСТА:

ИЗВОД ИЗ ИЗМЕНЕ И ДОПУНЕ ППО РАЖАЊ
Реферална карта бр. 1 - "Намена простора"

2.

РАЗМЕРА: 1 : 10 000

ДАТУМ: 2021. г.

РУКОВОДИЛАЦ РАДНОГ ТИМА:
Јадранка Каралић, д.и.а.

ДИРЕКТОР:
Марина Агатуновић

НАРУЧИЛАЦ: "ЕКСПЛОКАМ" ДОО - БЛАЦЕ



ОБРАЋИВАЧ:
"ИНФОПЛАН" Д.О.О. АРАНЂЕЛОВАЦ



ISOQAR
REGISTERED

0026

12084

ISO 9001:2008

SRPS ISO 9001:2008