





СКУПШТИНА ОПШТИНЕ РАЖАЊ

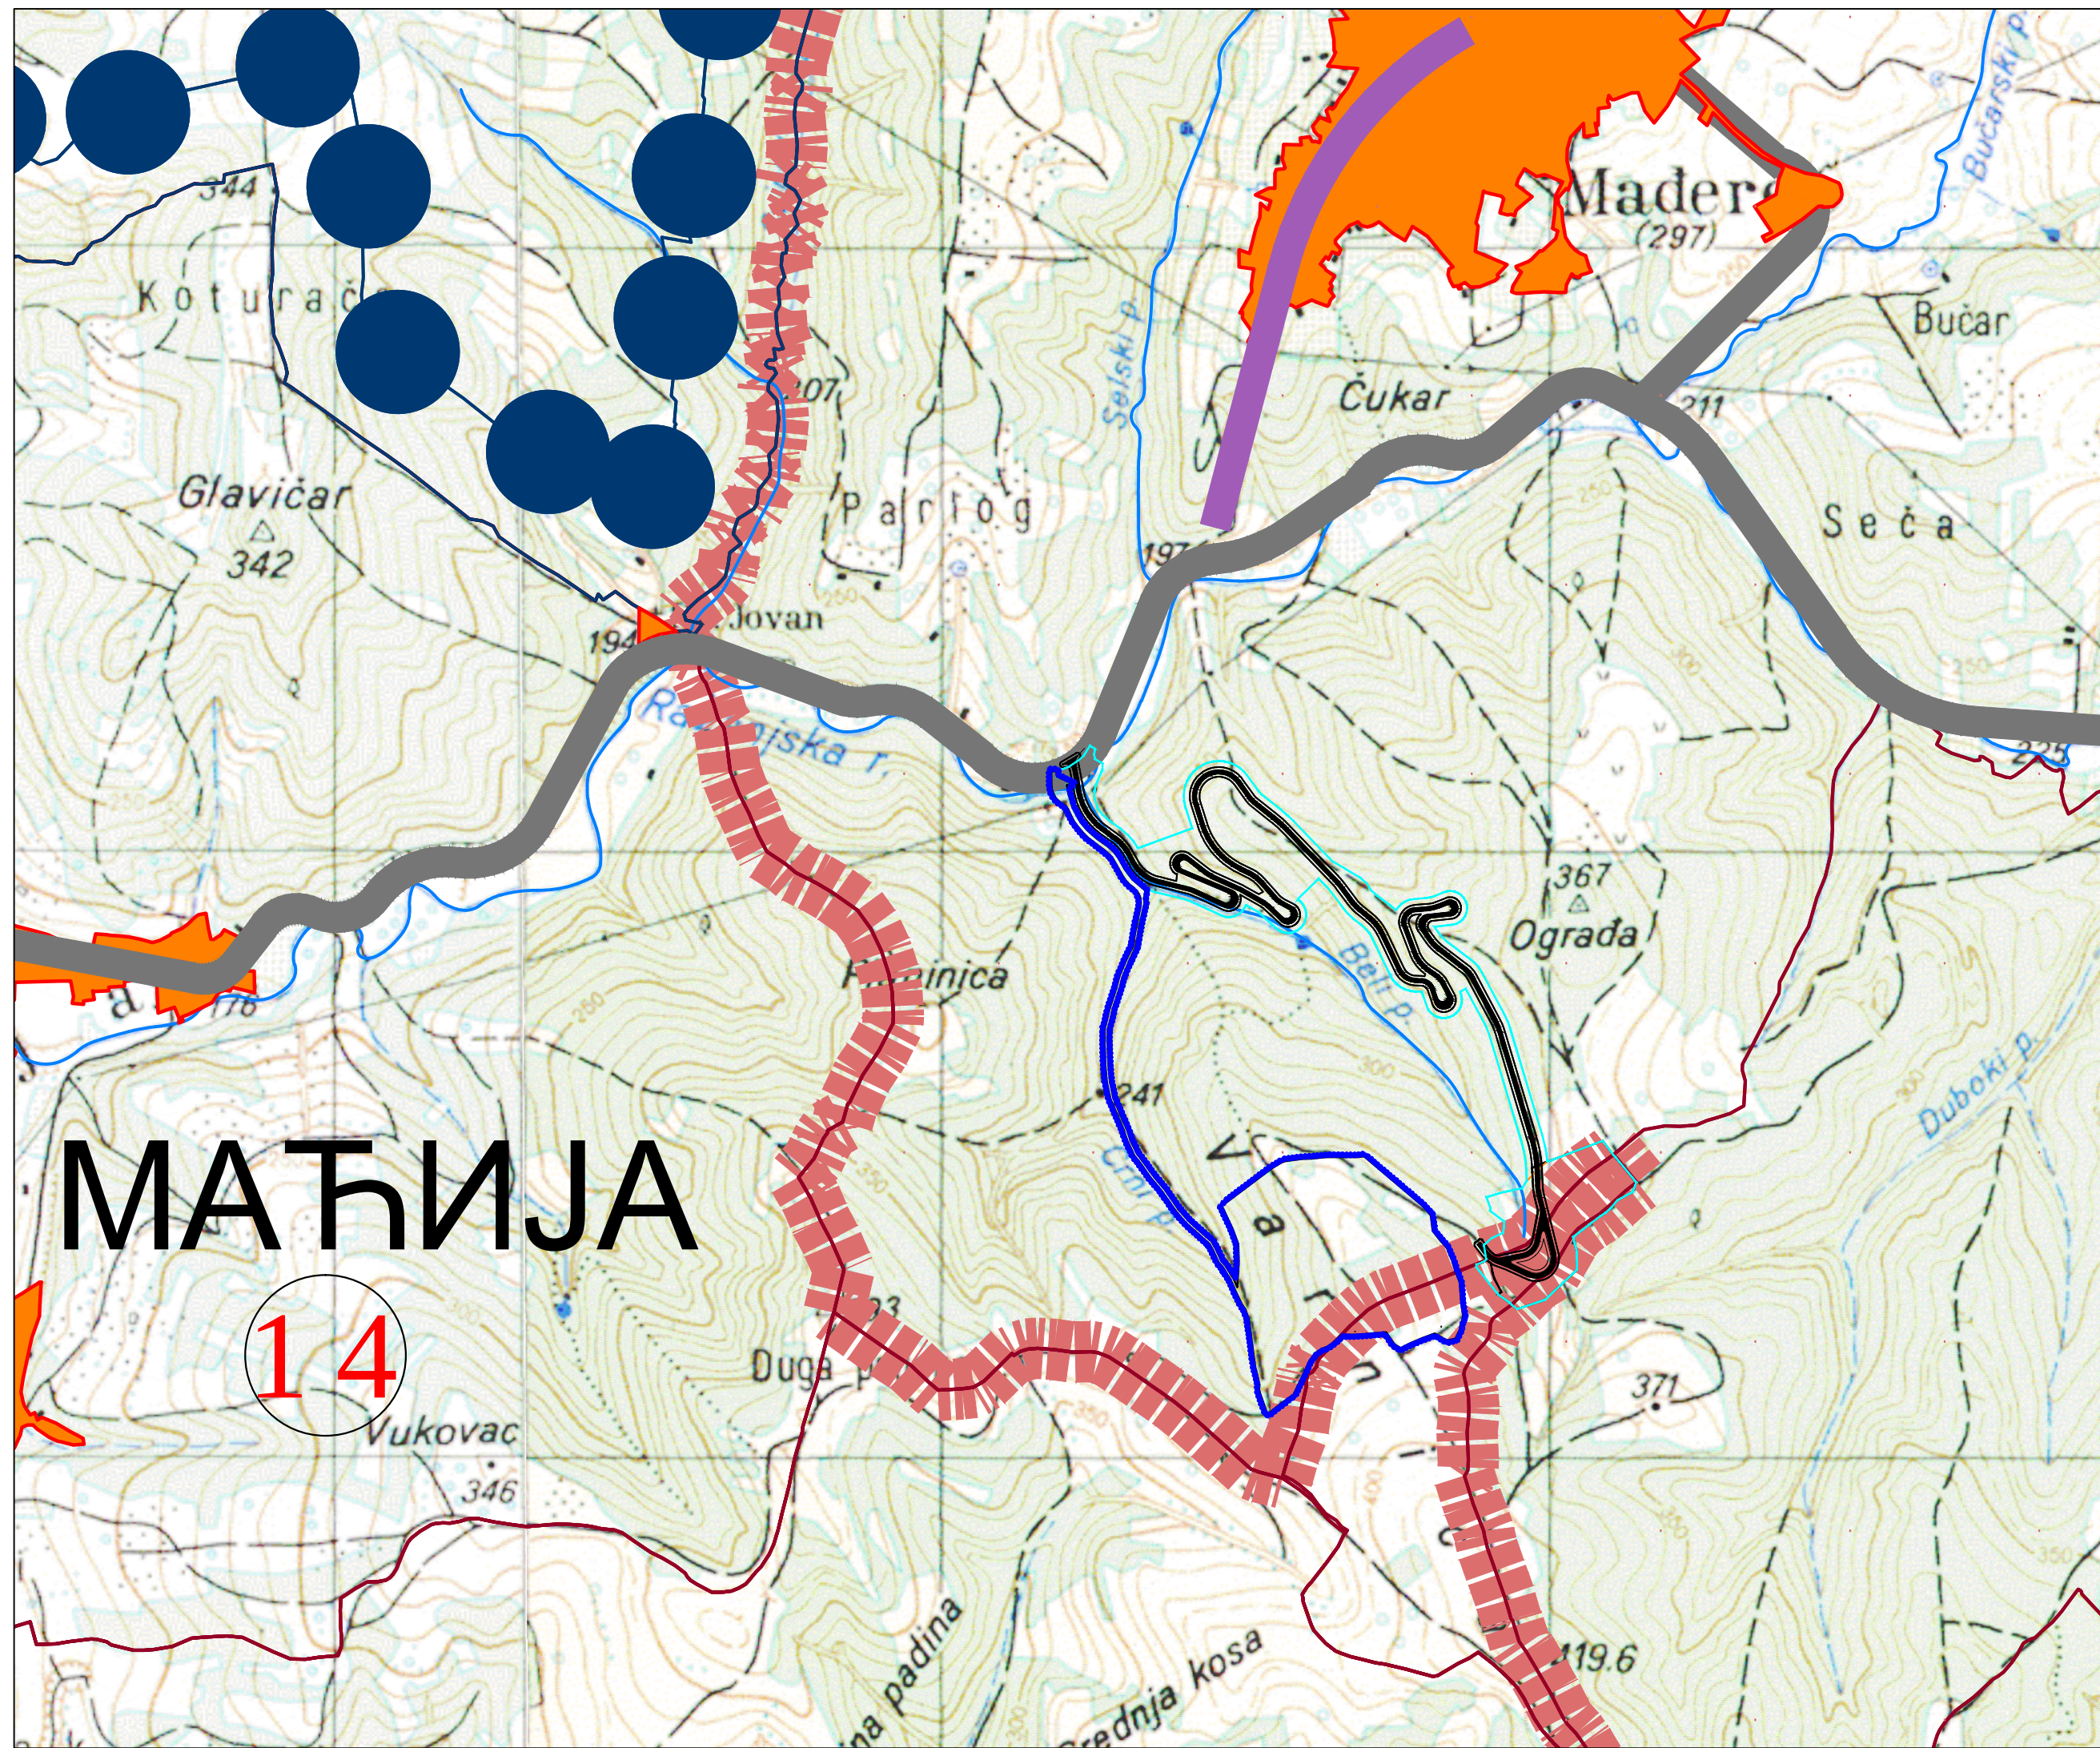

ПЛАН ДЕТАЉНЕ РЕГУЛАЦИЈЕ
простора за експлоатацију кречњака на локалитету "Варница"
у општини Ражањ

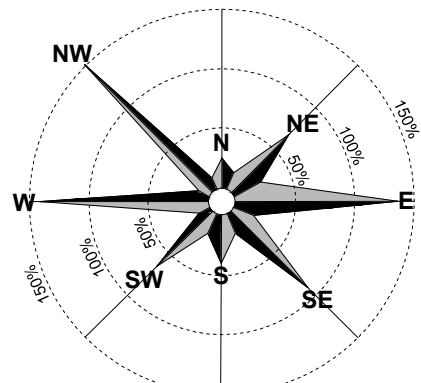

ЛЕГЕНДА:

- ГРАНИЦА ПЛАНСКОГ ПОДРУЧЈА ИЗМЕНЕ И ДОПУНЕ ПЛАНА
- РПП за подручје Нишавског, Тимочког и Пиротског управног округа (у изради-обухват целог ППО Ражањ)
- ГРАНИЦА ПЛАНА ДЕТАЉНЕ РЕГУЛАЦИЈЕ

Р

А

Ж

А

Њ

ПЛАН ДЕТАЉНЕ РЕГУЛАЦИЈЕ
простора за експлоатацију кречњака на локалитету "Варница"
у општини Ражањ

- РАНИ ЈАВНИ УВИД -

НАЗИВ ЛИСТА: БРОЈ ЛИСТА:

3.

РАЗМЕРА: 1 : 10 000 ДАТУМ: 2021. г.

РУКОВОДИЛАЦ РАДНОГ ТИМА: ДИРЕКТОР:

Јадранка Каралић, диа Марина Агатуновић

НАРУЧИЛАЦ: "ЕКСПЛОКАМ" ДОО - БЛАЦЕ

ОБРАЂИВАЧ:
"ИНФОПЛАН" Д.О.О. АРАНЂЕЛОВАЦ

ISOQAR UKAS
REGISTERED 0026
12084
ISO 9001:2008
SRPS ISO 9001:2008