


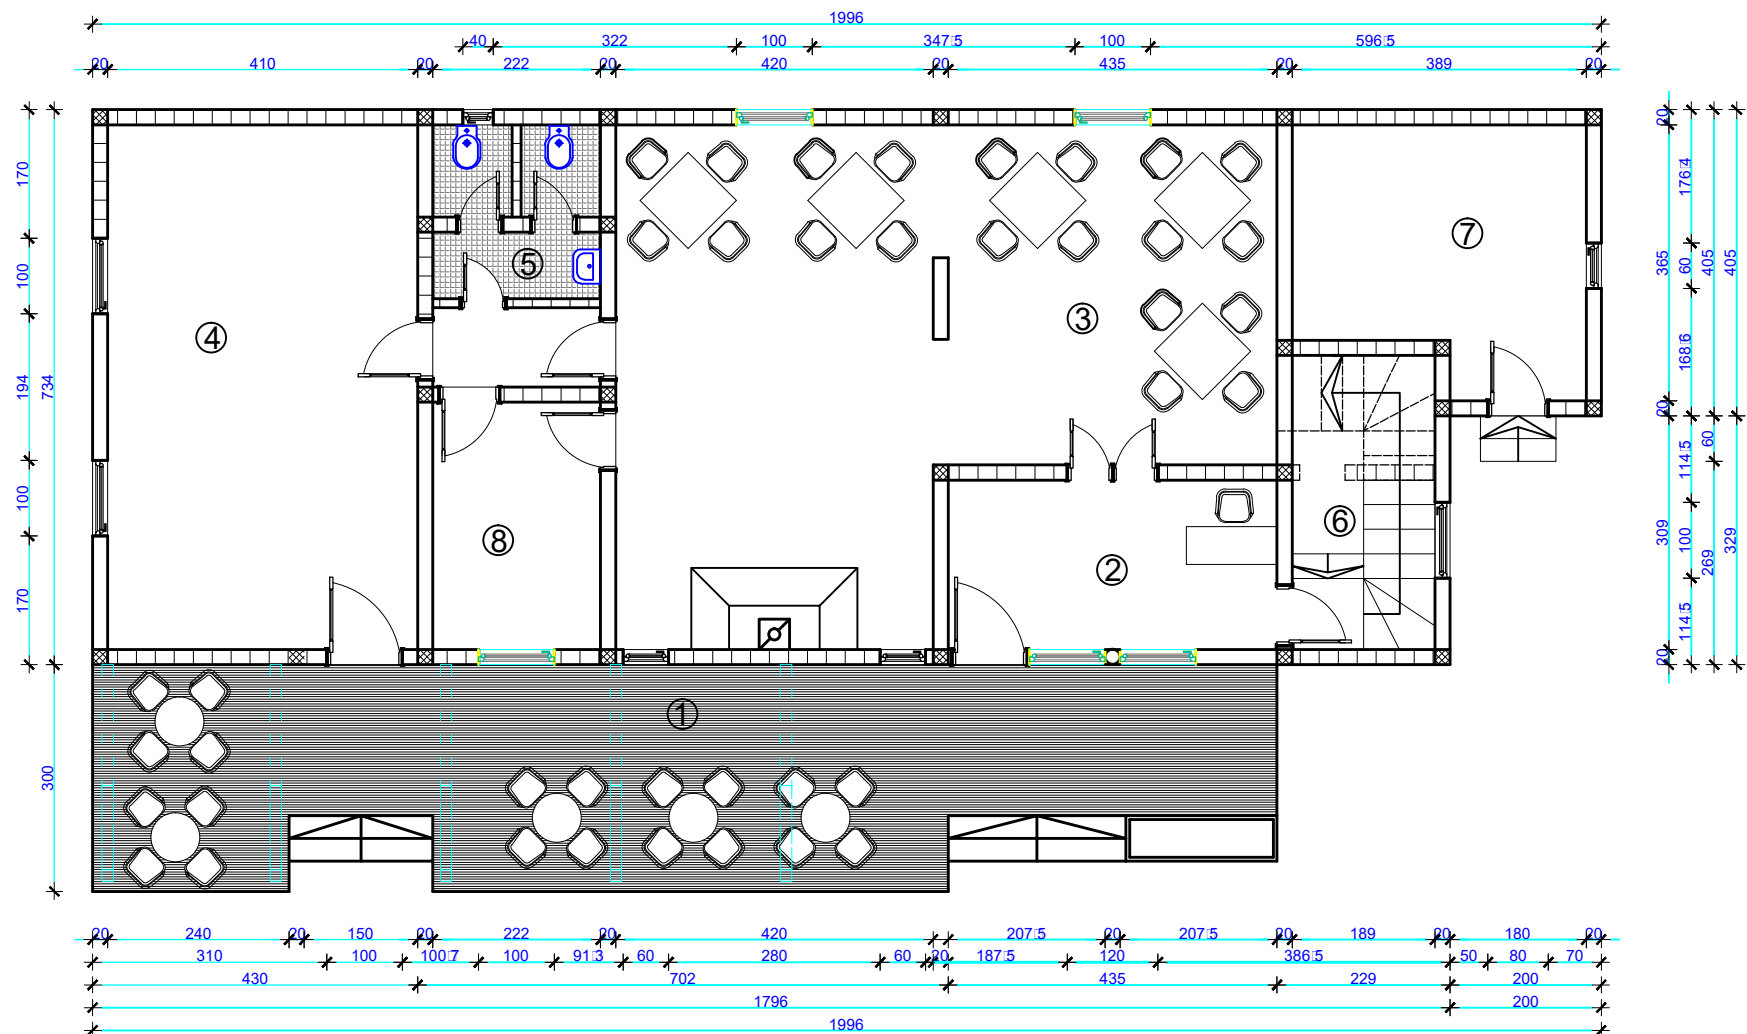

# ПРЕГЛЕД ПОВРШИНА У ПРИЗЕМЉУ

| ознака                   | назив просторије | површина $m^2$ |
|--------------------------|------------------|----------------|
| 1                        | Тераса           | 44.51          |
| 2                        | Улаз             | 9.74           |
| 3                        | Ресторан         | 49.41          |
| 4                        | Ловачка соба     | 12.94          |
| 5                        | Толет            | 5.87           |
| 6                        | Степениште       | 6.97           |
| 7                        | Остава           | 12.52          |
| 8                        | Кухиња           | 22.55          |
| Pne $[m^2]$ Укупно нето  |                  | 164.51         |
| Pbr $[m^2]$ Укупно бруто |                  | 184.43         |

## УРБАНИСТИЧКИ ПРОЈЕКАТ ТУРИСТИЧКО-ИЗЛЕТНИЧКОГ КОМПЛЕКСА „ВАРНИЦА,, - идејно решење централног објекта

НАЗИВ ЛИСТА:

БРОЈ ЛИСТА:

ОСНОВА ПРИЗЕМЉА


1.

РАЗМЕРА: 1 : 100

ДАТУМ: 2021. г.

ОДГОВОРНИ УРБАНИСТА:  
Јадранка Каралић, дипл.инж.арх.  
Бр. лиценце 300 1558 10

ДИРЕКТОР:  
Марина Агатуновић

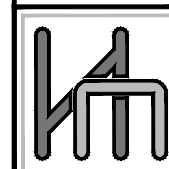


НАРУЧИЛАЦ:  
ОПШТИНА РАЖАЊ



ОБРАЂИВАЧ: "ИНФОПЛАН" Д.О.О. АРАНЂЕЛОВАЦ

12084  
ISO 9001:2008  
SRPS ISO 9001:2008

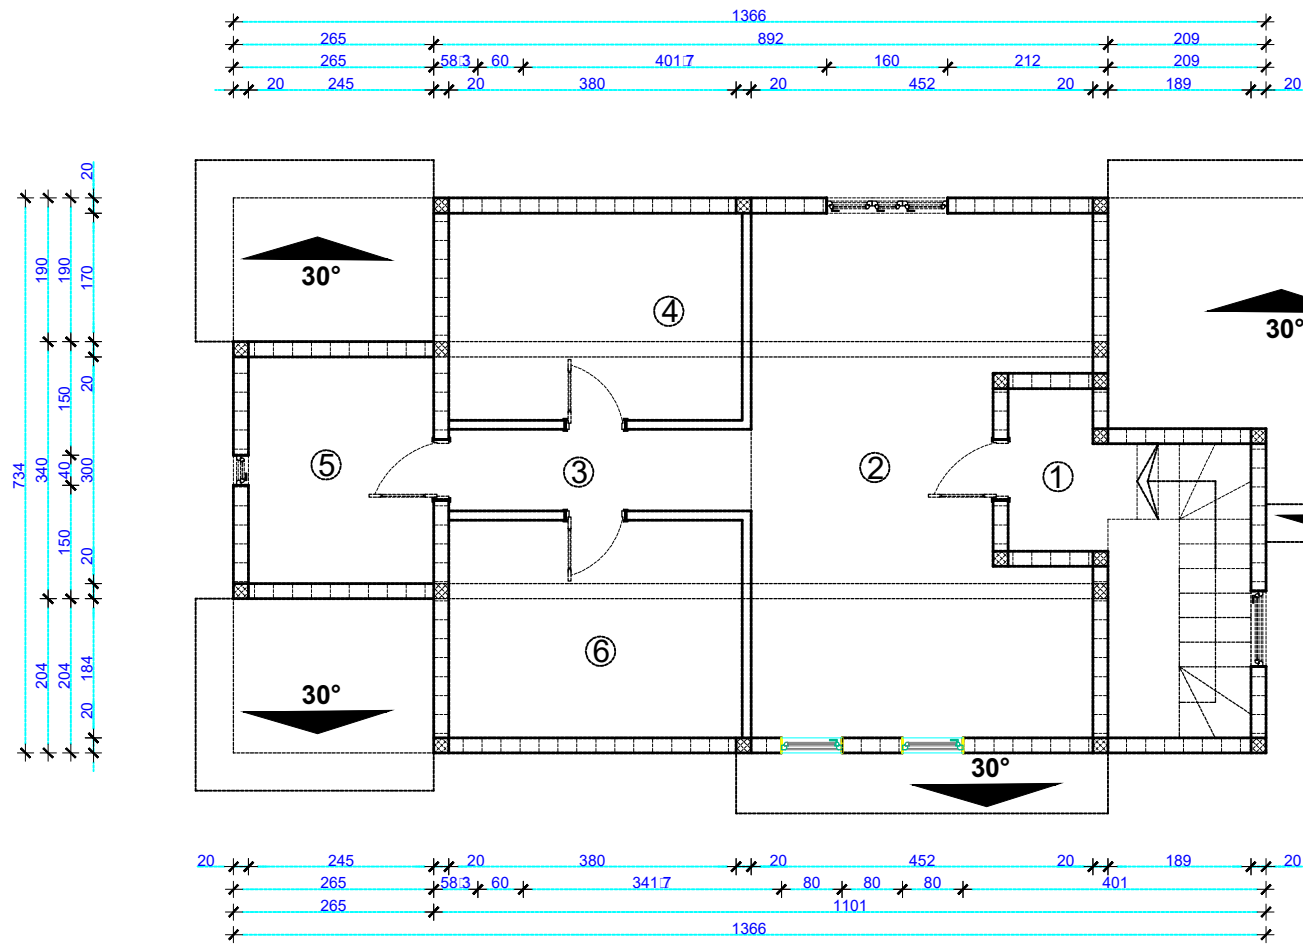

ПРЕГЛЕД ПОВРШИНА У ПОТКРОВЉУ

| ознака                              | Назив просторије      | површина <sup>2</sup> |
|-------------------------------------|-----------------------|-----------------------|
| 1                                   | Степениште            | 3.07                  |
| 2                                   | Кухиња са трпезаријом | 28.00                 |
| 3                                   | Ходник                | 4.32                  |
| 4                                   | Спаваћа соба          | 4.55                  |
| 5                                   | Купатило              | 7.35                  |
| 6                                   | Спаваћа соба          | 11.17                 |
| Pне [ m <sup>2</sup> ] Укупно нето  |                       | 58.46                 |
| Pвр [ m <sup>2</sup> ] Укупно бруто |                       | 83.44                 |

## УРБАНИСТИЧКИ ПРОЈЕКАТ ТУРИСТИЧКО-ИЗЛЕТНИЧКОГ КОМПЛЕКСА „ВАРНИЦА,, - идејно решење централног објекта

БРОЈ ЛИСТА:

ОСНОВА ПОТКРОВЉА


2.

РАЗМЕРА: 1 : 100

ДАТУМ: 2021. г.

ОДГОВОРНИ УРБАНИСТА:  
Јадранка Каралић, дипл.инж.арх.  
Бр. лиценце 300 1558 10

ДИРЕКТОР:  
Марина Агатуновић

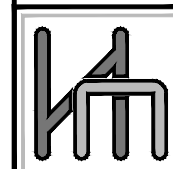


НАРУЧИЛАЦ:  
ОПШТИНА РАЖАЊ




ОБРАЂИВАЧ: "ИНФОПЛАН" Д.О.О. АРАНЂЕЛОВАЦ

12084  
ISO 9001:2008  
SRPS ISO 9001:2008

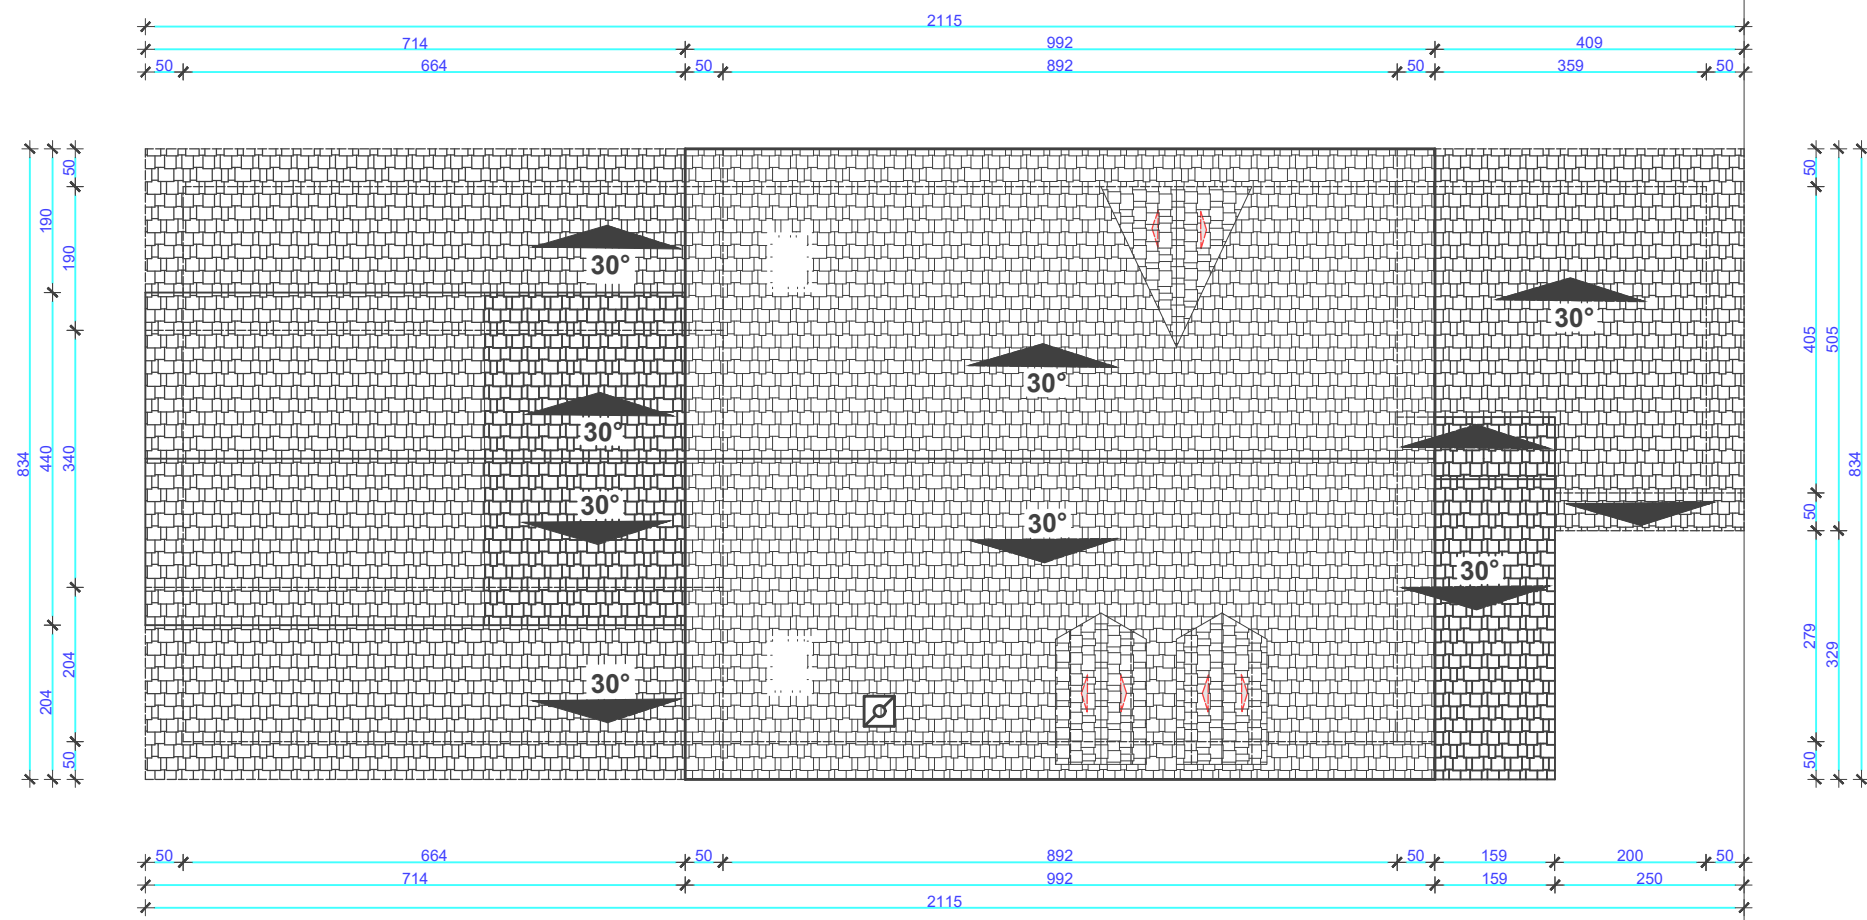





Р  
А  
Ж  
А  
Њ

|   |                                                                                       |
|---|---------------------------------------------------------------------------------------|
| <b>УРБАНИСТИЧКИ ПРОЈЕКАТ</b><br><b>ТУРИСТИЧКО-ИЗЛЕТНИЧКОГ КОМПЛЕКСА</b><br><b>„ВАРНИЦА,, - идејно решење централног објекта</b> |                                                                                       |
| <b>НАЗИВ ЛИСТА:</b>   | <b>БРОЈ ЛИСТА:</b>                                                                    |
| <b>ОСНОВА КРОВА</b>   |                                                                                       |
| <b>РАЗМЕРА: 1 : 100</b>   | <b>ДАТУМ: 2021. г.</b>                                                                |
| <b>ОДГОВОРНИ УРБАНИСТА:</b><br>Јадранка Каралић, дипл.инж.арх.<br>Бр. лиценце 300 1558 10                                       | <b>ДИРЕКТОР:</b><br>Марина Агатуновић                                                 |
|  <b>НАРУЧИЛАЦ:</b><br><b>ОПШТИНА РАЖАЊ</b> |  |
| <b>ОБРАЂИВАЧ: "ИНФОПЛАН" Д.О.О. АРАНЂЕЛОВАЦ</b>                                                                                 |                                                                                       |
| 12084<br>ISO 9001:2008<br>SRPS ISO 9001:2008                                                                                    |                                                                                       |

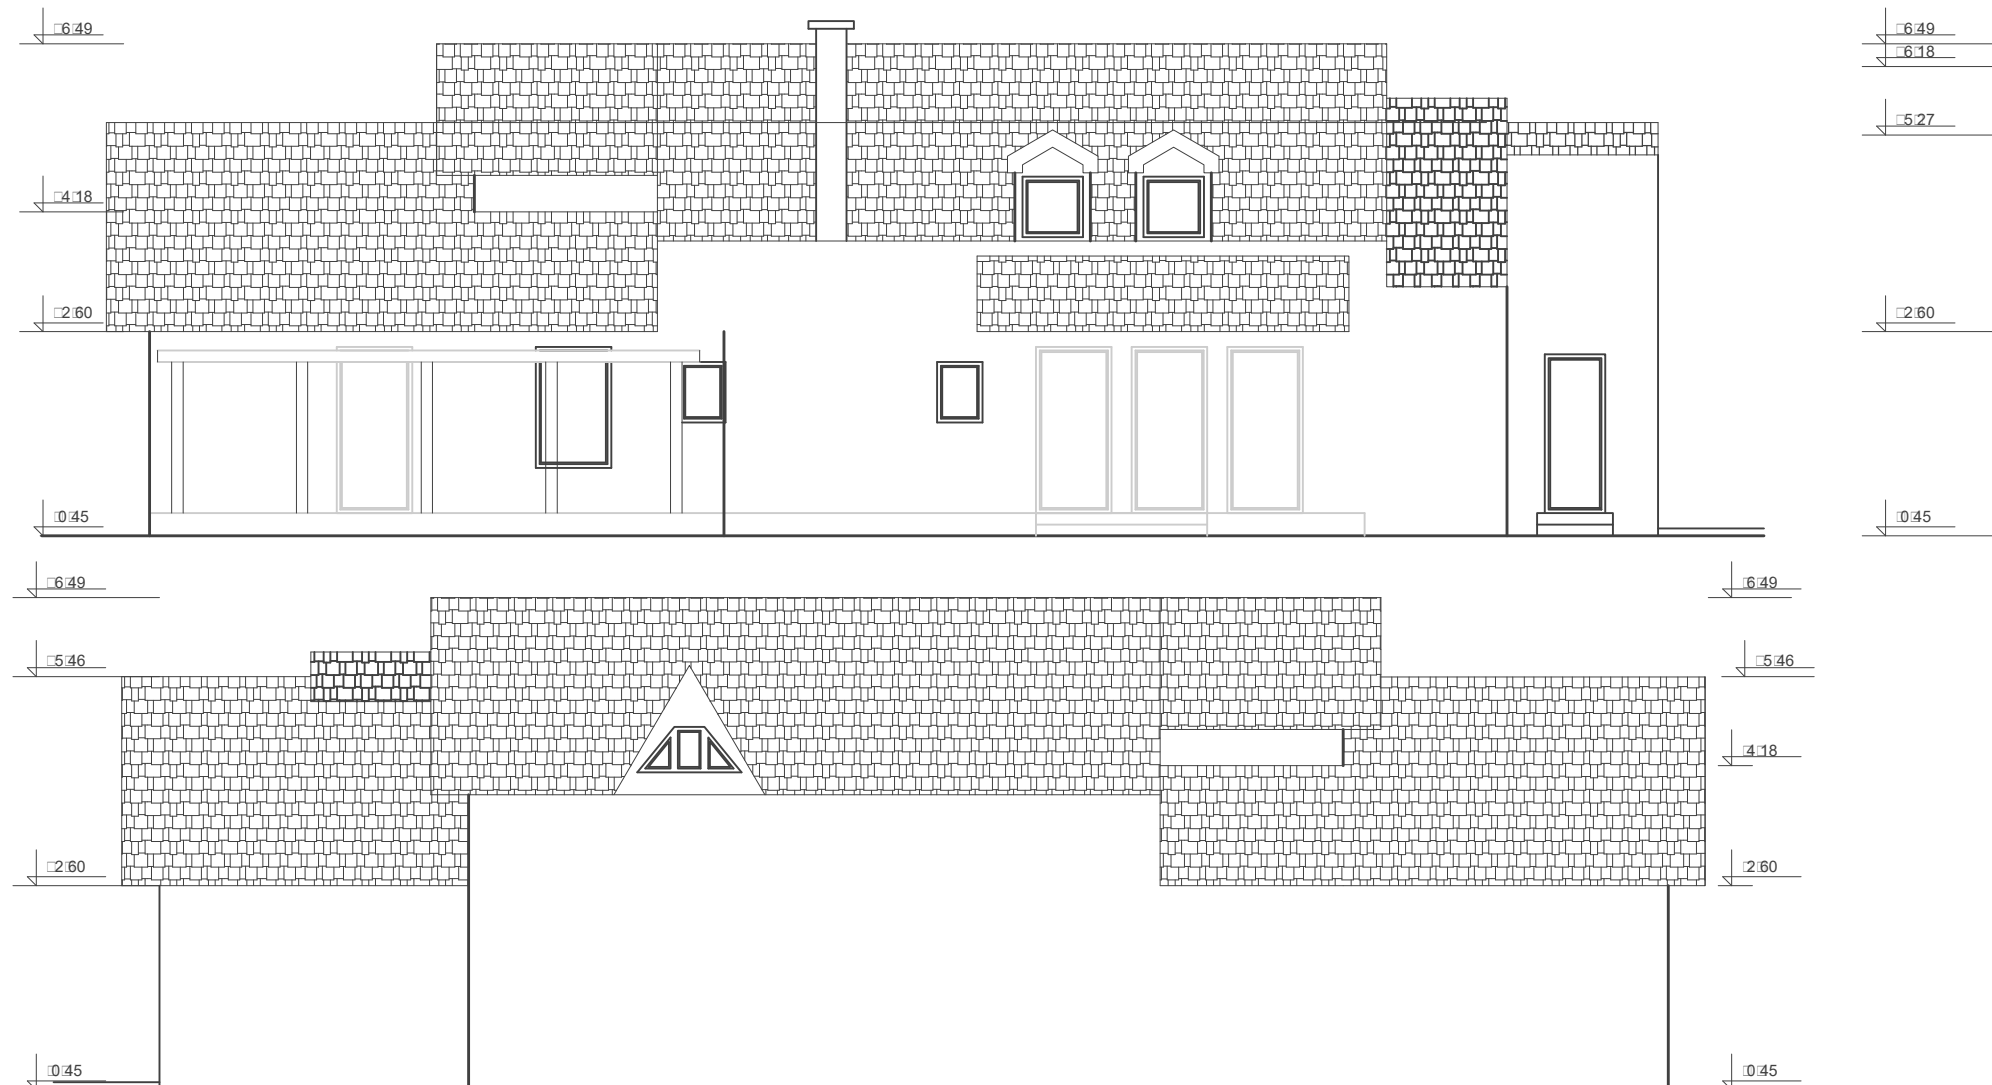

Р  
А  
Ж  
А  
Њ
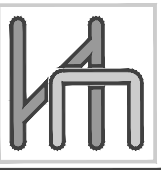
|   |                                                                                       |
|---|---------------------------------------------------------------------------------------|
| <b>УРБАНИСТИЧКИ ПРОЈЕКАТ</b><br><b>ТУРИСТИЧКО-ИЗЛЕТНИЧКОГ КОМПЛЕКСА</b><br><b>„ВАРНИЦА,, - идејно решење централног</b><br><b>објекта</b> |                                                                                       |
| <b>НАЗИВ ЛИСТА:</b>   | <b>БРОЈ ЛИСТА:</b>                                                                    |
| <b>СЕВЕРНА ФАСАД, ЈУЖНА ФАСДА</b>   |                                                                                       |
| <b>РАЗМЕРА: 1 : 100</b>   | <b>ДАТУМ: 2021. г.</b>                                                                |
| <b>ОДГОВОРНИ УРБАНИСТА:</b><br>Јадранка Каралић, дипл.инж.арх.<br>Бр. лиценце 300 1558 10                                                 | <b>ДИРЕКТОР:</b><br>Марина Агатуновић                                                 |
|  <b>НАРУЧИЛАЦ:</b><br><b>ОПШТИНА РАЖАЊ</b>           |  |
| <b>ОБРАЂИВАЧ: "ИНФОПЛАН" Д.О.О. АРАНЂЕЛОВАЦ</b>                                                                                           |                                                                                       |
| 12084<br>ISO 9001:2008<br>SRPS ISO 9001:2008                                                                                              |                                                                                       |

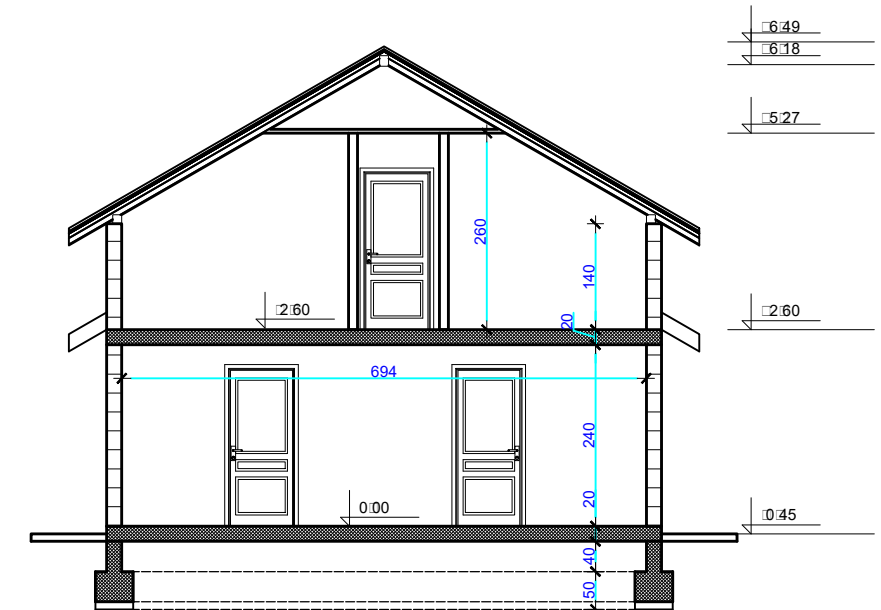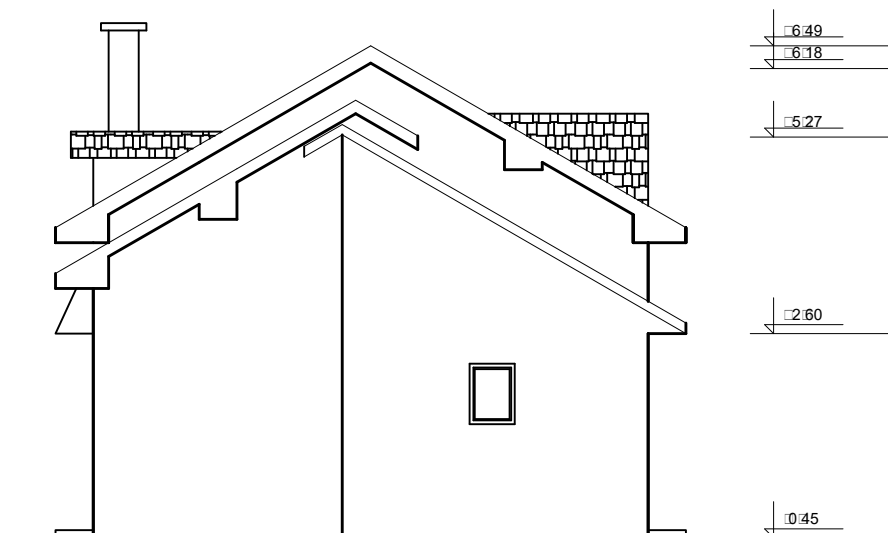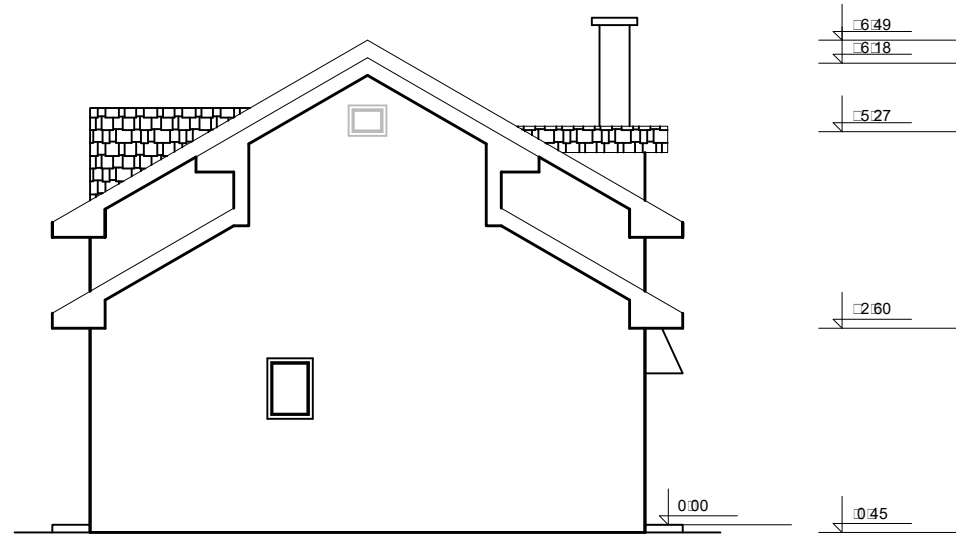

Р  
А  
Ж  
А  
Њ

# УРБАНИСТИЧКИ ПРОЈЕКАТ ТУРИСТИЧКО-ИЗЛЕТНИЧКОГ КОМПЛЕКСА „ВАРНИЦА,, - идејно решење централног објекта

НАЗИВ ЛИСТА:

БРОЈ ЛИСТА:

**ПРЕСЕК, ИСТОЧНА ФАСАДА, ЗАПАДНА  
ФАСАДА**


**5.**

РАЗМЕРА: 1 : 100

ДАТУМ: 2021. г.

ОДГОВОРНИ УРБАНИСТА:  
Јадранка Каралић, дипл.инж.арх.  
Бр. лиценце 300 1558 10

ДИРЕКТОР:  
Марина Агатуновић

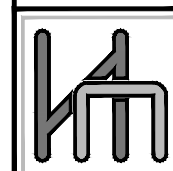

НАРУЧИЛАЦ:  
ОПШТИНА РАЖАЊ



ОБРАЂИВАЧ: "ИНФОПЛАН" Д.О.О. АРАНЂЕЛОВАЦ

12084  
ISO 9001:2008  
SRPS ISO 9001:2008





Р  
А  
Ж  
А  
Њ

# УРБАНИСТИЧКИ ПРОЈЕКАТ ТУРИСТИЧКО-ИЗЛЕТНИЧКОГ КОМПЛЕКСА „ВАРНИЦА,, - идејно решење централног објекта

НАЗИВ ЛИСТА: БРОЈ ЛИСТА:

ИЗГЛЕД ЦЕНТРАЛНОГ ОБЈЕКТА 6.

РАЗМЕРА: 1 : 100 ДАТУМ: 2021. г.

ОДГОВОРНИ УРБАНИСТА:  
Јадранка Каралић, дипл.инж.арх.  
Бр. лиценце 300 1558 10

ДИРЕКТОР:  
Марина Агатуновић



НАРУЧИЛАЦ:  
ОПШТИНА РАЖАЊ

ISOQAR REGISTERED 0026

UKAS MANAGEMENT SYSTEMS 0026

ОБРАЋИВАЧ: "ИНФОПЛАН" Д.О.О. АРАНЂЕЛОВАЦ

12084  
ISO 9001:2008  
SRPS ISO 9001:2008

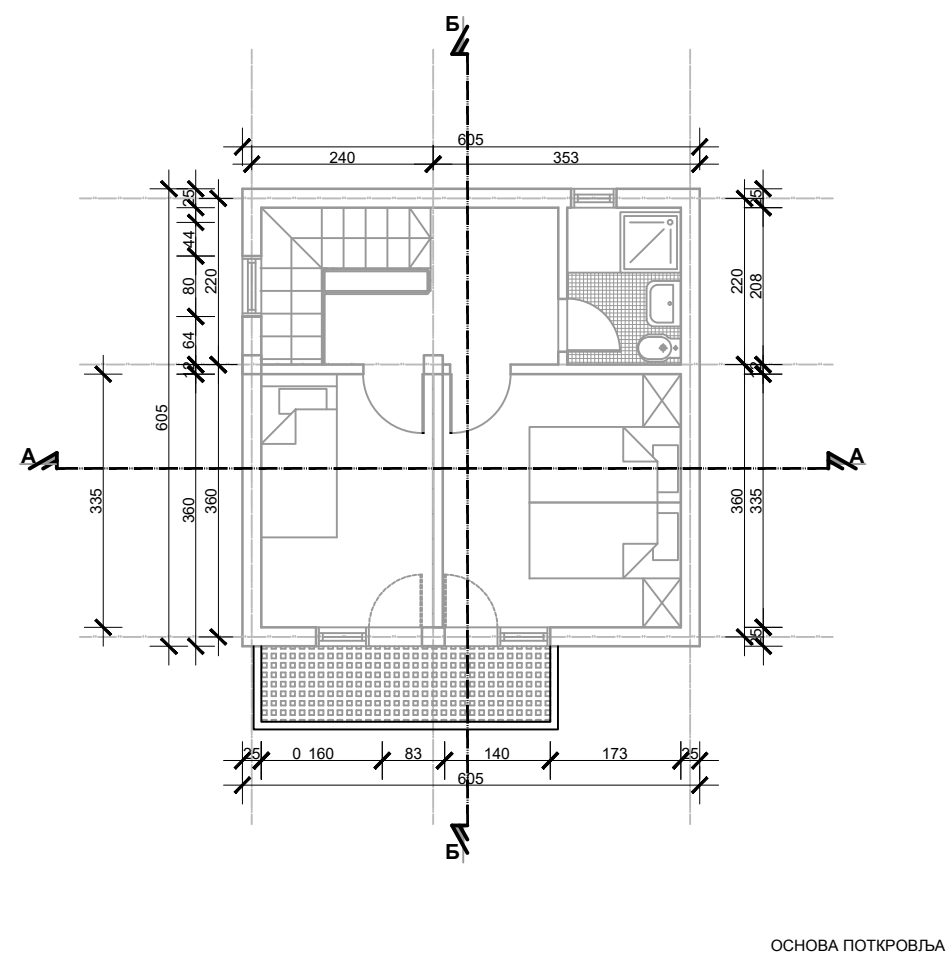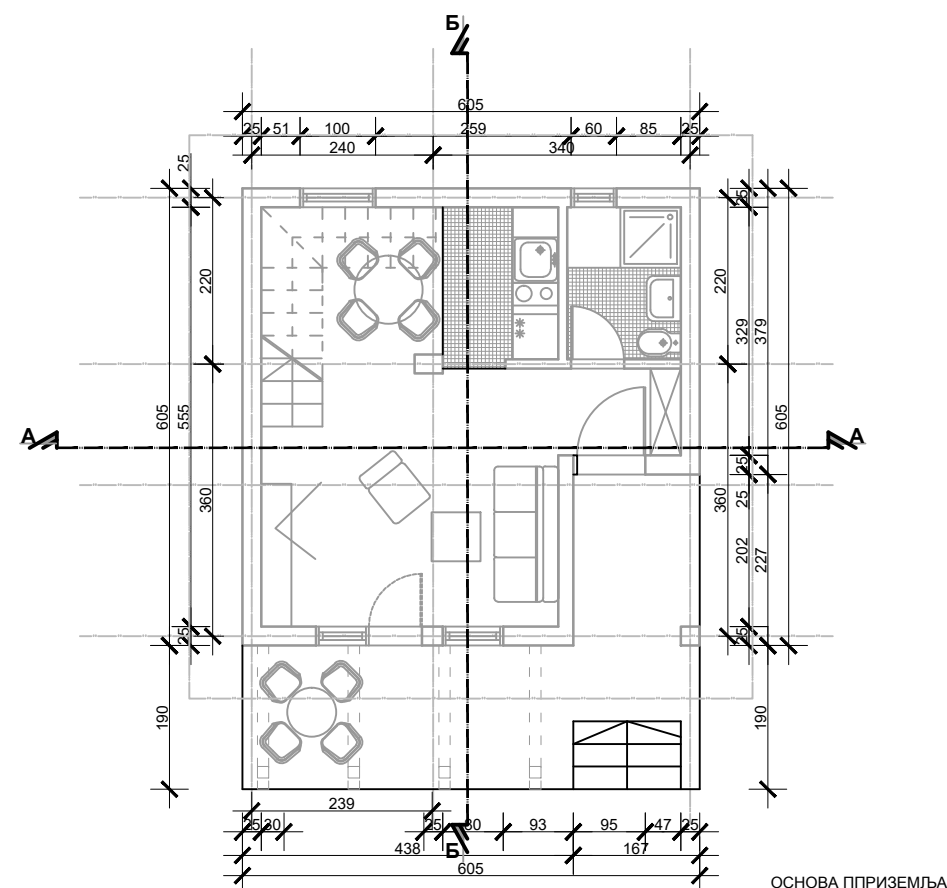

ПРЕГЛЕД ПОВРШИНА У ПРИЗЕМЉУ

| ознака                                | назив просторије      | површина $m^2$ |
|---------------------------------------|-----------------------|----------------|
| 1                                     | Тераса                | 15.21          |
| 2                                     | Улаз                  | 0.60           |
| 3                                     | Купатило              | 3.02           |
| 4                                     | Кухиња са трпезаријом | 7.89           |
| 5                                     | Дневни боравак        | 13.67          |
| Pne [ $m^2$ ] Укупно нето са терасом  |                       | 40.39          |
| Pbr [ $m^2$ ] Укупно бруто са терасом |                       | 48.09          |
| Pbr [ $m^2$ ] Укупно бруто без терасе |                       | 36.76          |

ПРЕГЛЕД ПОВРШИНА У ПОТКРОВЉУ

| ознака                     | назив просторије | површина $m^2$ |
|----------------------------|------------------|----------------|
| 1                          | Ходник           | 4.91           |
| 2                          | Спаваћа соба     | 7.62           |
| 3                          | Купатило         | 3.11           |
| 4                          | Спаваћа соба     | 10.55          |
| 5                          | Тераса           | 3.82           |
| Pne [ $m^2$ ] Укупно нето  |                  | 30.01          |
| Pbr [ $m^2$ ] Укупно бруто |                  | 41.03          |

# УРБАНИСТИЧКИ ПРОЈЕКАТ ТУРИСТИЧКО-ИЗЛЕТНИЧКОГ КОМПЛЕКСА „ВАРНИЦА,, - идејно решење смештајних јединица

НАЗИВ ЛИСТА:

БРОЈ ЛИСТА:

ТИПСКЕ ОСНОВЕ СМЕШТАЈНИХ  
ЈЕДИНИЦА

1.

РАЗМЕРА: 1 : 100

ДАТУМ: 2021. г.

ОДГОВОРНИ УРБАНИСТА:  
Јадранка Каралић, дипл.инж.арх.  
Бр. лиценце 300 1558 10

ДИРЕКТОР:  
Марина Агатуновић







НАРУЧИЛАЦ:  
ОПШТИНА РАЖАЊ



ОБРАЂИВАЧ: "ИНФОПЛАН" Д.О.О. АРАНЂЕЛОВАЦ

12084  
ISO 9001:2008  
SRPS ISO 9001:2008

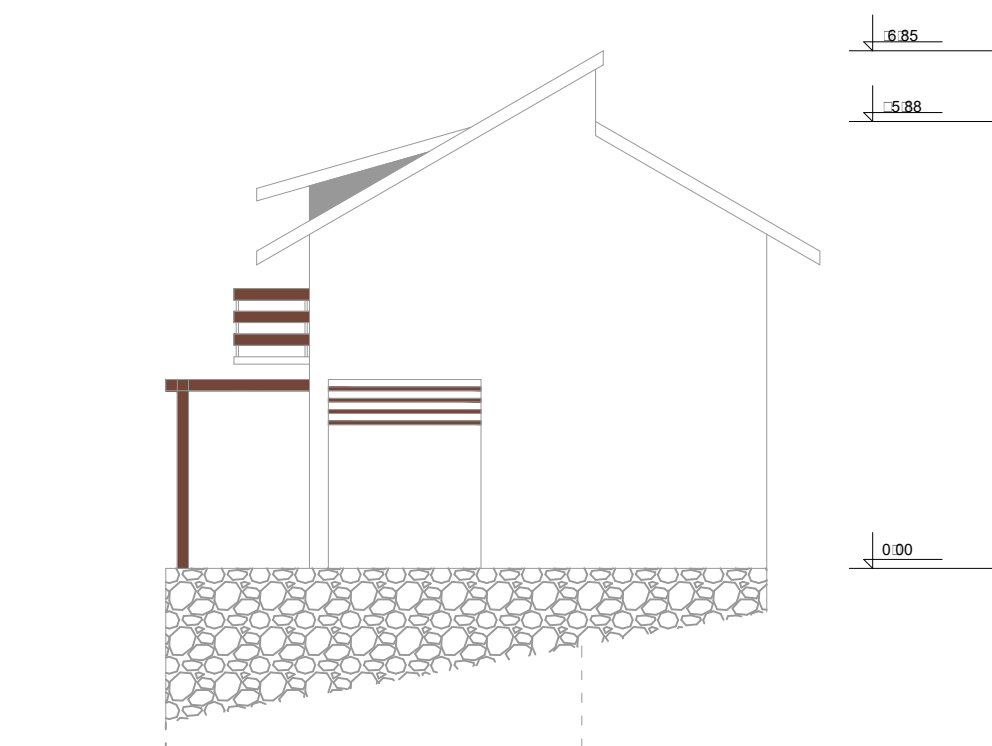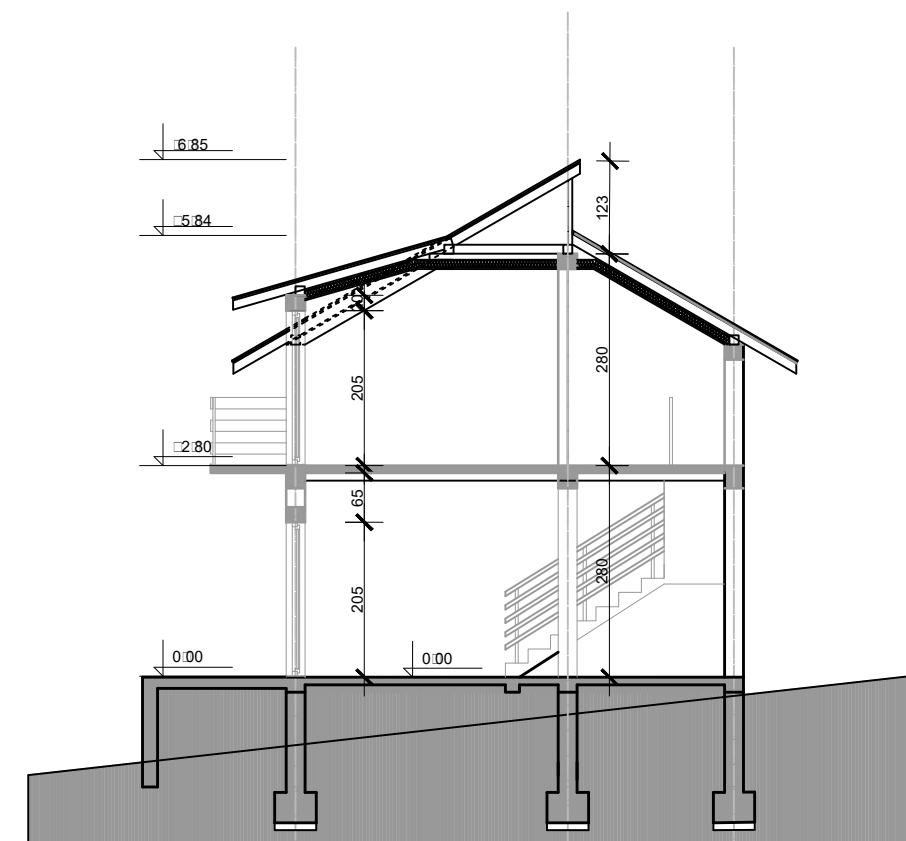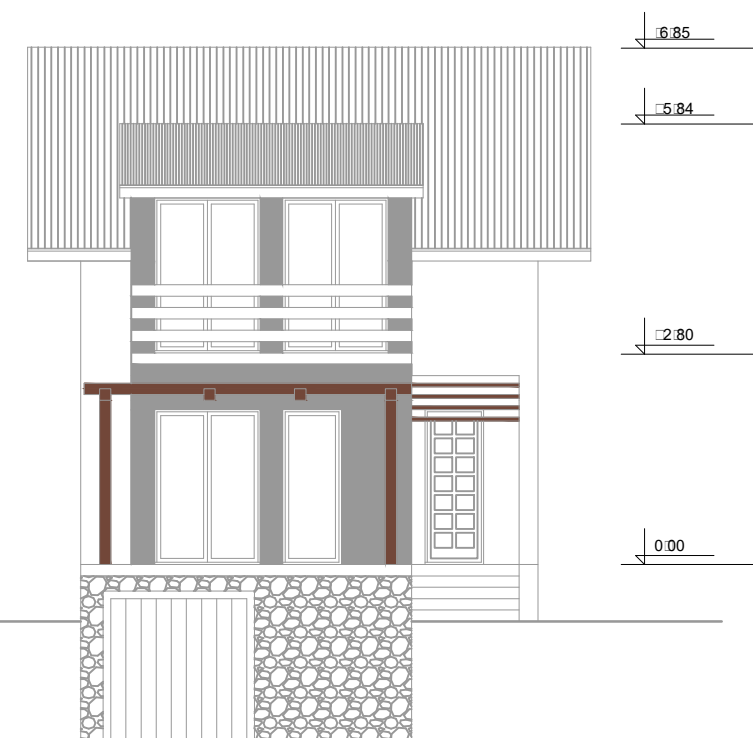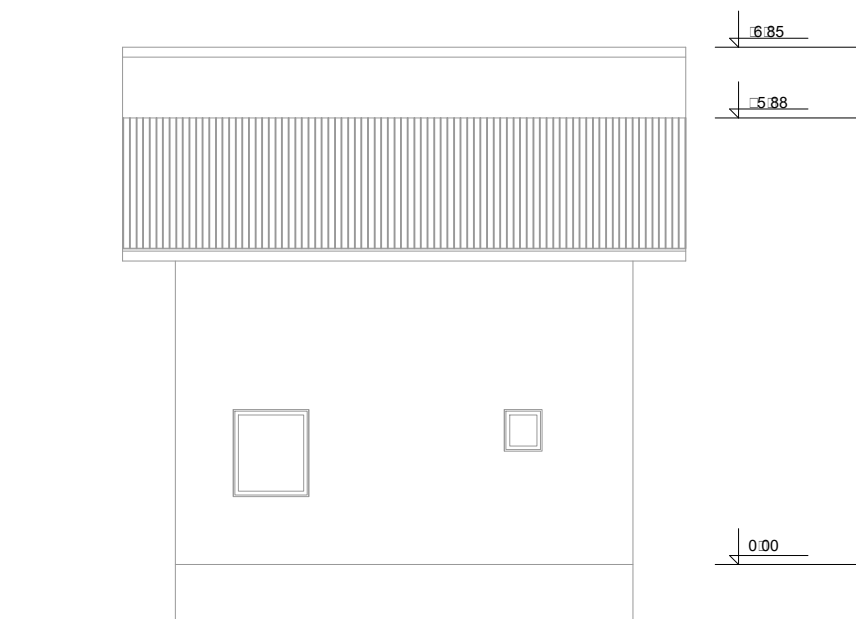

# **УРБАНИСТИЧКИ ПРОЈЕКАТ** **ТУРИСТИЧКО-ИЗЛЕТНИЧКОГ КОМПЛЕКСА** **„ВАРНИЦА,, - идејно решење смештајних** **јединица**

НАЗИВ ЛИСТА:

БРОЈ ЛИСТА:

**ФАСАДЕ И ПРЕСЕК Б-Б**


**2.**

РАЗМЕРА: 1 : 100

ДАТУМ: 2021. г.

ОДГОВОРНИ УРБАНИСТА:  
 Јадранка Каралић, дипл.инж.арх.  
 Бр. лиценце 300 1558 10

ДИРЕКТОР:  
 Марина Агатуновић

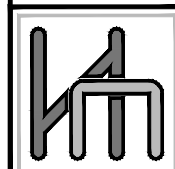

НАРУЧИЛАЦ:  
 ОПШТИНА РАЖАЊ



ОБРАЂИВАЧ: "ИНФОПЛАН" Д.О.О. АРАНЂЕЛОВАЦ

12084  
 ISO 9001:2008  
 SRPS ISO 9001:2008





**УРБАНИСТИЧКИ ПРОЈЕКАТ**  
**ТУРИСТИЧКО-ИЗЛЕТНИЧКОГ КОМПЛЕКСА**  
**„ВАРНИЦА,, - идејно решење смештајних**  
**јединица**

НАЗИВ ЛИСТА:

БРОЈ ЛИСТА:

**ИЗГЛЕД СМЕШТАЈНИХ ЈЕДИНИЦА**


**3.**

РАЗМЕРА: 1 : 100

ДАТУМ: 2021. г.

ОДГОВОРНИ УРБАНИСТА:  
 Јадранка Каралић, дипл.инж.арх.  
 Бр. лиценце 300 1558 10

ДИРЕКТОР:  
 Марина Агатуновић

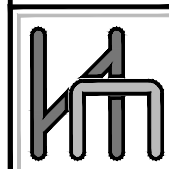

НАРУЧИЛАЦ:  
 ОПШТИНА РАЖАЊ



ОБРАЂИВАЧ: "ИНФОПЛАН" Д.О.О. АРАНЂЕЛОВАЦ

12084  
 ISO 9001:2008  
 SRPS ISO 9001:2008