





СКУПШТИНА ОПШТИНЕ РАЖАЊ

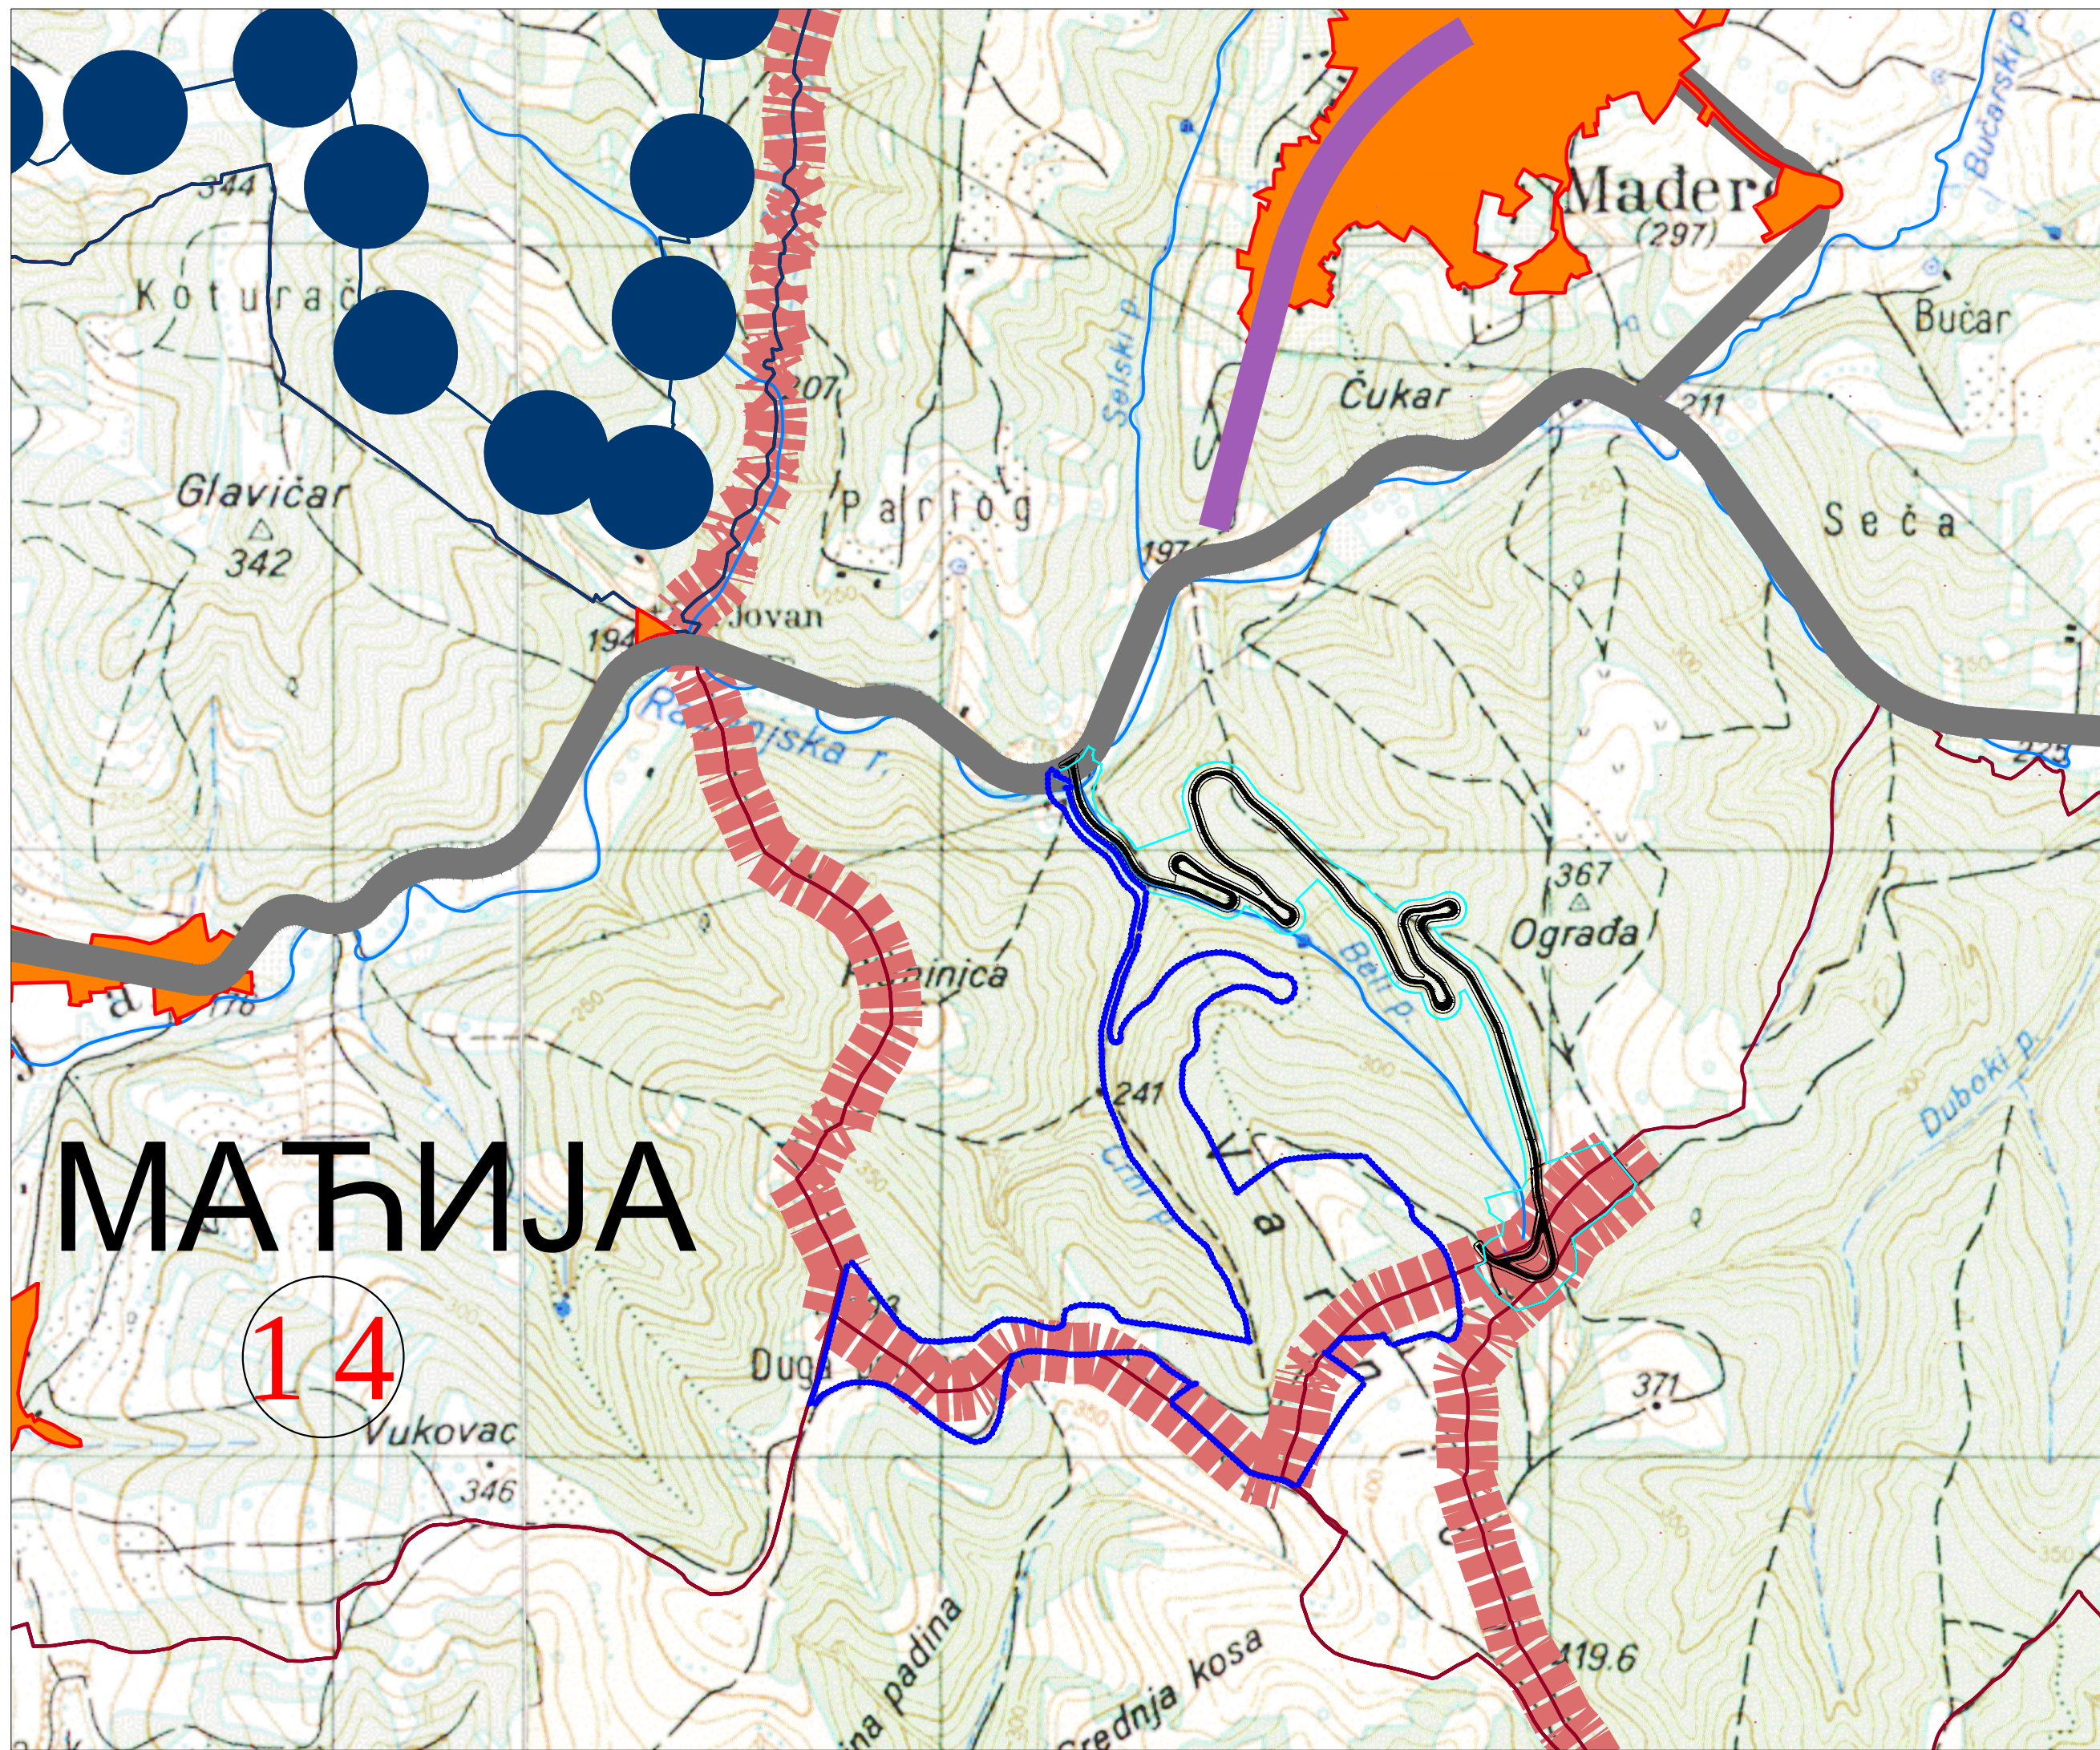

ПЛАН ДЕТАЉНЕ РЕГУЛАЦИЈЕ
простора за експлоатацију кречњака на локалитету "Варница"
у општини Ражањ

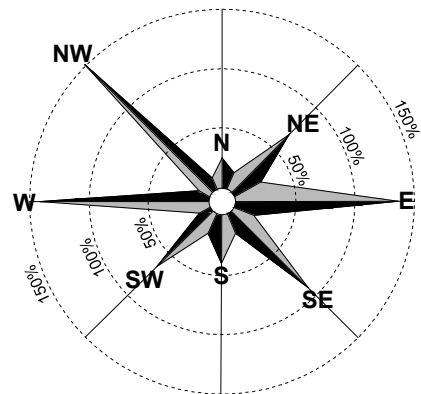

ЛЕГЕНДА:

- ГРАНИЦА ПЛАНСКОГ ПОДРУЧЈА ИЗМЕНЕ И ДОПУНЕ ПЛАНА
- РПП за подручје Нишавског, Тимочког и Пиротског управног округа (у изради-обухват целог ППО Ражањ)
- ГРАНИЦА ПЛАНА ДЕТАЉНЕ РЕГУЛАЦИЈЕ

Р

А

Ж

А

Њ

ПЛАН ДЕТАЉНЕ РЕГУЛАЦИЈЕ
простора за експлоатацију кречњака на локалитету "Варница"
у општини Ражањ

- РАНИ ЈАВНИ УВИД -

НАЗИВ ЛИСТА:

БРОЈ ЛИСТА:

ИЗВОД ИЗ ИЗМЕНЕ И ДОПУНЕ ППО РАЖАЊ
Реферална карта бр. 4 - "Спровођење"

3.

РАЗМЕРА: 1 : 10 000

ДАТУМ: 2021. г.

РУКОВОДИЛАЦ РАДНОГ ТИМА:
Јадранка Каралић, диа

ДИРЕКТОР:
Марина Агатуновић, дипл.економ.

НАРУЧИЛАЦ: "ЕКСПЛОКАМ" ДОО - БЛАЦЕ

ОБРАЂИВАЧ:
"ИНФОПЛАН" Д.О.О. АРАНЂЕЛОВАЦ



12084
ISO 9001:2008
SRPS ISO 9001:2008