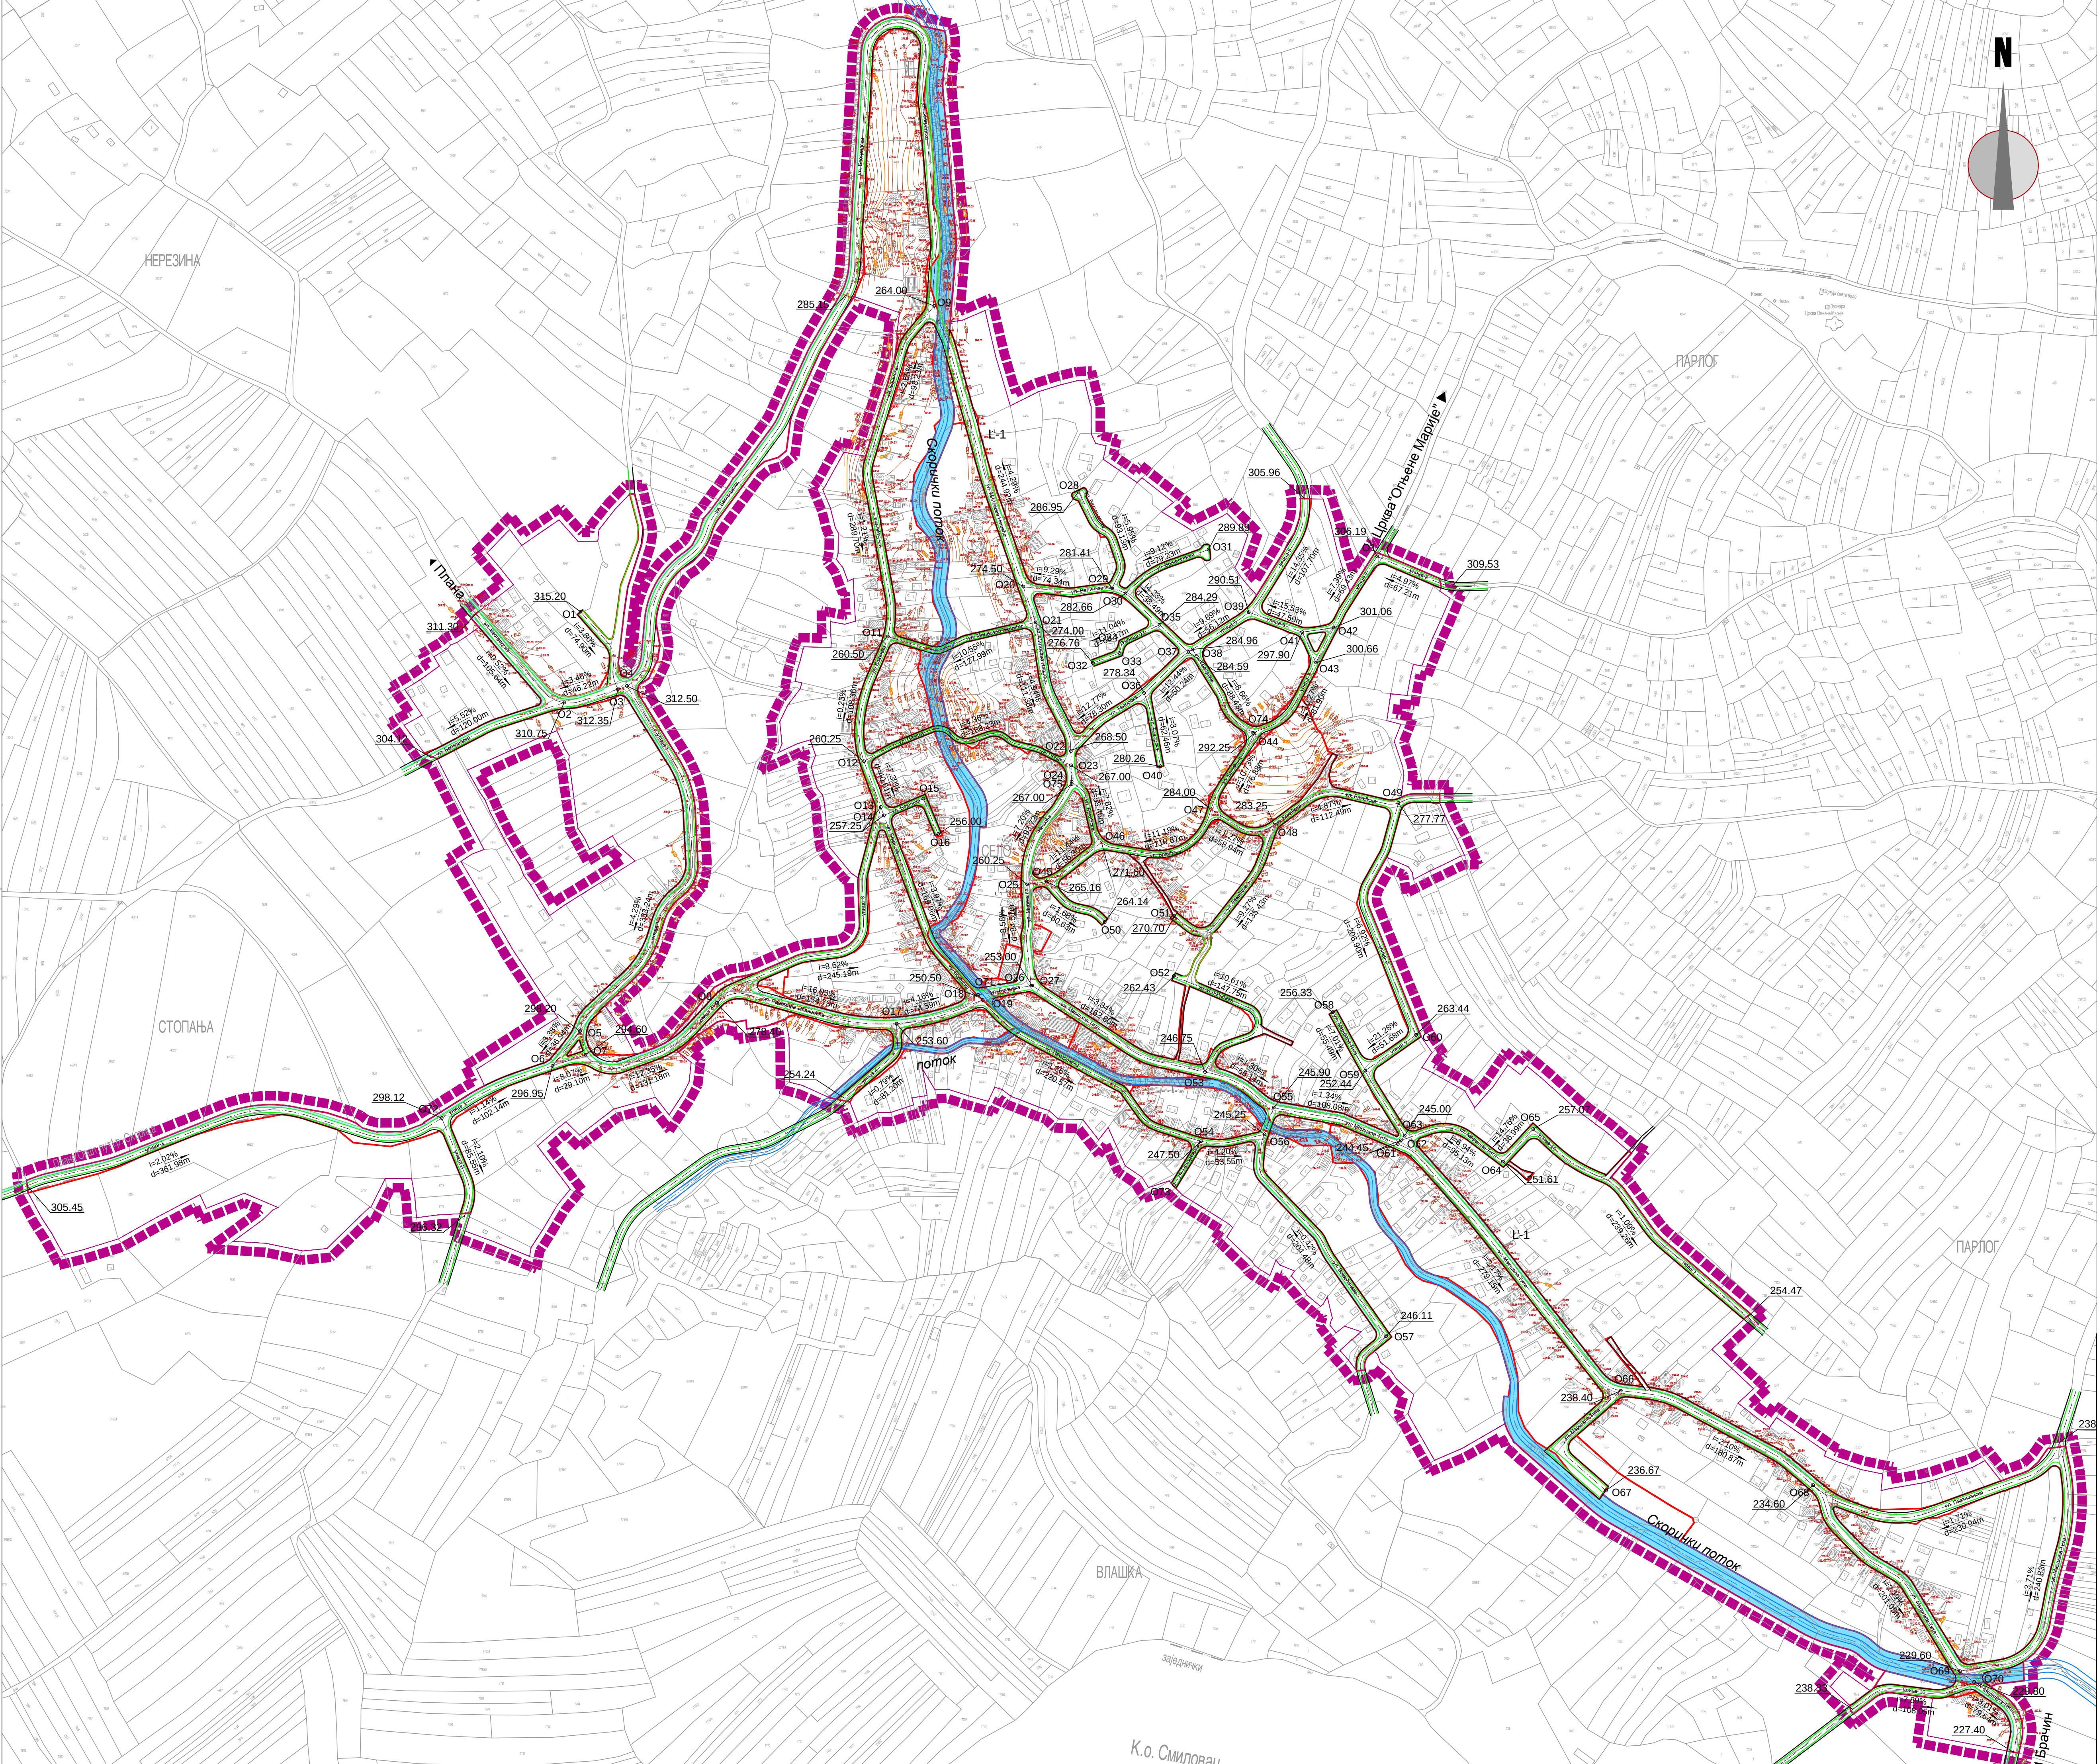


ЛЕГЕНДА

- граница обухвата плана
- регулациона линија
- осовина саобраћајница
- коловоз
- тротоар
- одводни жарак, ригол
- берма
- водно земљиште

ПЛАН ГЕНЕРАЛНЕ РЕГУЛАЦИЈЕ
НАСЕЉА СКОРИЦА

НАЗИВ ЛИСТА: БРОЈ ЛИСТА:

САОБРАЋАЈНО РЕШЕЊЕ СА
НИВЕЛАЦИЈОМ И РЕГУЛАЦИЈОМ


3.1

РАЗМЕРА: 1 : 2 500

РУКОВОДИЛАЦ РАДНОГ ТИМА:
Гордана Ковачевић, дипл. инж. арх.

ДАТУМ: 2015. г.

ДИРЕКТОР:
Владан Ђорђевић

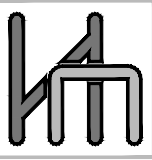

НАРУЧИЛАЦ:
ОПШТИНА РАЖАЊ



ОБРАЋИВАЧ: "ИНФОПЛАН" Д.О.О. АРАНЂЕЛОВАЦ

12084
ISO 9001:2008
SRPS ISO 9001:2008