
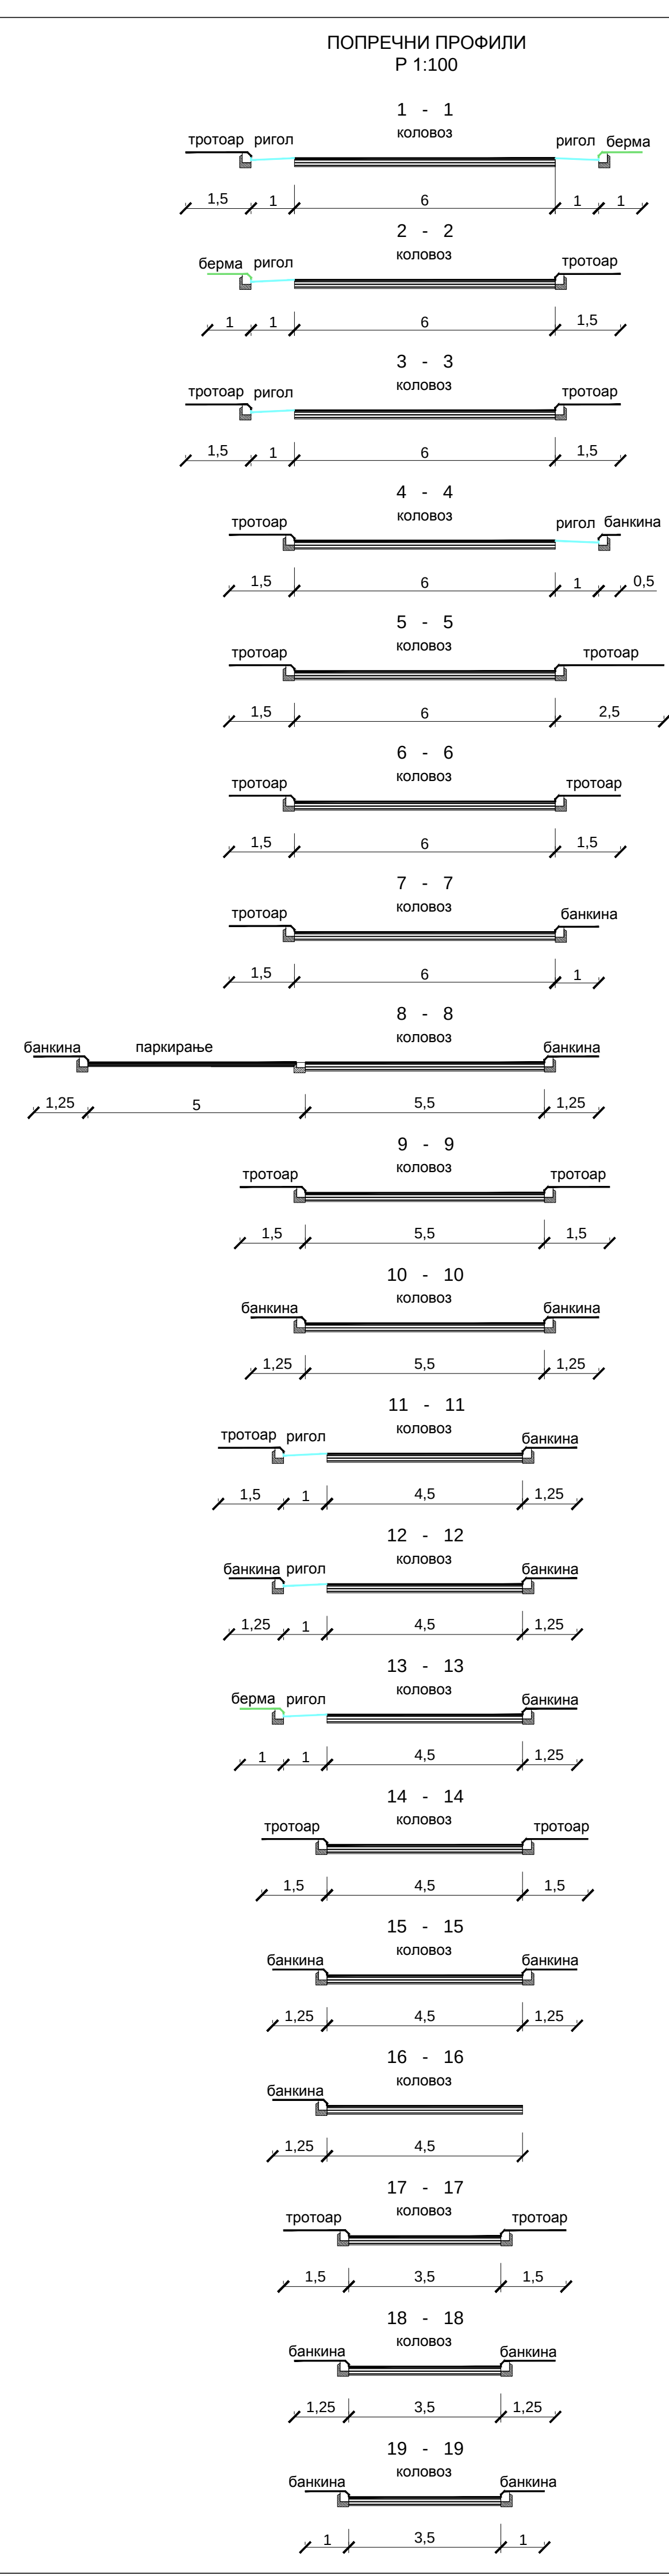


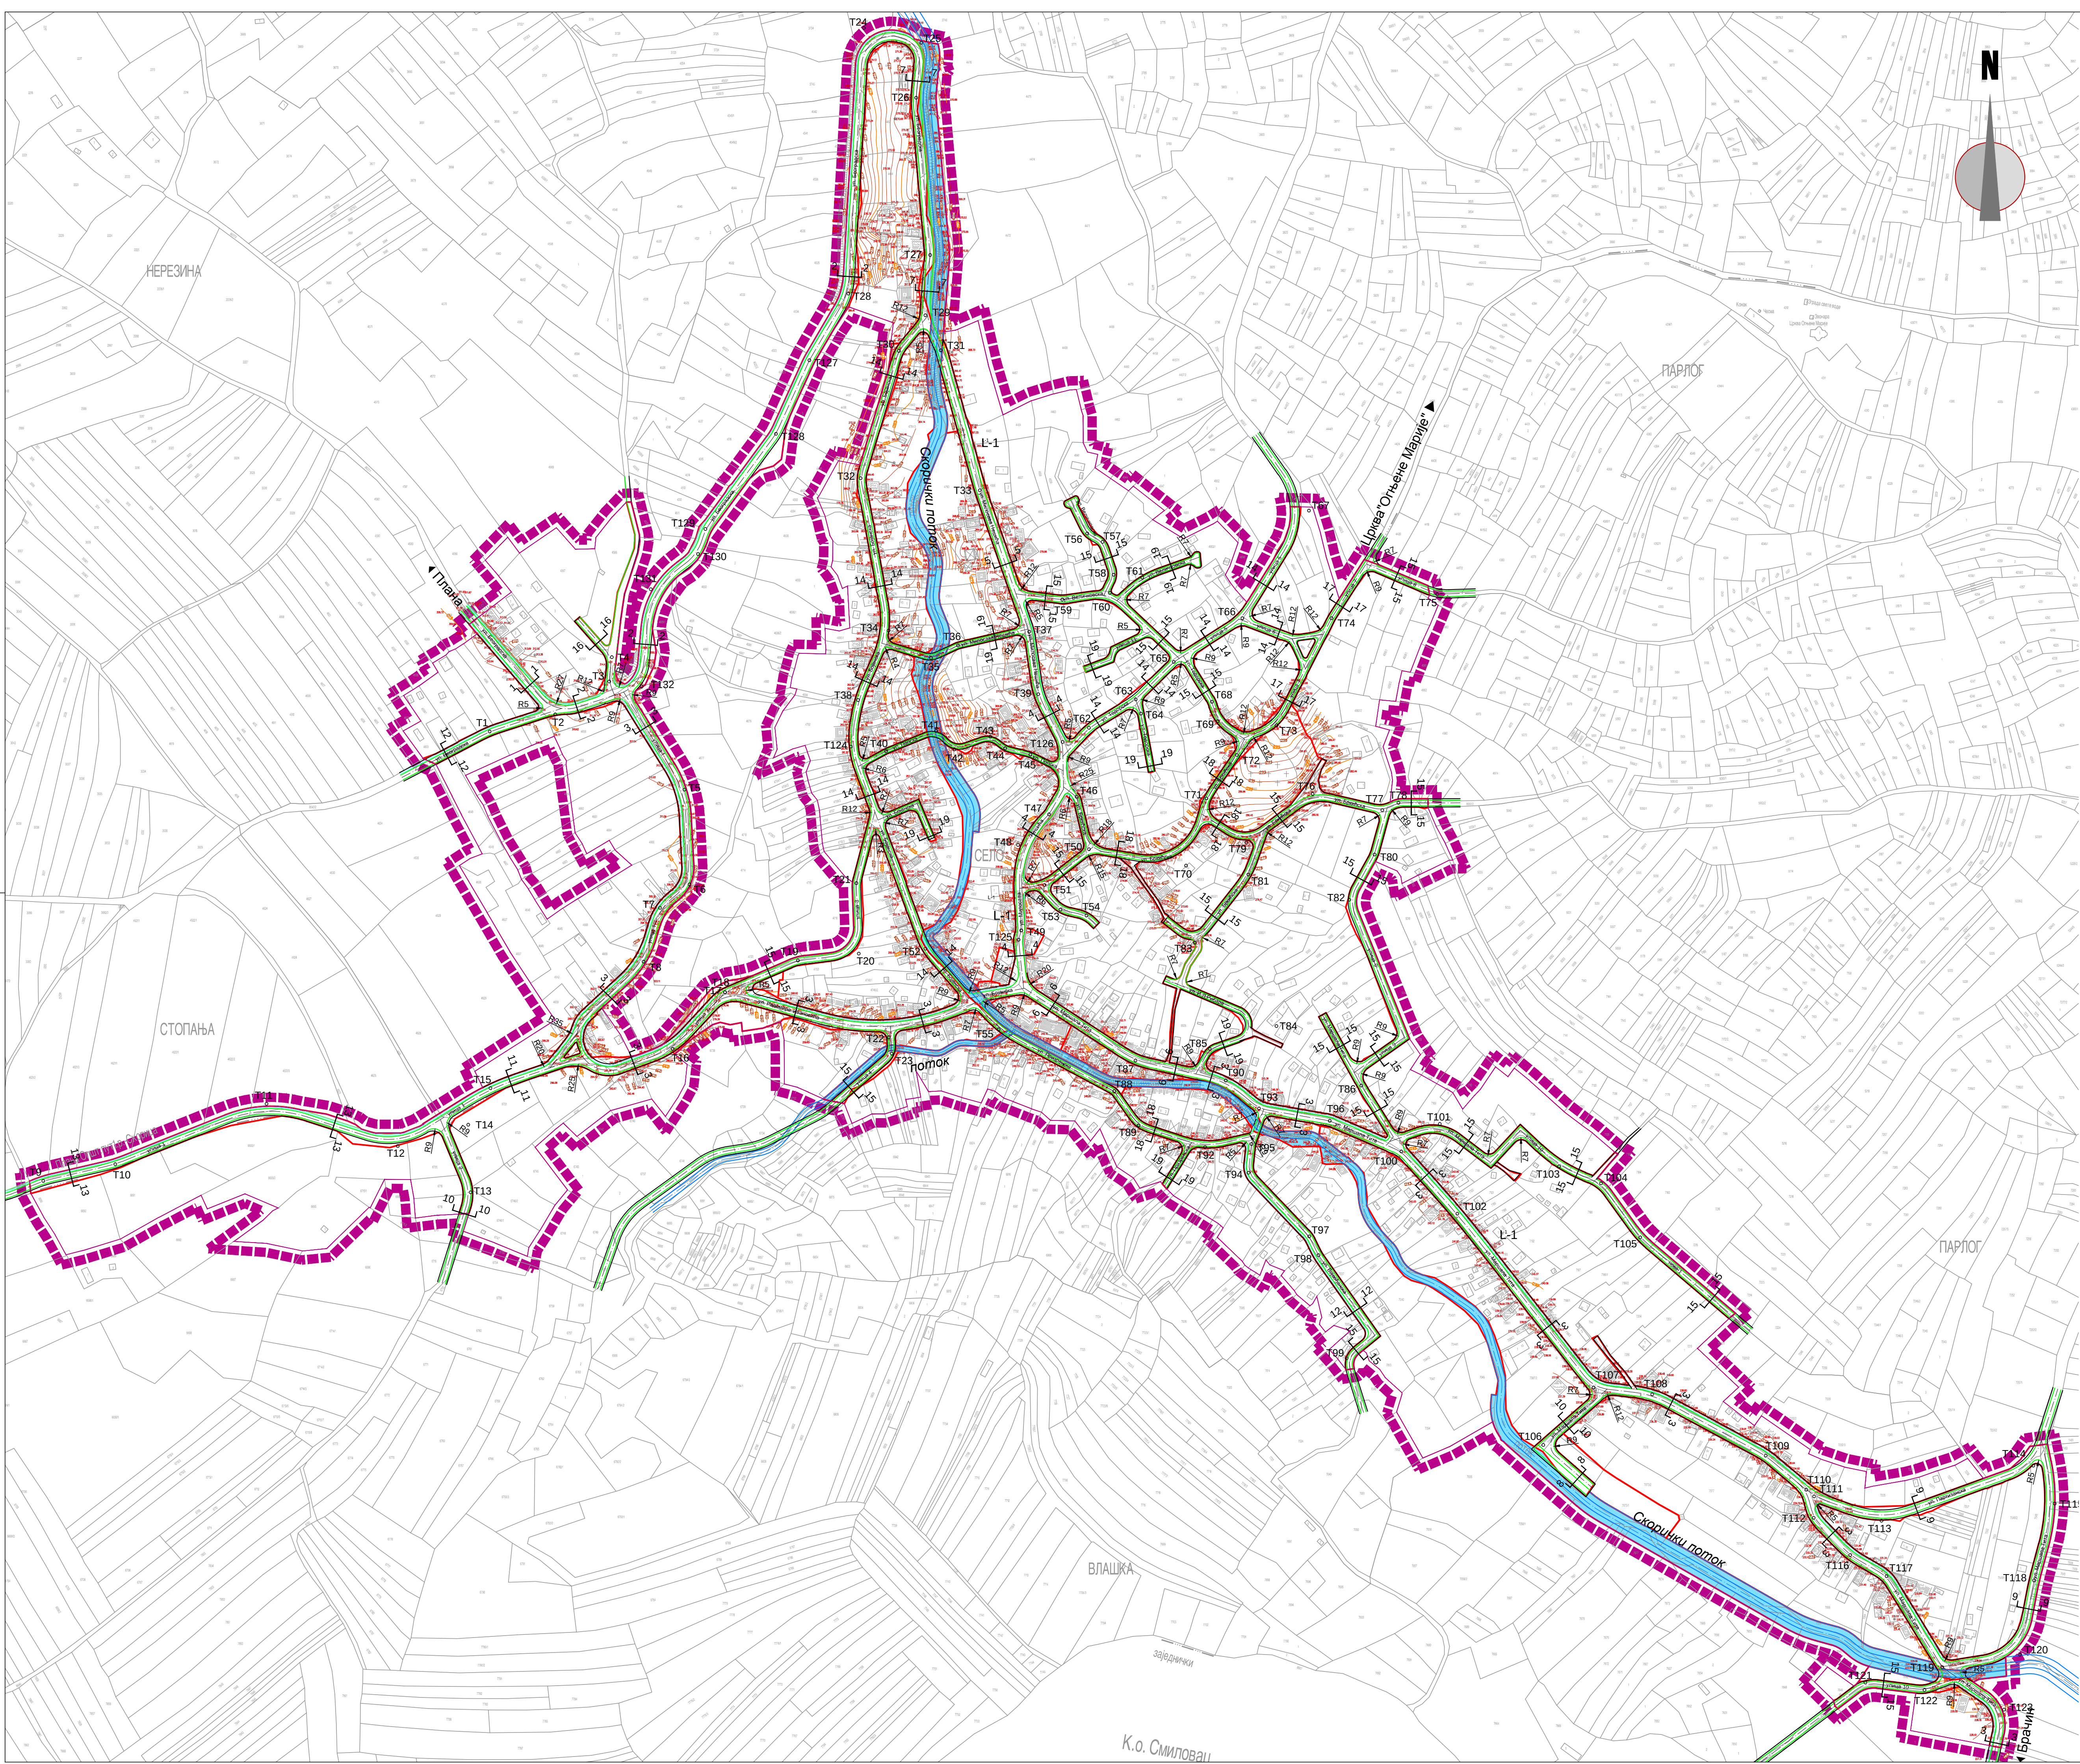

СКУПШТИНА ОПШТИНЕ РАЖАЊ

ПЛАН ГЕНЕРАЛНЕ РЕГУЛАЦИЈЕ
НАСЕЉА СКОРИЦА

П

А

Ж

А

Њ

НАЗИВ ЛИСТА:

БРОЈ ЛИСТА:

САОБРАЋАЈНО РЕШЕЊЕ СА
ПОПРЕЧНИМ ПРОФИЛИМА И
РЕГУЛАЦИЈОМ

3.2

РАЗМЕРА: 1 : 2 500

РУКОВОДИЛАЦ РАДНОГ ТИМА:
Гордана Ковачевић, дипл. инж. арх.

ДАТУМ: 2015. г.

ДИРЕКТОР:
Владан Ђорђевић

НАРУЧИЛАЦ:
ОПШТИНА РАЖАЊ

ОБРАЂИВАЧ: "ИНФОПЛАН" Д.О.О. АРАНЂЕЛОВАЦ

ISO 9001:2009
SRPS ISO 9001:2009