


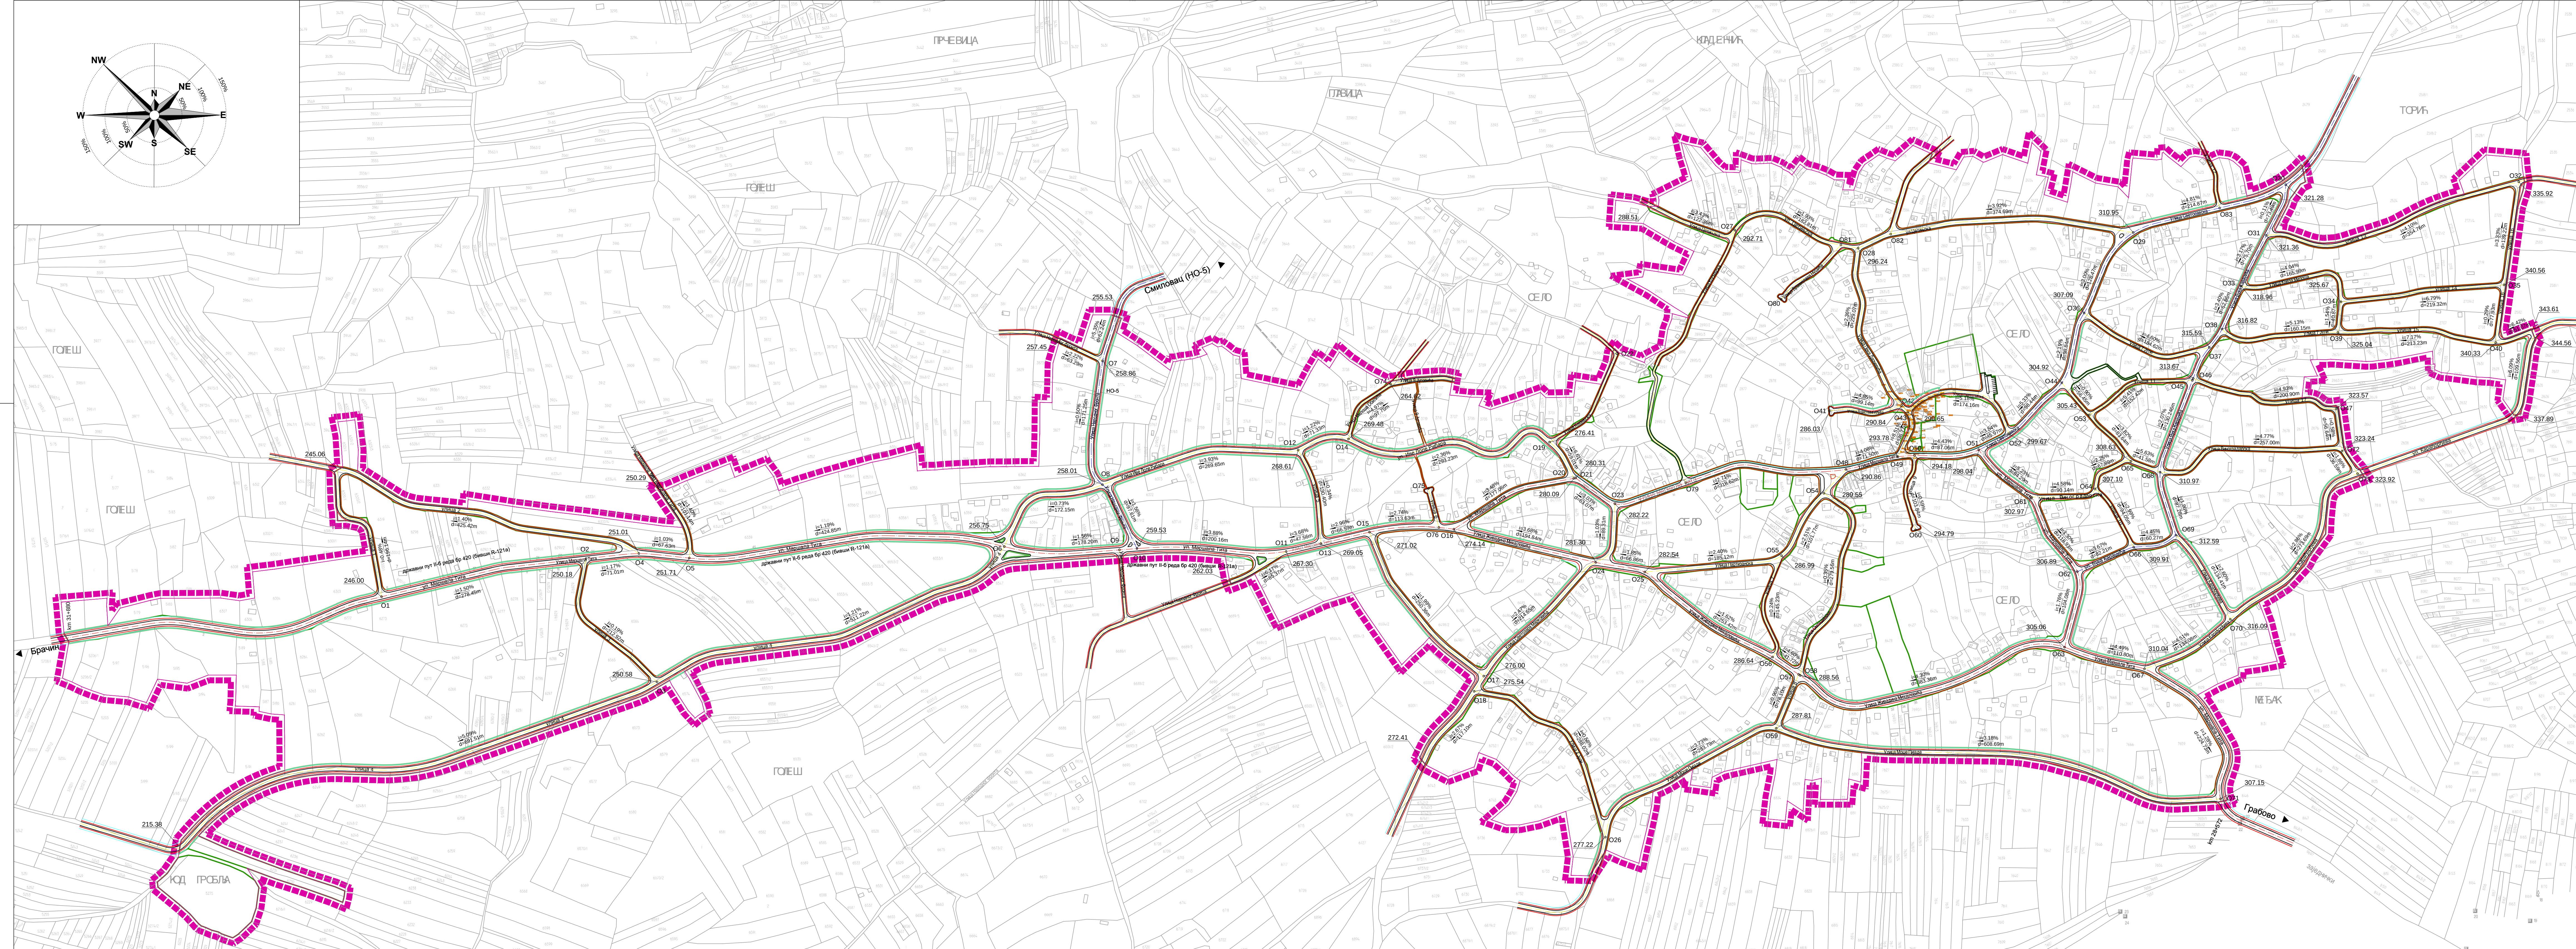

НАРУЧИЛАЦ:
ОПШТИНА РАЖАЊ