
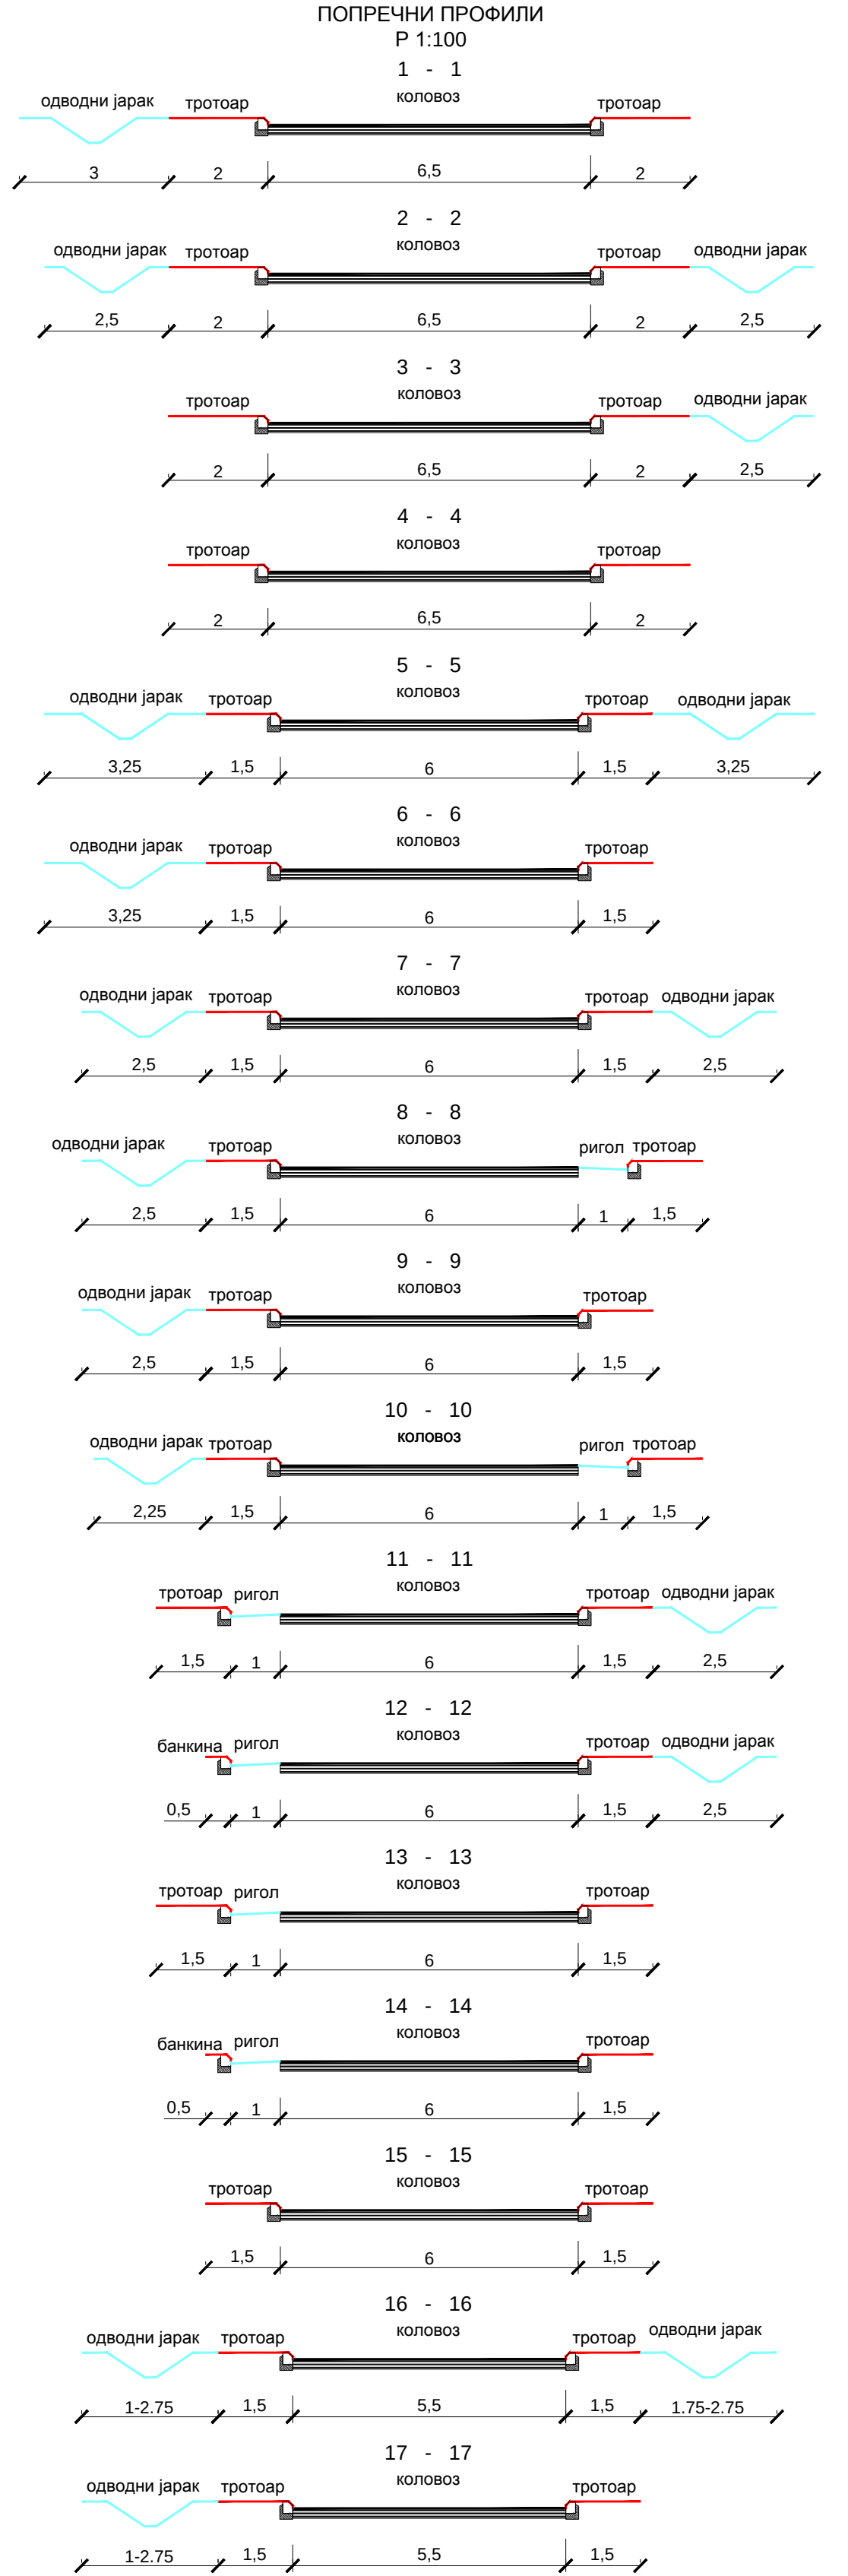


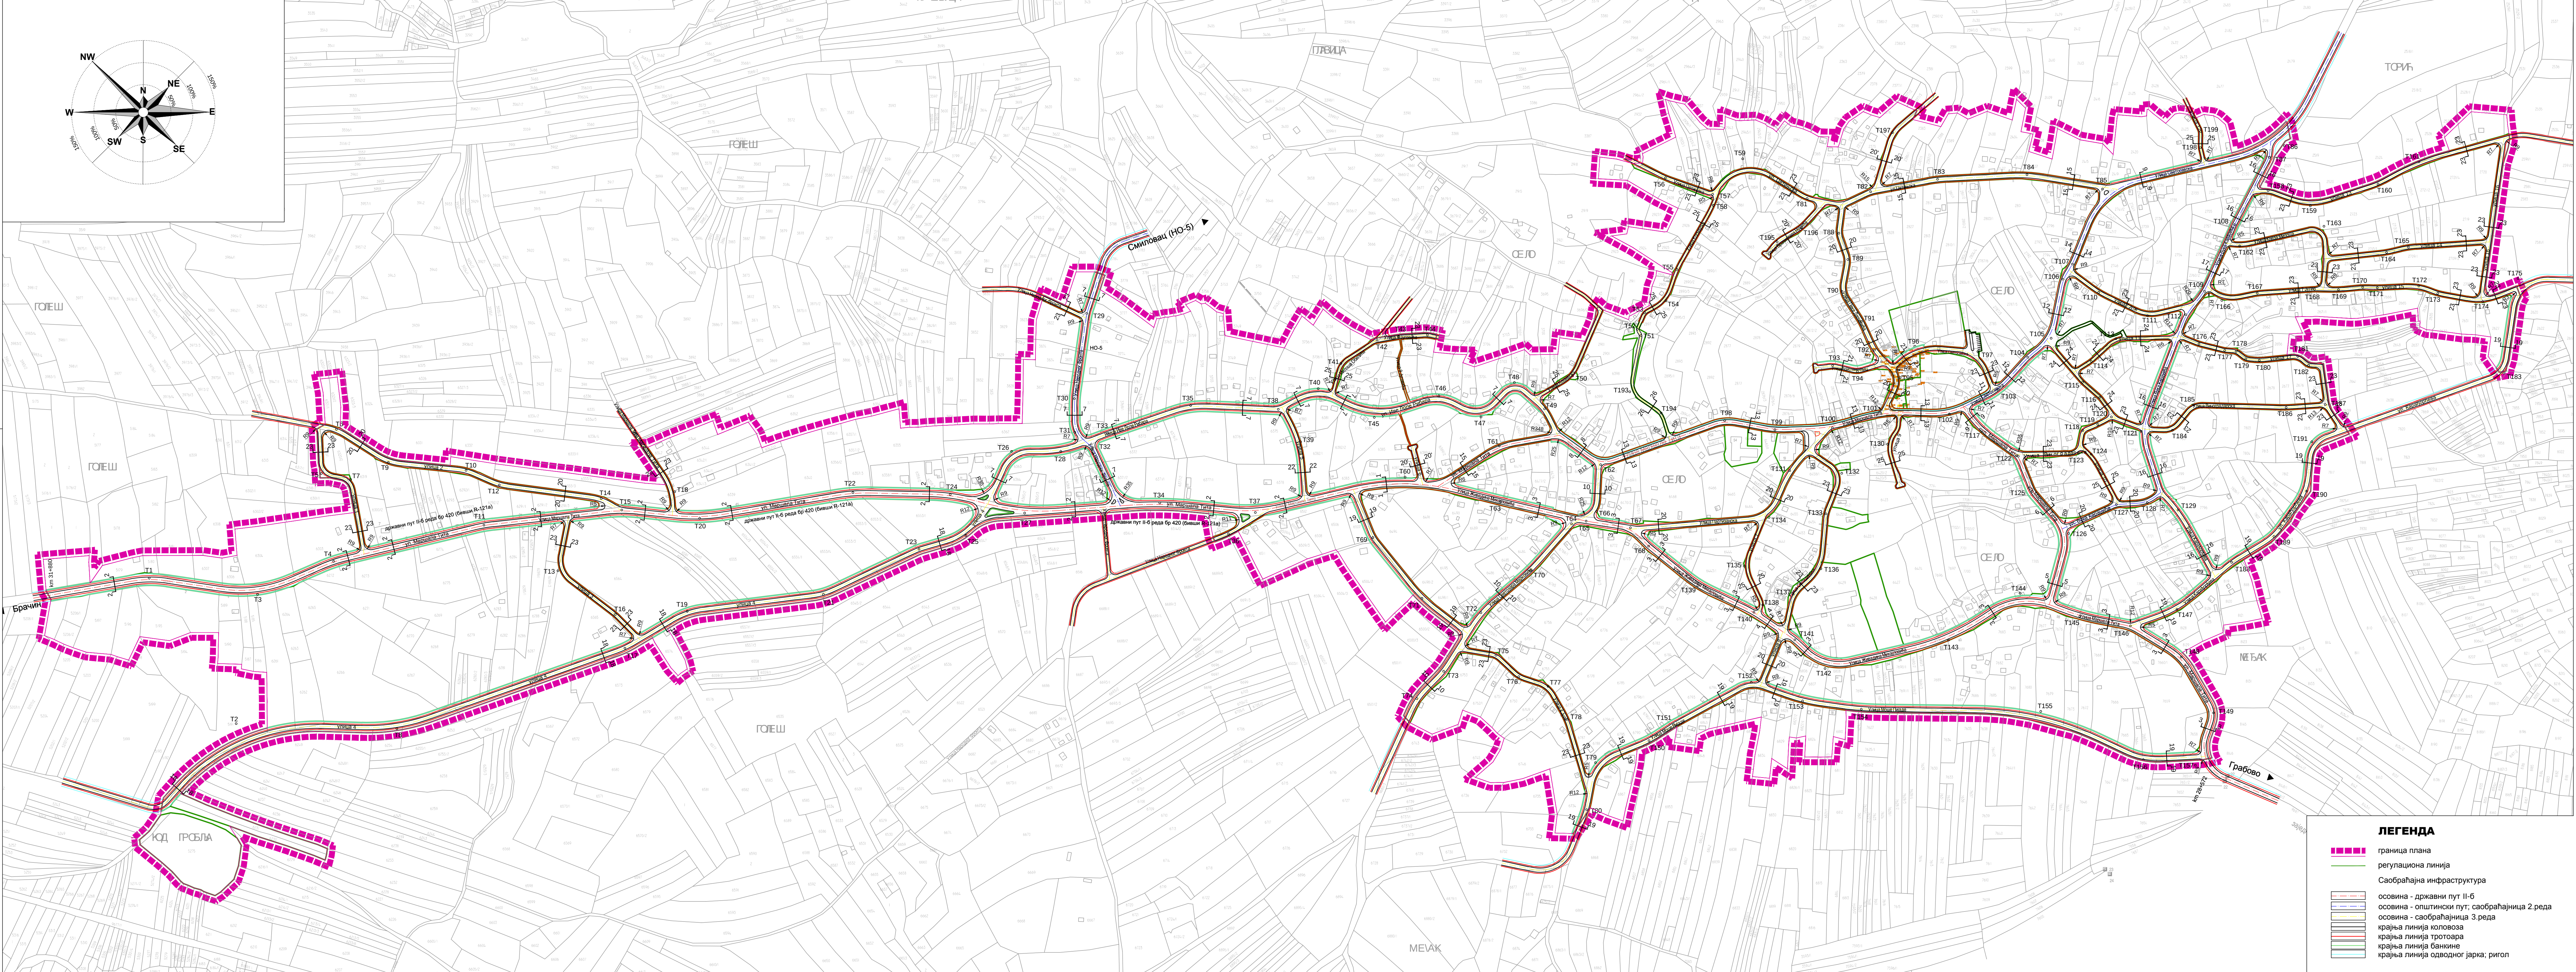

СКУПШТИНА ОПШТИНЕ РАЖАЊ

ПЛАН ГЕНЕРАЛНЕ РЕГУЛАЦИЈЕ НАСЕЉА ВИТОШЕВАЦ

ПЛАН ГЕНЕРАЛНЕ РЕГУЛАЦИЈЕ НАСЕЉА ВИТОШЕВАЦ

РАЗМЕР: 1 : 2 500

РУКОВОДИЛАЦ РАДНОГ ТИМА:
Данијела Карашинчевић, дипл инж. арх.

ДАТУМ: 2015. г.

ДИРЕКТОР:
Владан Ђорђевић

НАРУЧИЛАЦ:
ОПШТИНА РАЖАЊ

ОБРАТНИЧ: "ИНФОПЛАН" Д.О.О. АРАНЂЕЛОВАЦ

ISO 9001:2008
ISO 14001:2004