



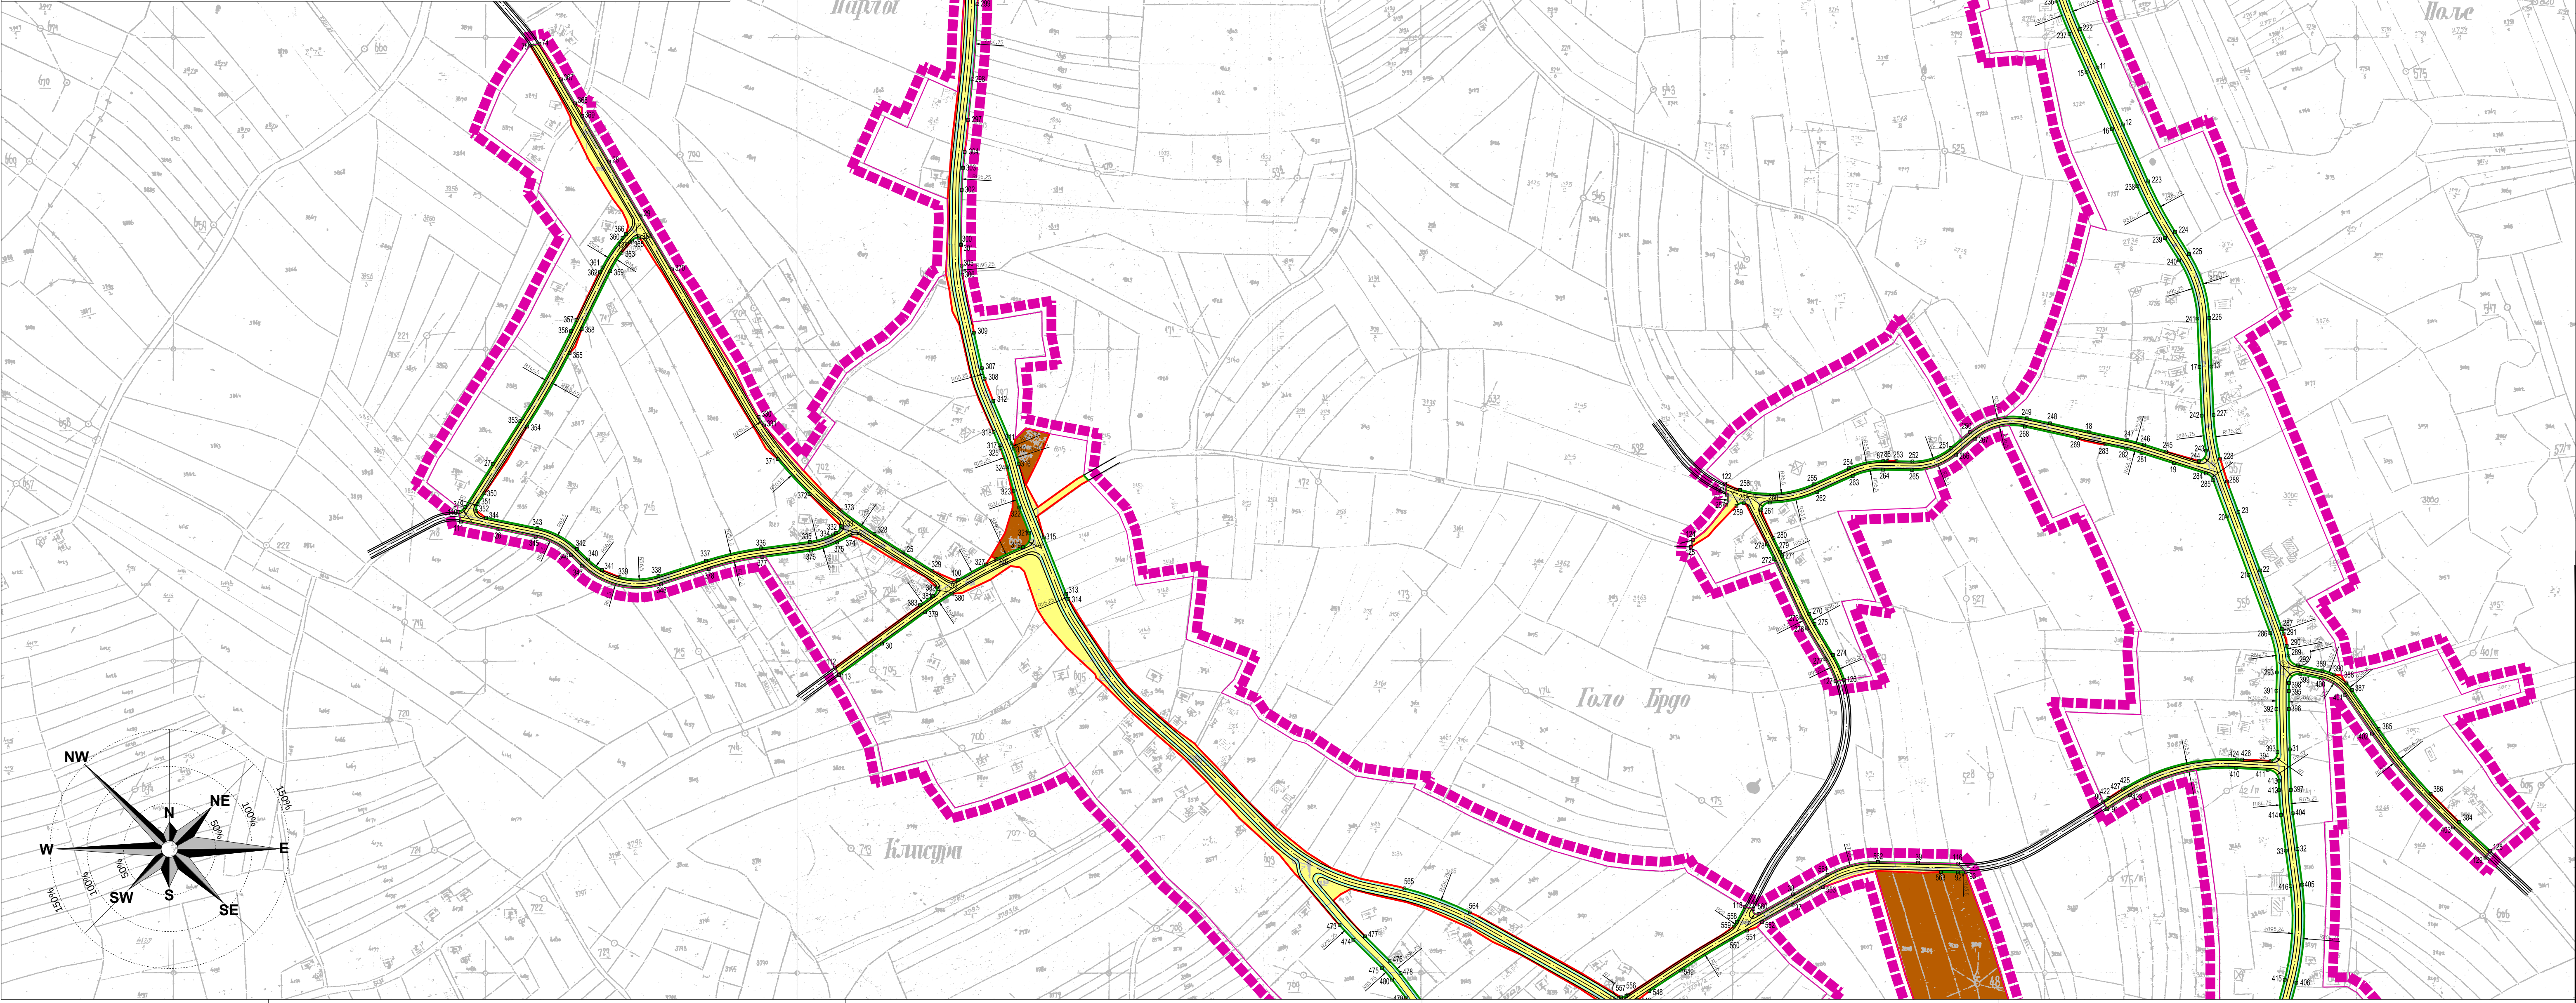

СКУПШТИНА ОПШТИНЕ РАЖАЊ

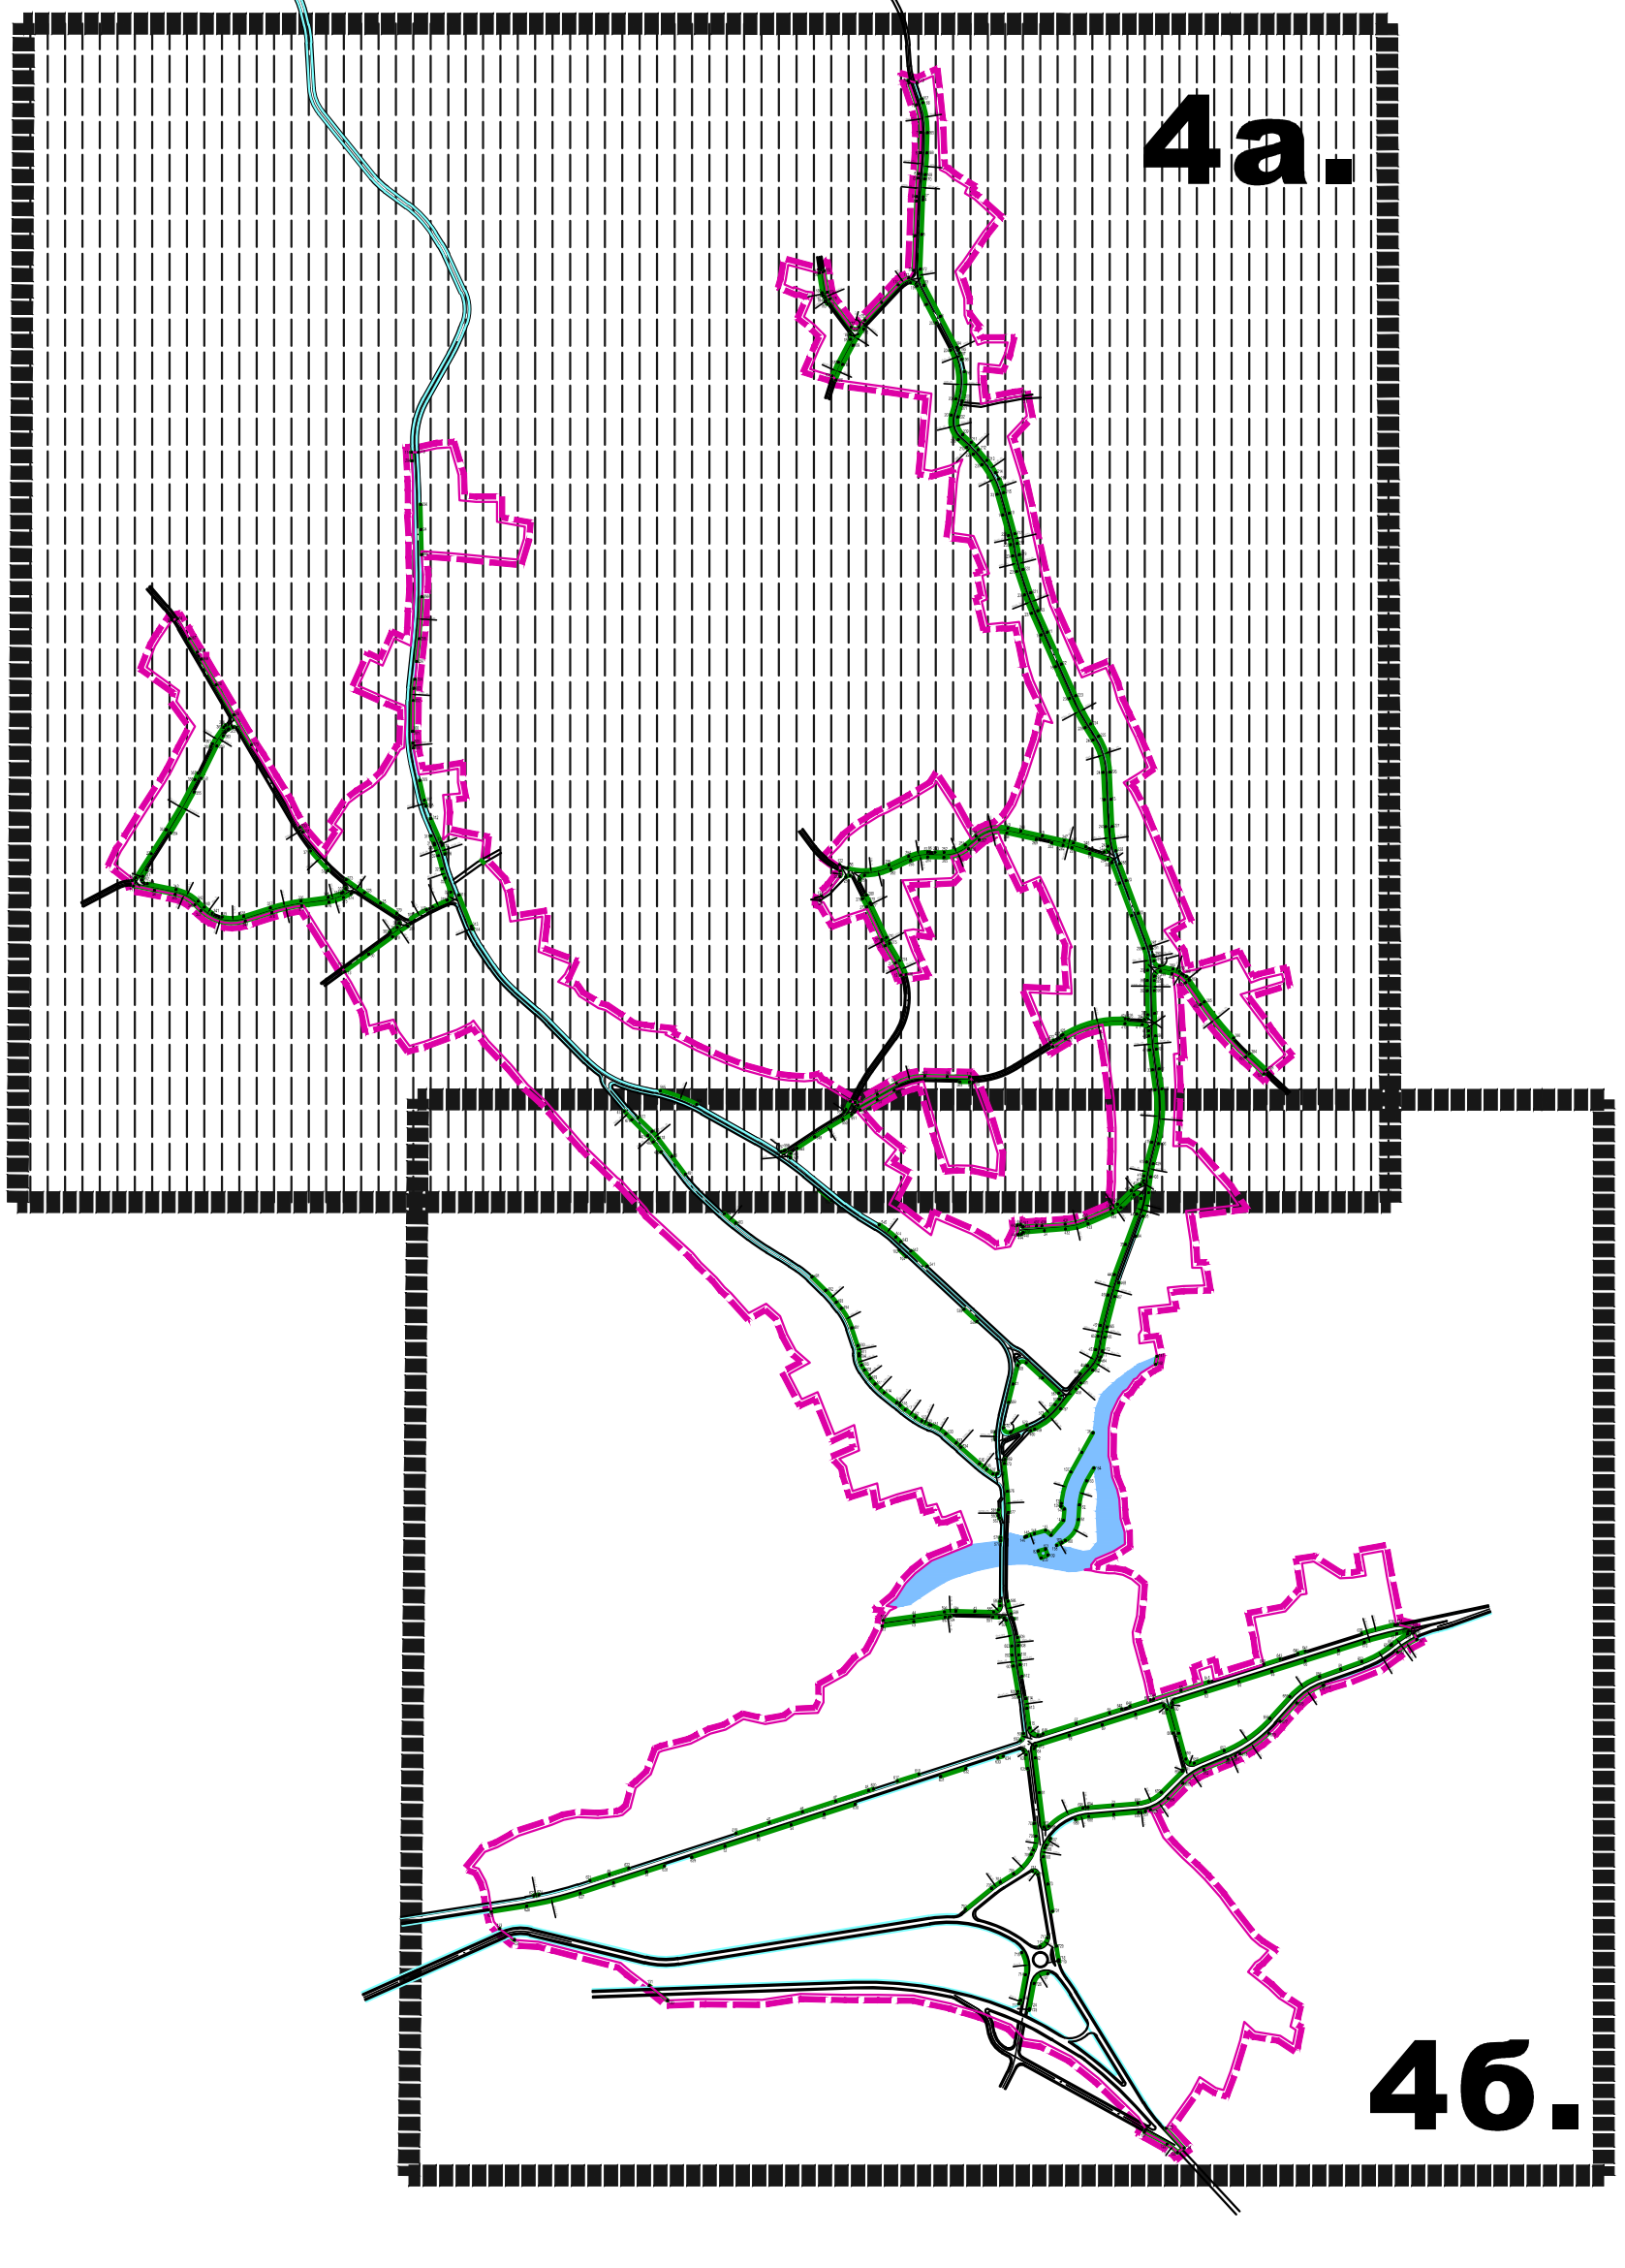

ПЛАН ГЕНЕРАЛНЕ РЕГУЛАЦИЈЕ
НАСЕЉА НОВИ БРАЧИН

ЛЕГЕНДА

- ГРАНИЦА ПЛАНА ГЕНЕРАЛНЕ РЕГУЛАЦИЈЕ
- САОБРАЋАЈНИЦЕ
- РЕГУЛАЦИОНА ЛИНИЈА КОЈА ЈЕ ИДЕНТИЧНА ГРАНИЦИ КАТАСТАРСКЕ ПАРЦЕЛЕ
- РЕГУЛАЦИОНА ЛИНИЈА
- НОВА ГРАНИЧНА ТАЧКА

ПОВРШИНЕ И ОБЈЕКТИ ЈАВНИХ НАМЕНА

- САОБРАЋАЈНЕ ПОВРШИНЕ
- ОБЈЕКТИ ЈАВНЕ НАМЕНЕ
- СПОРТ И РЕКРЕАЦИЈА
- КОМУНАЛНИ ОБЈЕКТИ
- ВОДНО ЗЕМЉИШТЕ

ПЛАН ГЕНЕРАЛНЕ РЕГУЛАЦИЈЕ
НАСЕЉА НОВИ БРАЧИН

НАЗИВ ЛИСТА:

БРОЈ ЛИСТА:

ПЛАН РЕГУЛАЦИЈЕ ПОВРШИНА
ЈАВНЕ НАМЕНЕ

4а.

РАЗМЕРА: 1 : 2 500
РУКОВОДИЛАЦ РАДНОГ ТИМА:
Гордана Ковачевић, дипл. инж. арх.

ДАТУМ: 2015. г.
ДИРЕКТОР:
Владан Ђорђевић



НАРУЧИЛАЦ:
ОПШТИНА РАЖАЊ

ОБРАЂИВАЧ: "ИНФОПЛАН" Д.О.О. АРАНЂЕЛОВАЦ



120664
ISO 9001:2008
SRPS ISO 9001:2008