



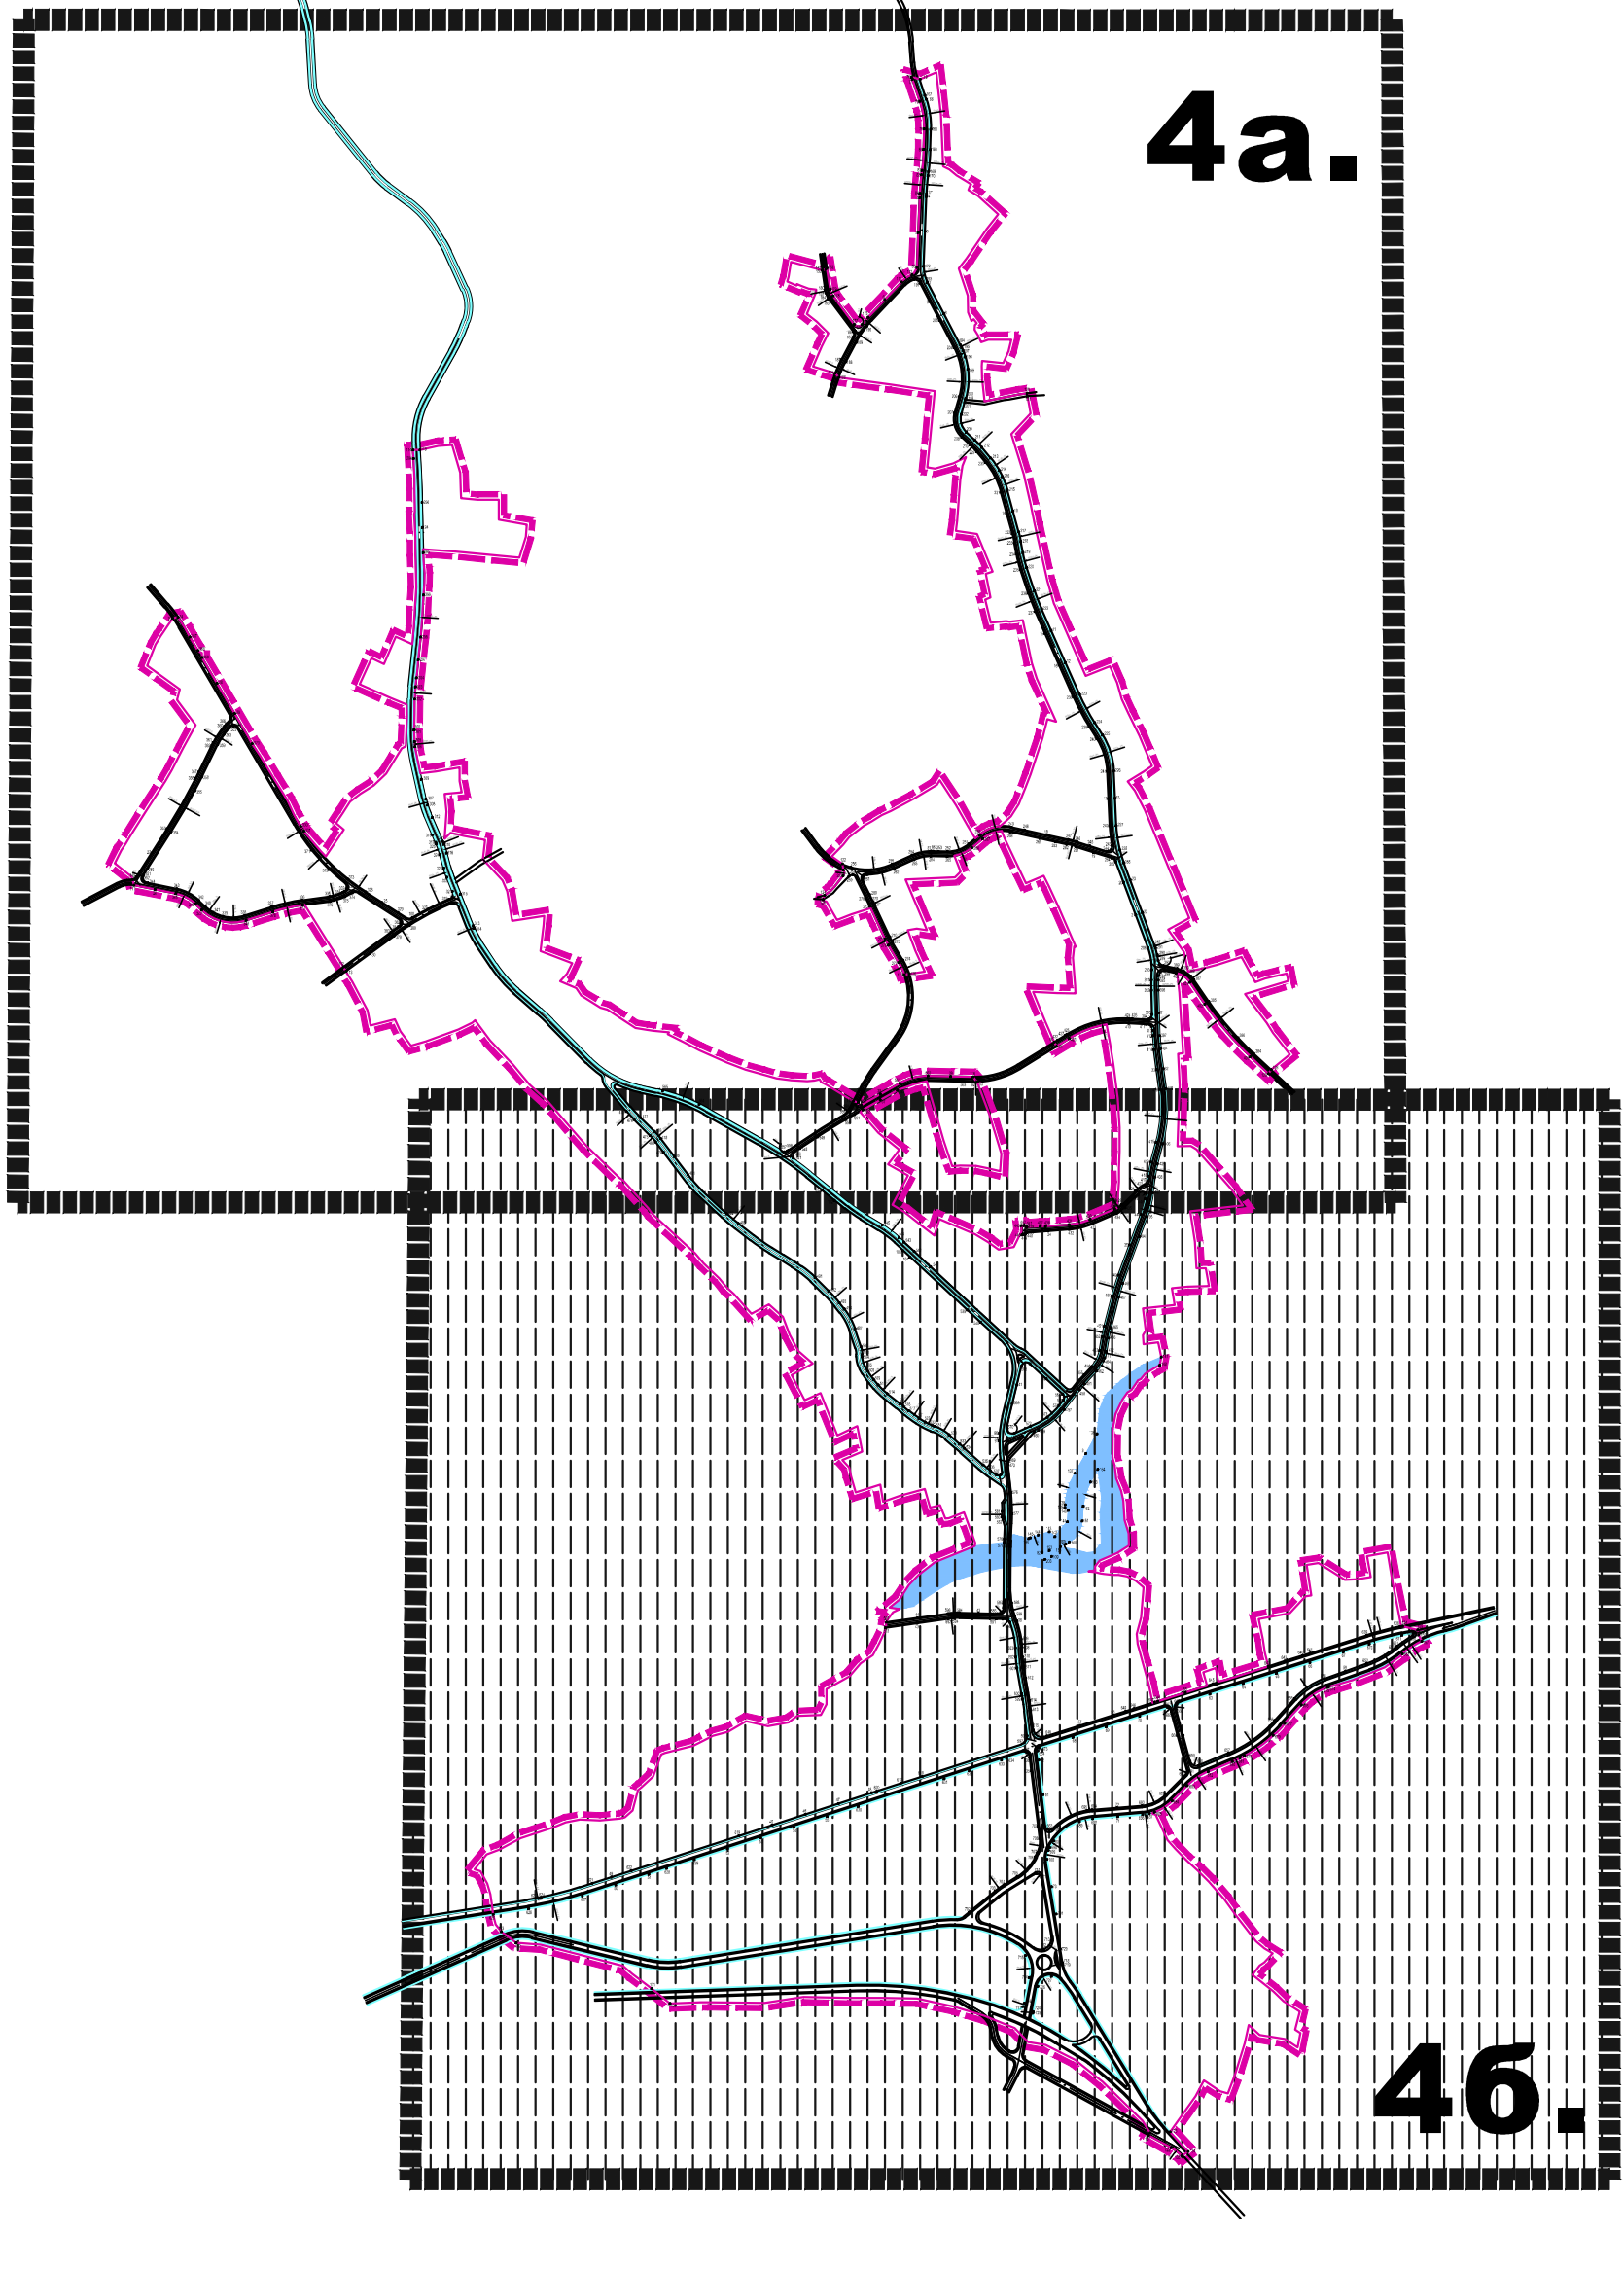

СКУПШТИНА ОПШТИНЕ РАЖАЊ

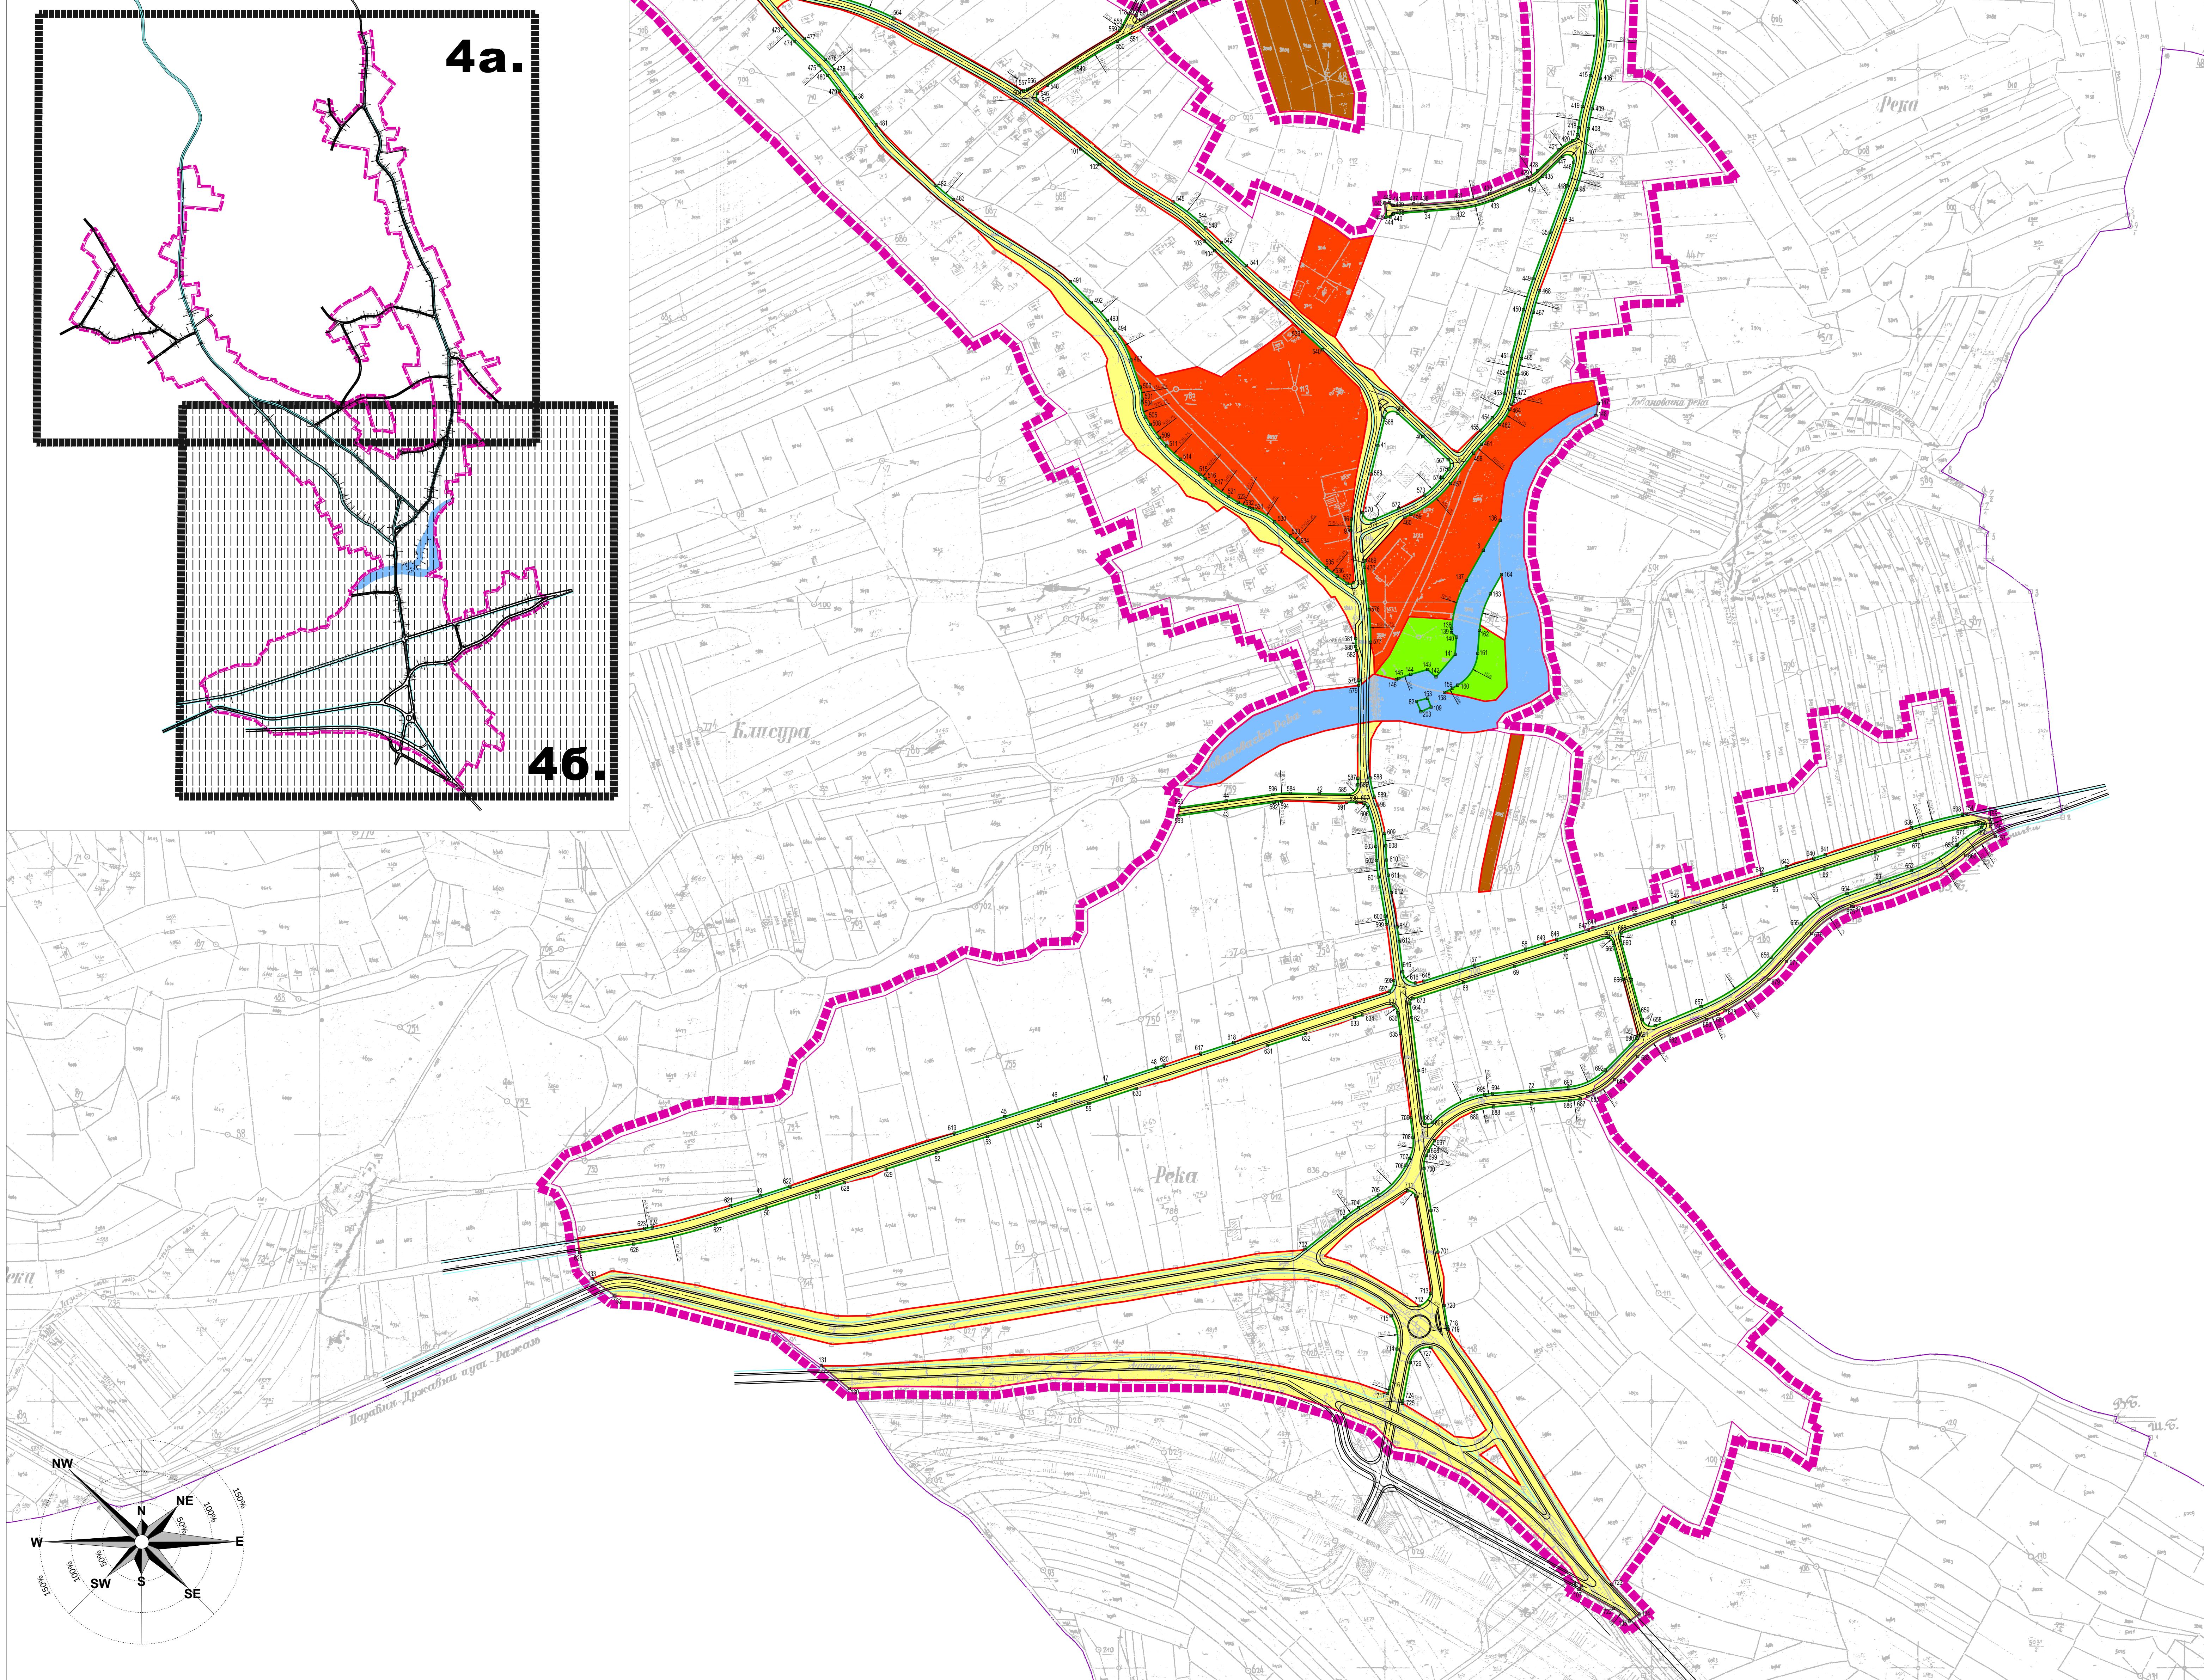

ПЛАН ГЕНЕРАЛНЕ РЕГУЛАЦИЈЕ
НАСЕЉА НОВИ БРАЧИН

ЛЕГЕНДА

ГРАНИЦА ПЛАНА ГЕНЕРАЛНЕ РЕГУЛАЦИЈЕ

САОБРАЋАЈНИЦЕ

РЕГУЛАЦИОНА ЛИНИЈА КОЈА ЈЕ ИДЕНТИЧНА
ГРАНИЦИ КАТАСТАРСКЕ ПАРЦЕЛЕ

РЕГУЛАЦИОНА ЛИНИЈА

НОВА ГРАНИЧНА ТАЧКА

ПОВРШИНЕ И ОБЈЕКТИ ЈАВНИХ НАМЕНА

САОБРАЋАЈНЕ ПОВРШИНЕ

ОБЈЕКТИ ЈАВНЕ НАМЕНЕ

СПОРТ И РЕКРЕАЦИЈА

КОМУНАЛНИ ОБЈЕКТИ

ВОДНО ЗЕМЉИШТЕ

ПЛАН ГЕНЕРАЛНЕ РЕГУЛАЦИЈЕ
НАСЕЉА НОВИ БРАЧИН

НАЗИВ ЛИСТА:

БРОЈ ЛИСТА:

ПЛАН РЕГУЛАЦИЈЕ ПОВРШИНА
ЈАВНЕ НАМЕНЕ


46.

РАЗМЕРА: 1 : 2 500

РУКОВОДИЛАЦ РАДНОГ ТИМА:
Гордана Ковачевић, дипл. инж. арх.

ДАТУМ: 2015. г.

ДИРЕКТОР:
Владан Ђорђевић

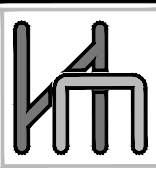

НАРУЧИЛАЦ:
ОПШТИНА РАЖАЊ

ОБРАЂИВАЧ: "ИНФОПЛАН" Д.О.О. АРАНЂЕЛОВАЦ



12064
ISO 9001:2008
BRPS ISO 9001:2008