


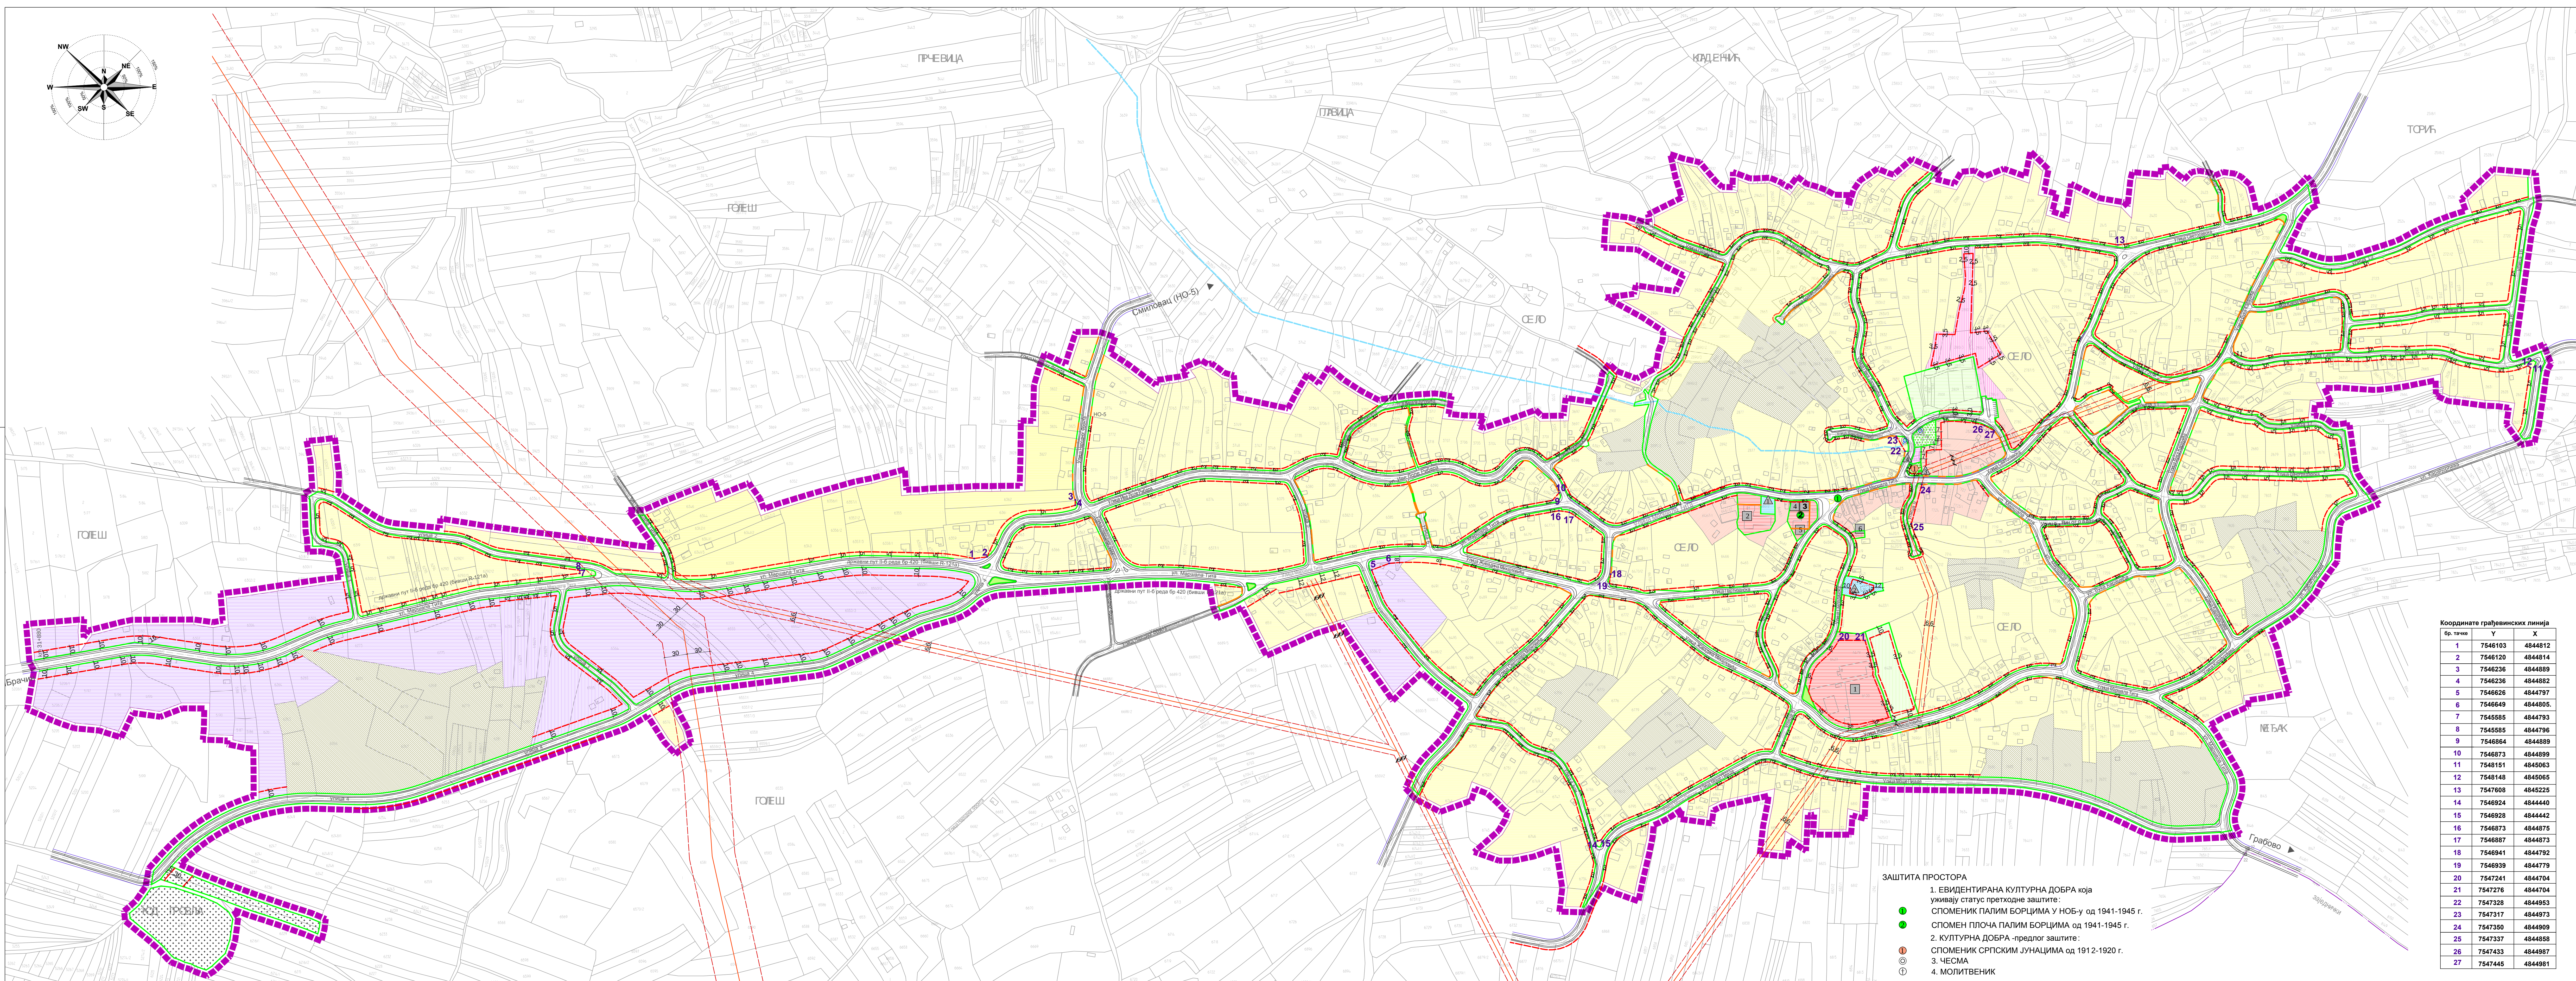

ЛЕГЕНДА:
ГРАНИЦА ПЛАНА ГЕНЕРАЛНЕ РЕГУЛАЦИЈЕ
ГРАНИЦА КАТАСТАРСКЕ ОПШТИНЕ

ГРАЂЕВИНСКО ПОДРУЧЈЕ

ПОВРШИНЕ И ОБЈЕКТИ ЈАВНЕ НАМЕНЕ

САОБРАЋАЈНЕ ПОВРШИНЕ

НЕРЕГУЛИСАНО ПОСТОЈЕЋЕ ПУТНО ЗЕМЉИШТЕ

ГРАНИЦА КАНАЛА

ЈАВНИ ОБЈЕКТИ И СЛУЖБЕ

1

ОСНОВНА ШКОЛА

2

ДОМ КУЛТУРЕ

3

МЕСНА КАНЦЕЛАРИЈА

4

ПОШТА

5

ЗДРАВСТВЕНА СТАНИЦА

6

АПТЕКА

6

КОМУНАЛНИ ОБЈЕКТИ

ЗЕЛЕНА ПИЈАЦА

СТОЧНА ВАГА И ВЕТЕРИНАРСКА АМУБЛАНТА

ТРАФОСТАНИЦА

РЕЗЕРВОАР ЗА ВОДУ

ГРОБЉЕ

ЗЕЛЕНИЛО, ТРГ, СПОРТ И РЕКРЕАЦИЈА

ФУДБАЛСКИ ТЕРЕН

СПОРТСКИ ТЕРЕНИ У ОКВИРУ ШКОЛЕ

МЕМОРИЈАЛНИ ПАРК

ПАРК КОД ЧЕСМЕ

СКВЕР

ЛЕТЊА ПОЗОРНИЦА

ПОВРШИНЕ

ОСТАЛЕ НАМЕНЕ

СТАНОВАЊЕ У ЦЕНТРУ НАСЕЉА

РУРАЛНО СТАНОВАЊЕ

МЕШОВИТА НАМЕНА

ВЕРСКИ ОБЈЕКТИ

ПОСЛОВНО-ПРОИЗВОДНЕ ДЕЛАТНОСТИ

ОСТАЛО ЗЕЛЕНИЛО

ЗЕМЉИШТЕ ИЗВАН ГРАЂЕВИНСКОГ ПОДРУЧЈА

ВОДНО ЗЕМЉИШТЕ

РЕГУЛАЦИЈА ПРОСТОРА

РЕГУЛАЦИОНА ЛИНИЈА

ПЛАНИРАНА ГРАЂЕВИНСКА ЛИНИЈА

ГРАЂЕВИНСКА ЛИНИЈА НА РЕГУЛАЦИЈИ

ПОСТОЈЕЋА ГРАЂЕВИНСКА ЛИНИЈА

ЗАШТИТНИ ПОЈАС ДАЛЕКОВОДА

Координате грађевинских линија		
бр. тачке	Y	X
1	7546103	4844812
2	7546120	4844814
3	7546236	4844889
4	7546236	4844882
5	7546626	4844797
6	7546649	4844905
7	7545585	4844793
8	7545585	4844796
9	7546864	4844889
10	7546873	4844899
11	7548151	4845063
12	7548148	4845065
13	7547608	4845225
14	7546924	4844440
15	7546928	4844442
16	7546873	4844875
17	7546887	4844873
18	7546941	4844792
19	7546939	4844779
20	7547241	4844704
21	7547276	4844704
22	7547328	4844953
23	7547317	4844973
24	7547350	4844909
25	7547337	4844858
26	7547433	4844987
27	7547445	4844981

ЗАШТИТА ПРОСТОРА

- 1. ЕВИДЕНТИРАНА КУЛТУРНА ДОБРА која уживају статус претходне заштите:
- СПОМЕНИК ПАЛИМ БОРЦИМА У НОБ-у од 1941-1945 г.
- СПОМЕН ПЛОЧА ПАЛИМ БОРЦИМА од 1941-1945 г.
- 2. КУЛТУРНА ДОБРА -предлог заштите:
- СПОМЕНИК СРПСКИМ ЈУНАЦИМА од 1912-1920 г.
- 3. ЧЕСМА
- 4. МОЛИТВЕНИК