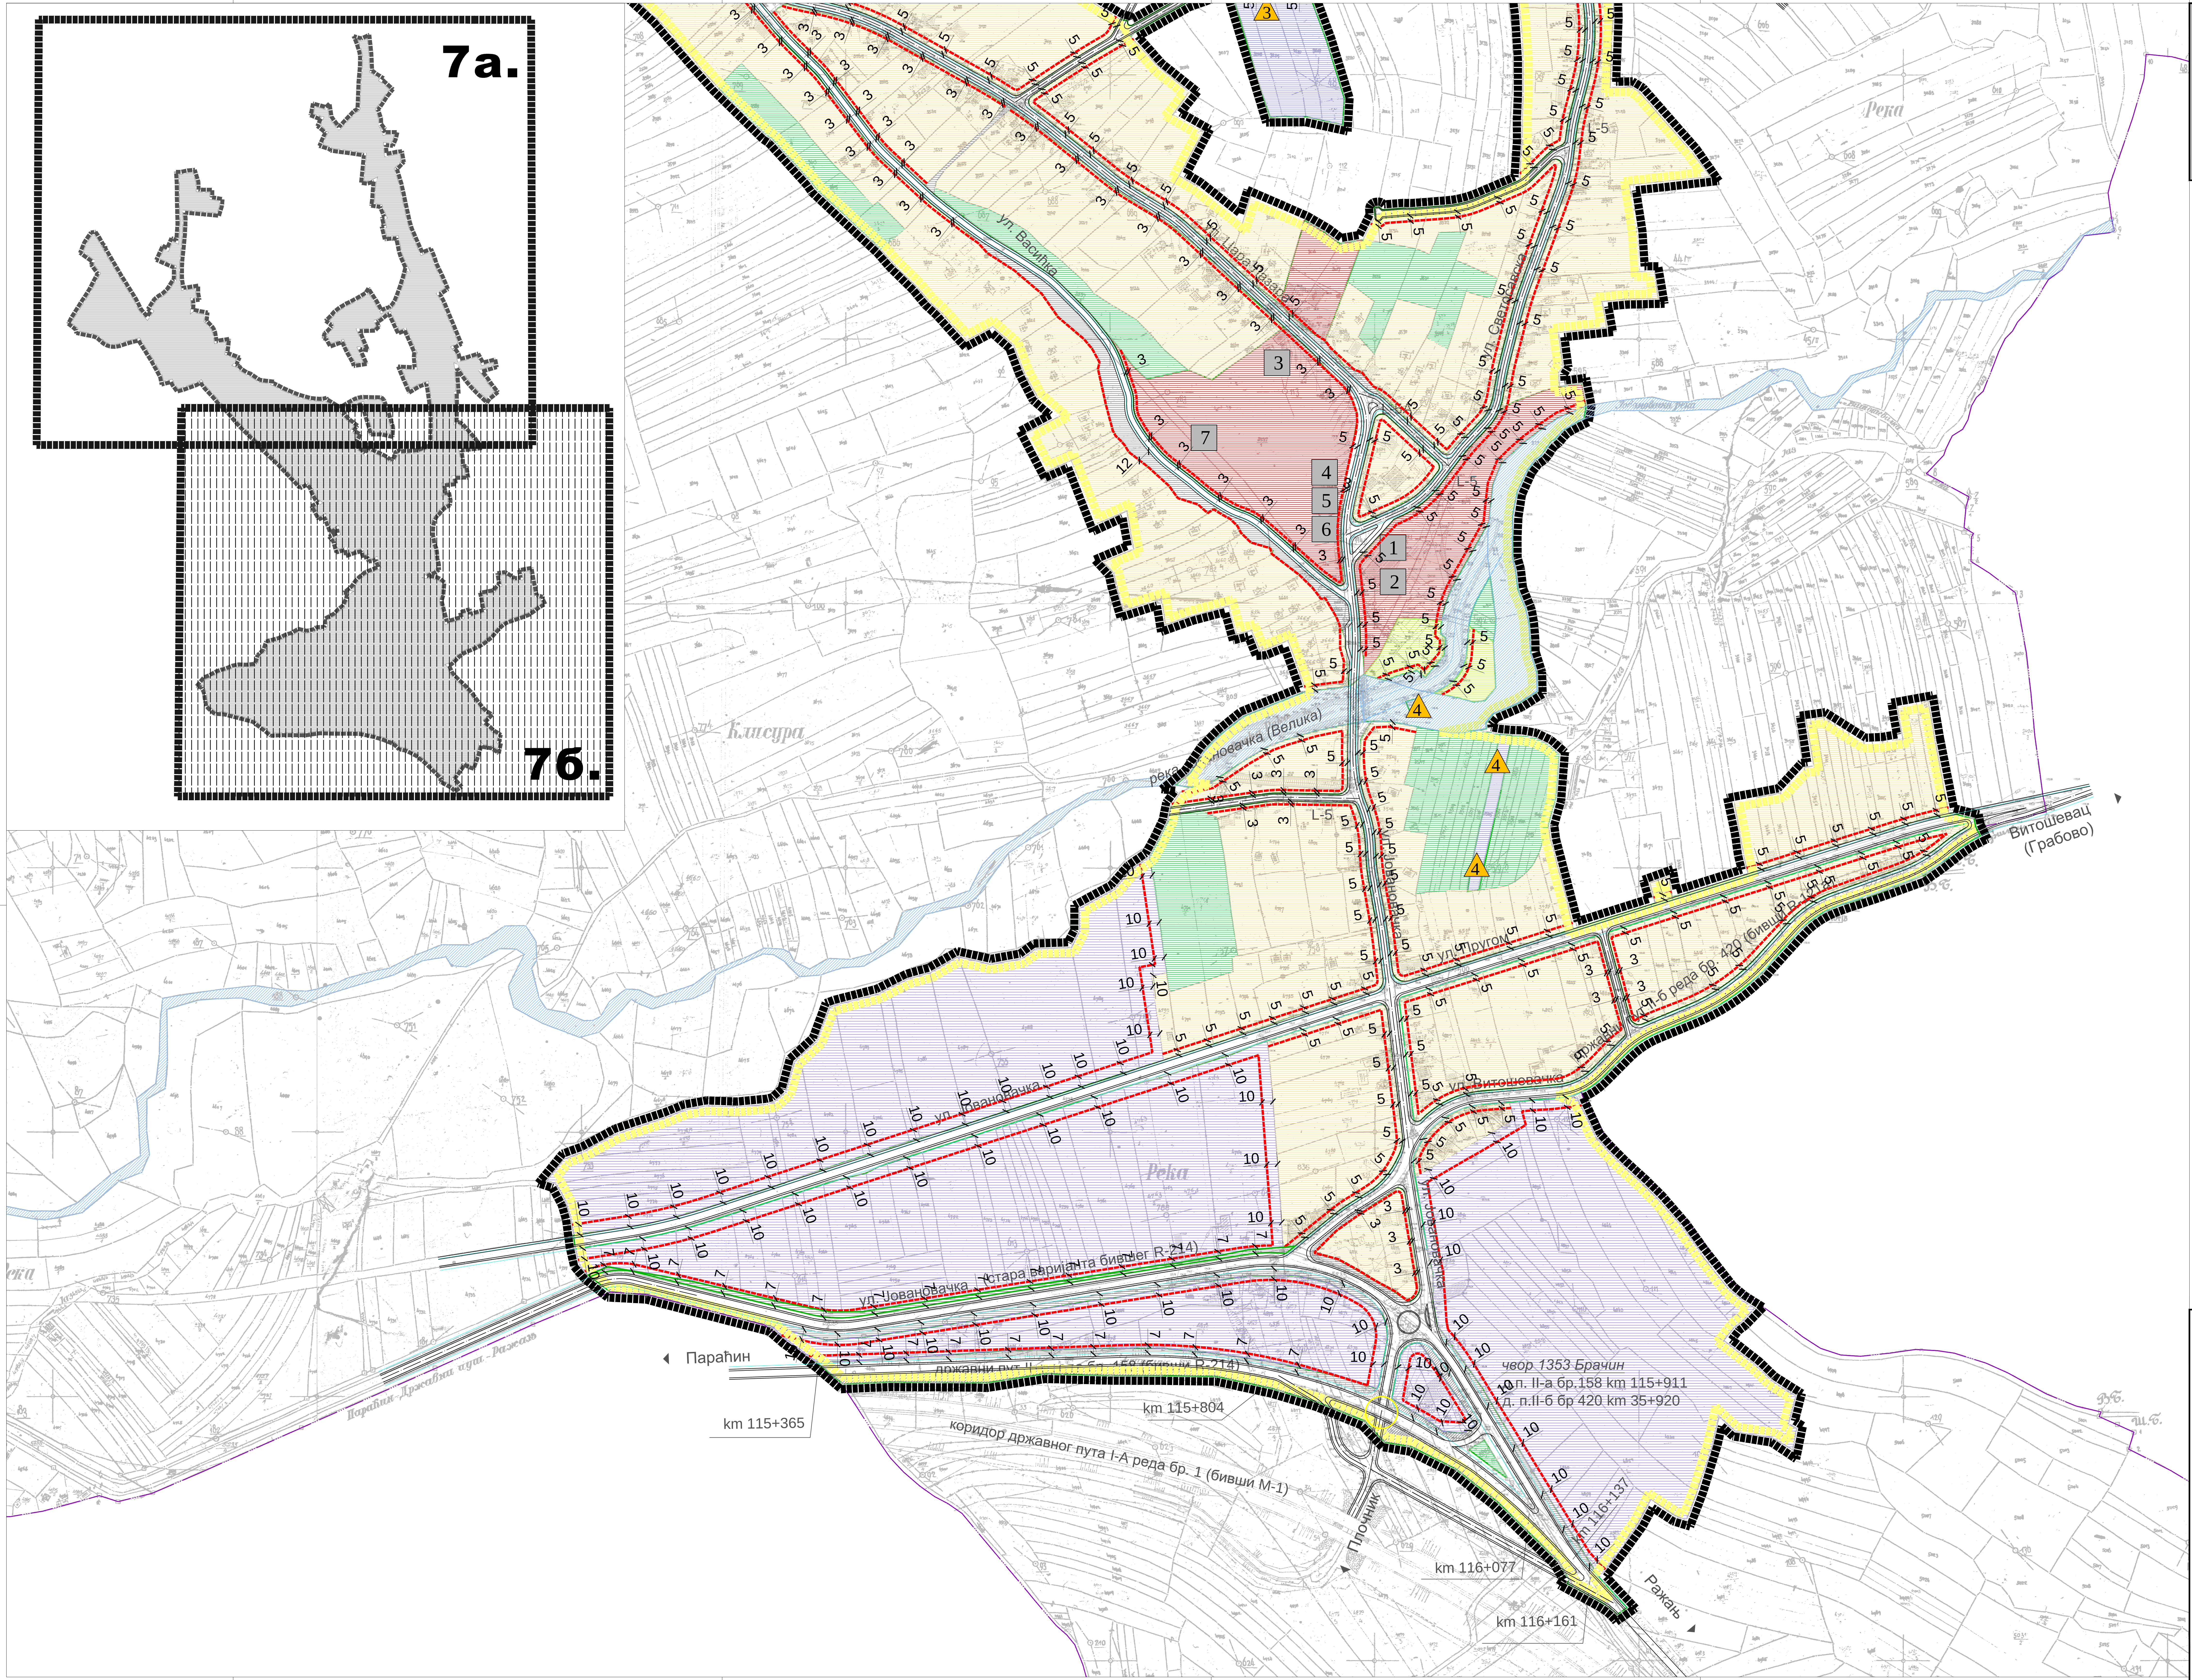
7а.
7б.
ул. Васићка
ул. Цара Лазара
ул. Светосавска
L-5
3
7
4
5
6
1
2
Клисура
река Јовановачка (Велика)
Река
ул. Јовановачка
ул. Пругом
ул. Витошевачка
државни пут II-б реда бр. 420 (бивши R-121а)
Витошевац
(Грабово)
ул. Јовановачка
ул. Јовановачка - стара варијанта бившег R-214)
државни пут II-а реда бр. 158 (бивши R-214)
Параћин
km 115+365
km 115+804
чвор 1353 Брачин
д.п. II-а бр.158 km 115+911
д. п.II-б бр 420 km 35+920
коридор државног пута I-А реда бр. 1 (бивши М-1)
Плочник
km 116+077
km 116+137
km 116+161
Ражањ
Параћин-Државни пут-Ражањ

СКУПШТИНА ОПШТИНЕ РАЖАЊ

ПЛАН ГЕНЕРАЛНЕ РЕГУЛАЦИЈЕ НАСЕЉА НОВИ БРАЧИН

ЛЕГЕНДА

- ▀▀▀▀ ГРАНИЦА ОБУХВАТА ПЛАНА
- —·—·— ГРАНИЦА КАТАСТАРСКЕ ОПШТИНЕ
- ▬ ▬ ▬ ГРАНИЦА ГРАЂЕВИНСКОГ ПОДРУЧЈА
- ▬▬▬▬ ПЛАНИРАНА ГРАЂЕВИНСКА ЛИНИЈА
- ——— РЕГУЛАЦИОНА ЛИНИЈА
- ═══ САОБРАЋАЈНИЦЕ
  - осовина саобраћајница
  - коловоз
  - тротоар
  - одводни јарак; ригол

ПОВРШИНЕ И ОБЈЕКТИ ЈАВНЕ НАМЕНЕ

- 🟥 ОБЈЕКТИ ЈАВНЕ НАМЕНЕ
  - 1 ОСНОВНА ШКОЛА
  - 2 ВРТИЋ
  - 3 ДОМ КУЛТУРЕ
  - 4 ПОШТА
  - 5 АМБУЛАНТА
  - 6 МЕСНА КАНЦЕЛАРИЈА
  - 7 ФУДБАЛСКИ ТЕРЕН
- 🟩 СПОРТ И РЕКРЕАЦИЈА
- 🟪 КОМУНАЛНИ ОБЈЕКТИ
  - ⚠1 РЕЗЕРВОАР ЗА ВОДУ
  - ⚠4 ПОСТОЈЕЋИ БУНАРИ
  - ⚠2 ТРАФОСТАНИЦА
  - ⚠3 ГРОБЉЕ
- ▨ НЕРЕГУЛИСАНО ПОСТОЈЕЋЕ ПУТНО ЗЕМЉИШТЕ

ОСТАЛЕ НАМЕНЕ

- 🟨 РУРАЛНО СТАНОВАЊЕ
- 🟪 ПРОИЗВОДНЕ ДЕЛАТНОСТИ
- 🟩 ОСТАЛО ЗЕЛЕНИЛО

ЗЕМЉИШТЕ ИЗВАН ГРАНИЦА ГРАЂЕВИНСКОГ ПОДРУЧЈА

- 🟦 ВОДНО ЗЕМЉИШТЕ

Р А Ж А Њ

ПЛАН ГЕНЕРАЛНЕ РЕГУЛАЦИЈЕ НАСЕЉА НОВИ БРАЧИН

НАЗИВ ЛИСТА:	**БРОЈ ЛИСТА**:
УРБАНИСТИЧКА РЕГУЛАЦИЈА СА ГРАЂЕВИНСКИМ ЛИНИЈАМА	**7б.**
РАЗМЕРА: 1 : 2 500	**ДАТУМ**: 2015. г.
РУКОВОДИЛАЦ РАДНОГ ТИМА: Гордана Ковачевић, дипл.инж.арх.	**ДИРЕКТОР**: Владан Ђорђевић

НАРУЧИЛАЦ:
ОПШТИНА РАЖАЊ

ОБРАЂИВАЧ: "ИНФОПЛАН" Д.О.О. АРАНЂЕЛОВАЦ

ISOQAR REGISTERED
UKAS MANAGEMENT SYSTEMS 0026
12084
ISO 9001:2008
SRPS ISO 9001:2008