


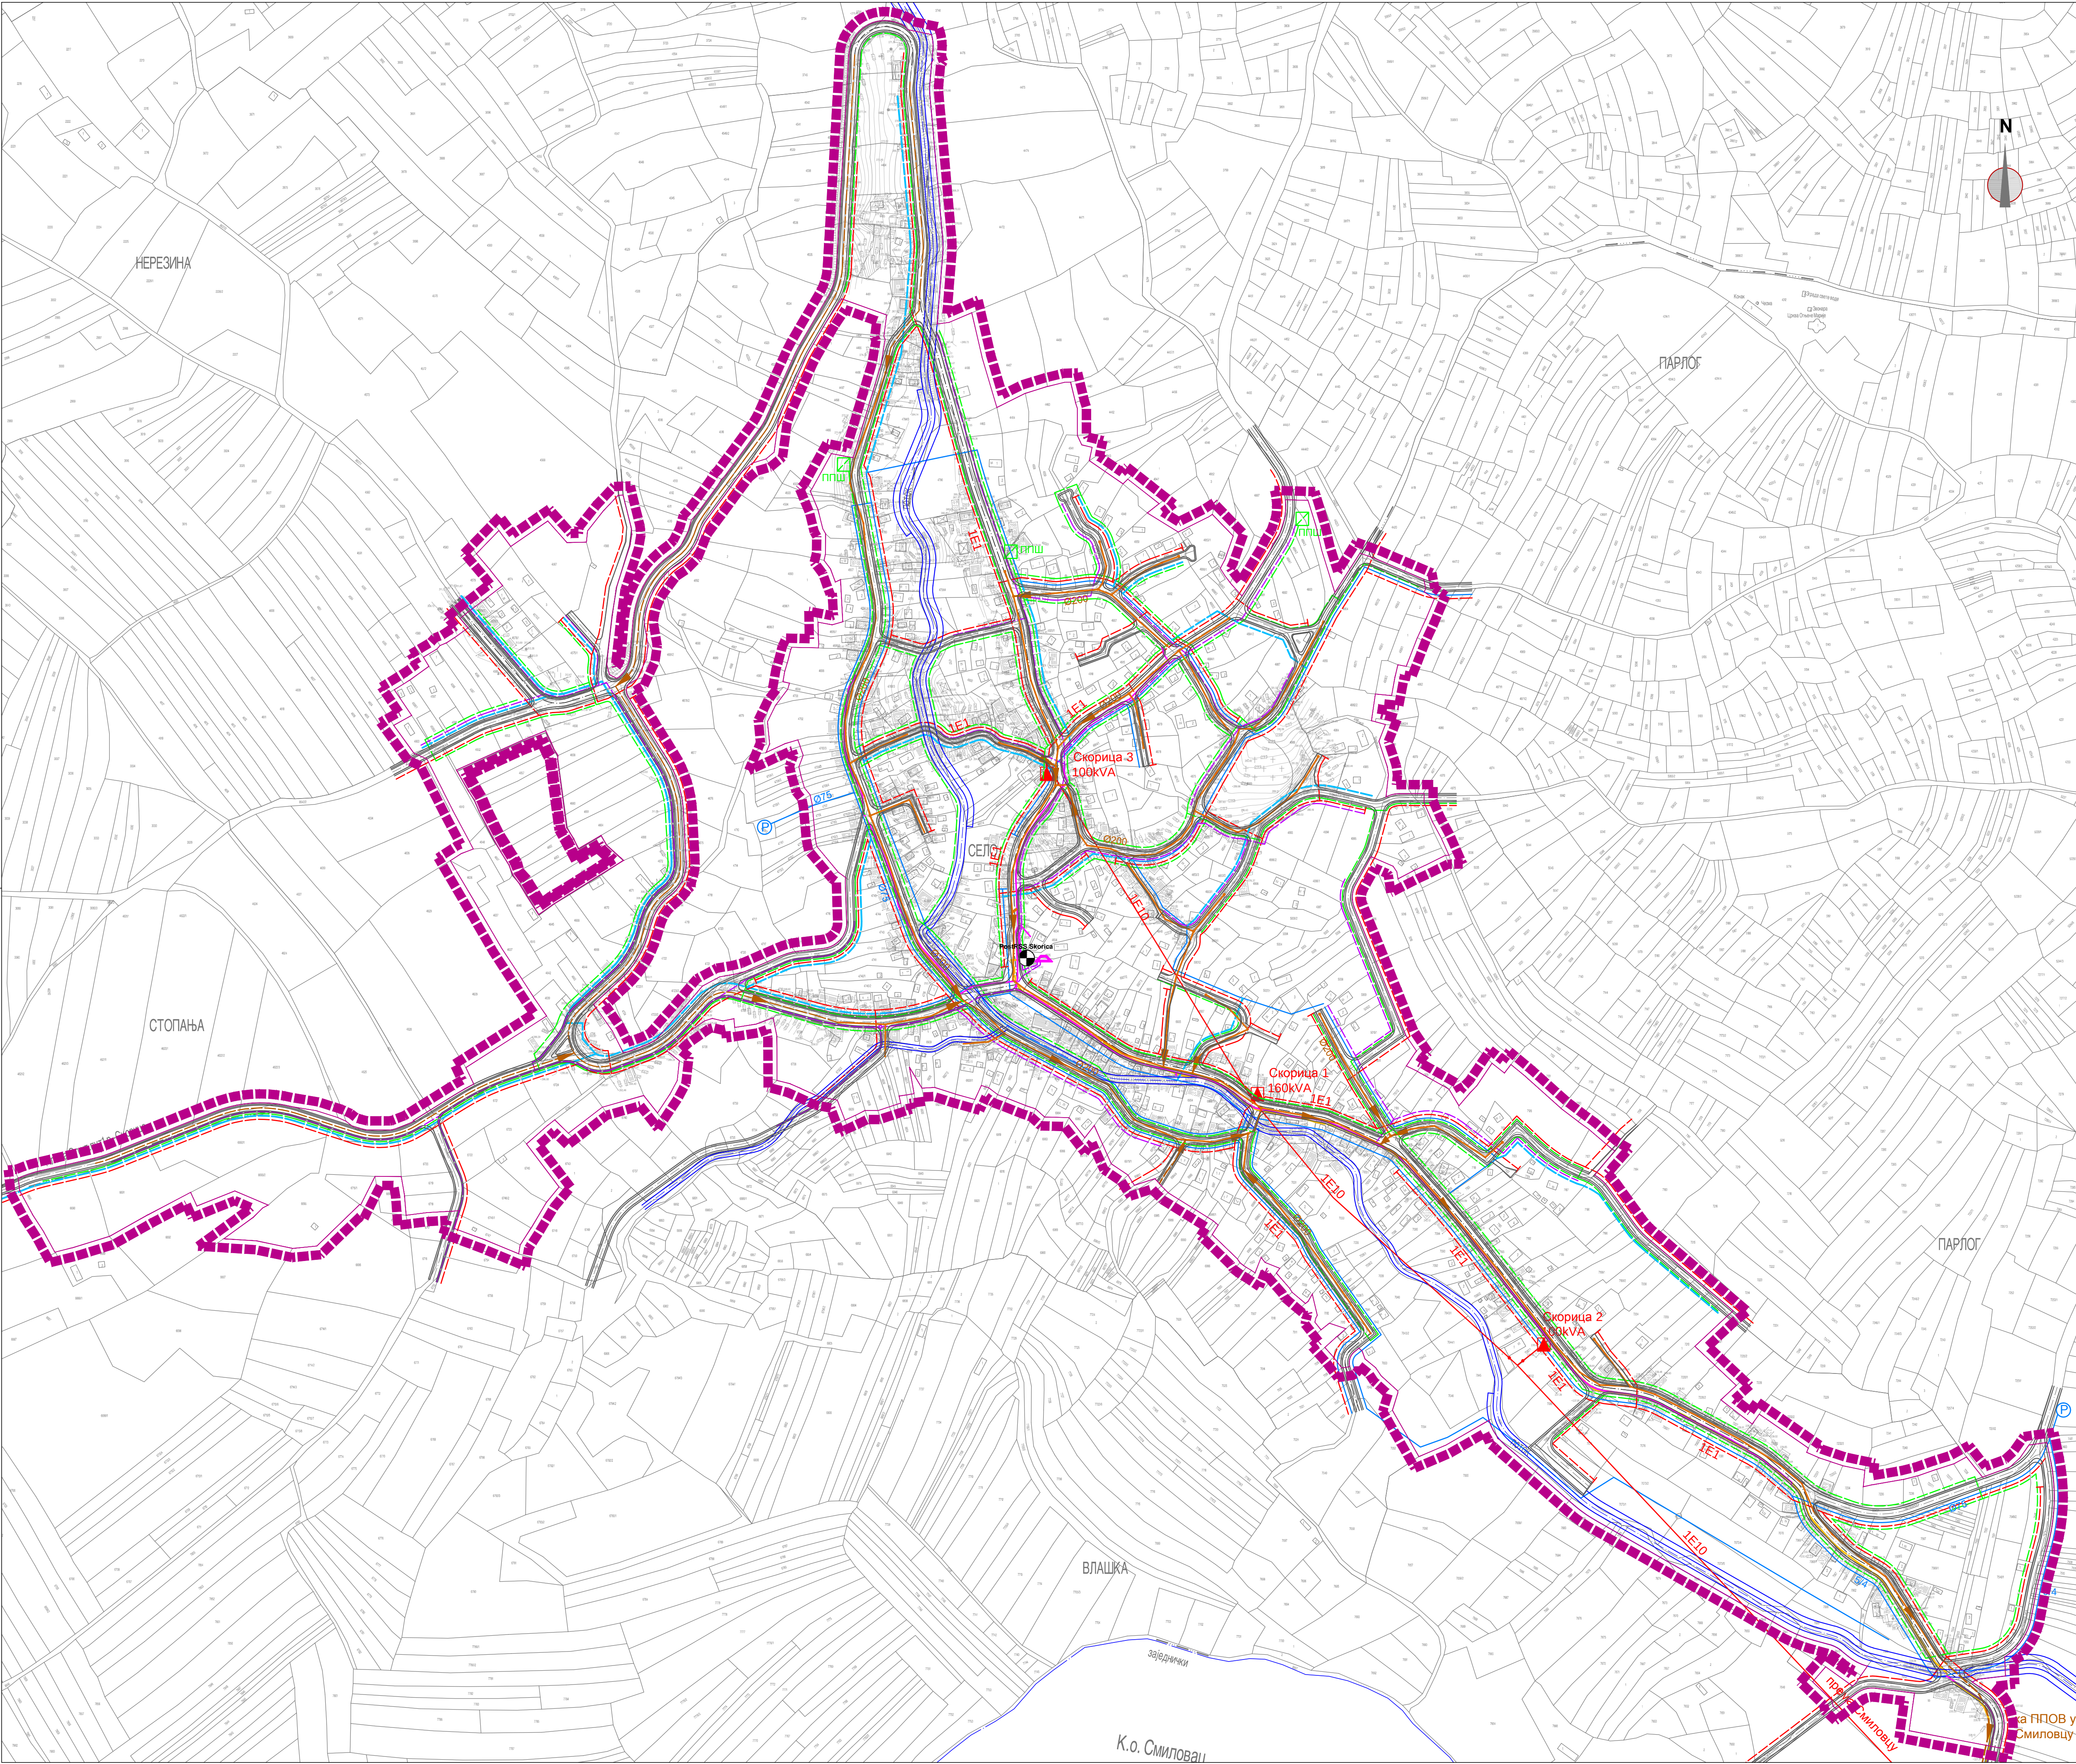

ПЛАН ГЕНЕРАЛНЕ РЕГУЛАЦИЈЕ
НАСЕЉА СКОРИЦА


ЛЕГЕНДА

- ГРАНИЦА ОБУХВАТА ПЛАНА ГЕНЕРАЛНЕ РЕГУЛАЦИЈЕ
- САОБРАЋАЈНИЦЕ
- ДРУМСКИ САОБРАЋАЈ
- ВОДНО ЗЕМЉИШТЕ

ЕЛЕКТРОЕНЕРГЕТИКА

- ПОСТОЈЕЋА ТС 10/0.4kV
- ПОСТОЈЕЋИ ВОДОВИ 10(20)kV
- Н.Н. МРЕЖА СА ЈАВНОМ РАСВЕТОМ
ЗА ИЗГРАДЊУ И РЕКОНСТРУКЦИЈУ

ЈЕДНОПОЛНА ШЕМА С.Н. МРЕЖА У ЗОНИ СКОРИЦА

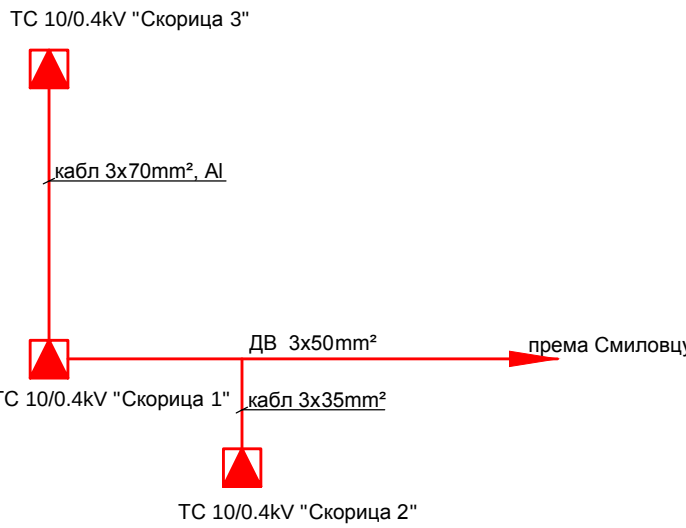

НАПОМЕНА: Подручје добија ел. енергију преко нисконапонске мреже са ТС 10/0.4kV приказаних једнополном шемом локације ТС и напојних 10kV водова ближе ће се дефинисати кроз нацрт плана Генералне регулације са припадајућом мрежом ниског напона у зони плана.

ВОДОВОД И КАНАЛИЗАЦИЈА

- ПОСТОЈЕЋИ ВОДОВОД
- ПЛАНИРАНИ ВОДОВОД
- РЕЗЕРВОАР
- ПРОЈЕКТОВАНА ФЕКАЛНА КАНАЛИЗАЦИЈА
- ПЛАНИРАНА ФЕКАЛНА КАНАЛИЗАЦИЈА

ЕЛЕКТРОНСКА КОМУНИКАЦИОНА
ИНФРАСТРУКТУРА

- ПОСТОЈЕЋА ПОДЗЕМНА ПРИМАРНА МРЕЖА
- ПОСТОЈЕЋИ ОПТИЧКИ КАБЛ
- ПЛАНИРАНИ ТТ КАБЛ
- PostRSS Skorica
- ПОСТОЈЕЋА АТЦ
- ПЛАНИРАНИ МСАН

ГАСИФИКАЦИЈА

- ПЛАНИРАНИ ДГМ ОД ПОЛИЕТИЛЕНСКИХ ЦЕВИ
РАДНОГ ПРИТИСКА 1-4 bara
- ППШ ПЛАНИРАНИ

ПЛАН ГЕНЕРАЛНЕ РЕГУЛАЦИЈЕ
НАСЕЉА СКОРИЦА

НАЗИВ ЛИСТА: БРОЈ ЛИСТА:

ПЛАН МРЕЖА И ОБЈЕКТА
КОМУНАЛНЕ ИНФРАСТРУКТУРЕ


8.

РАЗМЕРА: 1 : 2 500

РУКОВОДИЛАЦ РАДНОГ ТИМА:
Гордана Ковачевић, дипл. инж. арх.

ДАТУМ: 2015. г.

ДИРЕКТОР:
Владан Ђорђевић

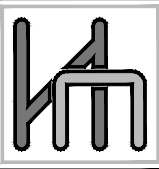

НАРУЧИЛАЦ:
ОПШТИНА РАЖАЊ

ОБРАЂИВАЧ: "ИНФОПЛАН" Д.О.О. АРАНЂЕЛОВАЦ



12084
ISO 9001:2008
SRPS ISO 9001:2008