


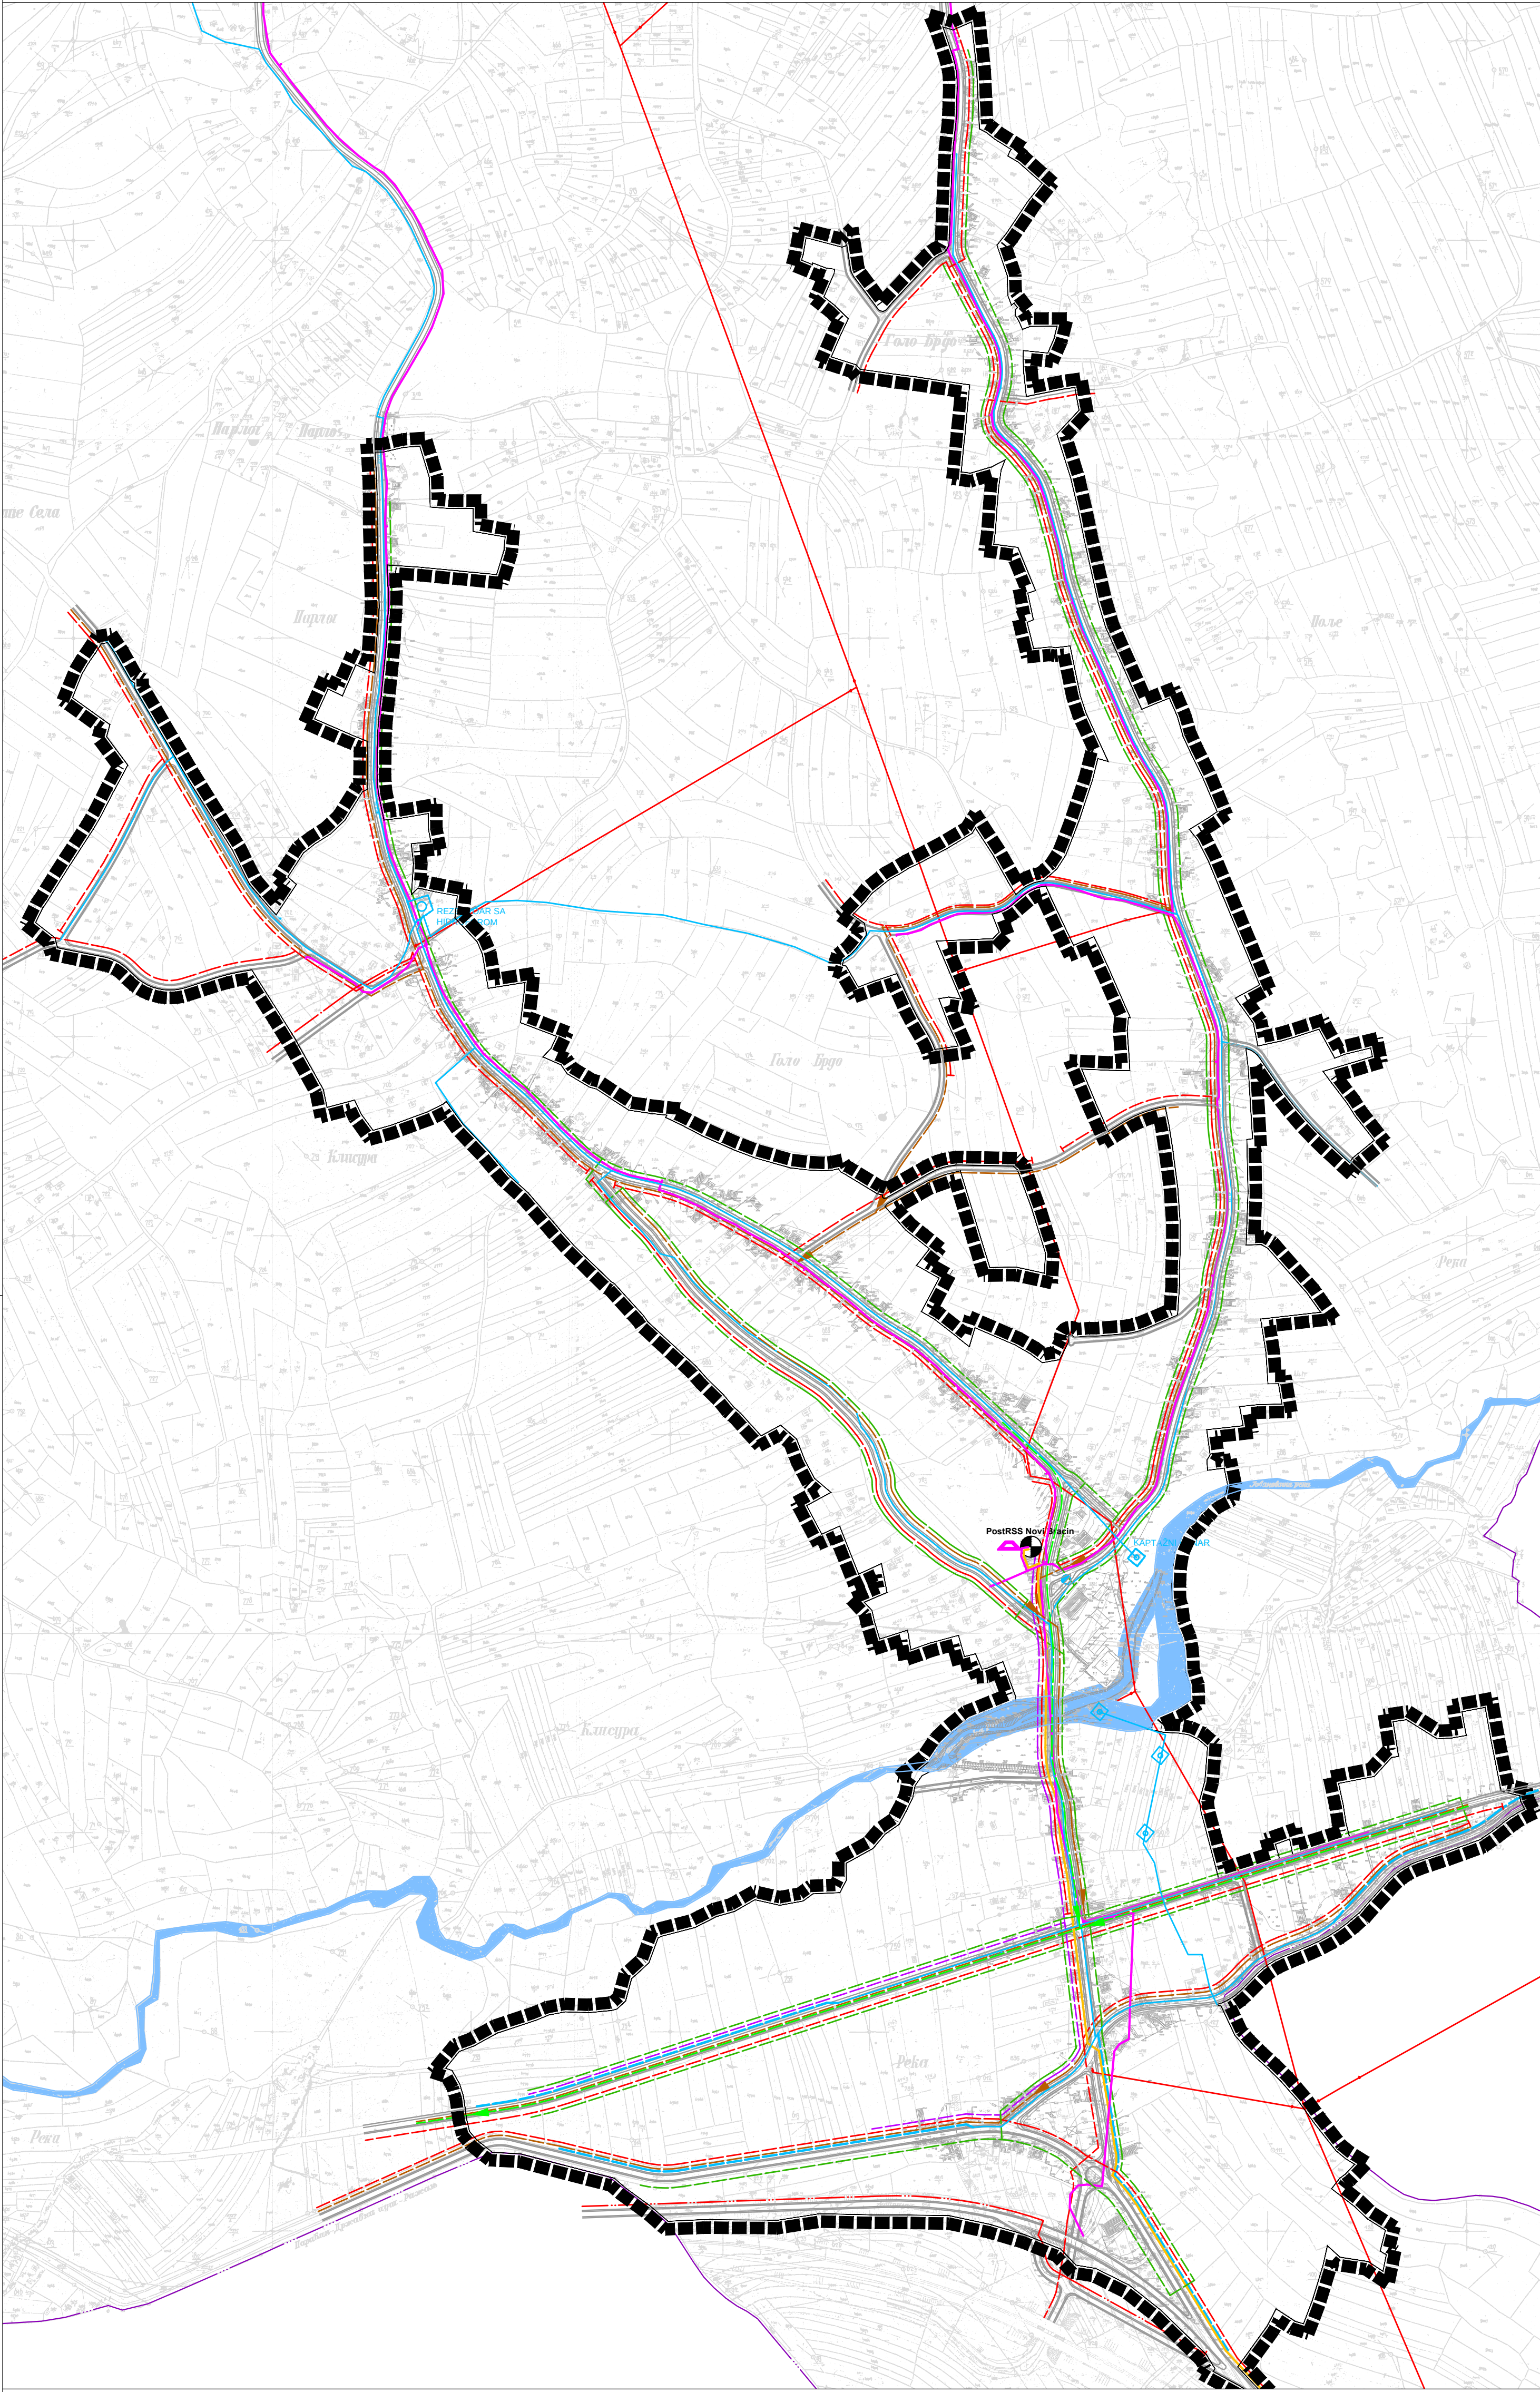


СКУПШТИНА ОПШТИНЕ РАЖАЊ

ПЛАН ГЕНЕРАЛНЕ РЕГУЛАЦИЈЕ
НАСЕЉА НОВИ БРАЧИН

ЛЕГЕНДА

- ГРАНИЦА ОБУХВАТА ПЛАНА
- САОБРАЋАЈНИЦЕ
- ПОСТОЈЕЋА ТС 10/0.4kV
- ПОСТОЈЕЋИ ВОДОВИ 10(20)kV
- ПОСТОЈЕЋА МРЕЖА ЗА РЕКОНСТРУКЦИЈУ СА ЈАВНОМ РАСВЕТОМ
- ПЛАНИРАНИ ДВ 10kV
- ПЛАНИРАНА ЈАВНА РАСВЕТА

ЈЕДНОПОЛНА ШЕМА С.Н. МРЕЖА 10kV НА
КОНЗУМУ НАСЕЉА "НОВИ БРАЧИН"

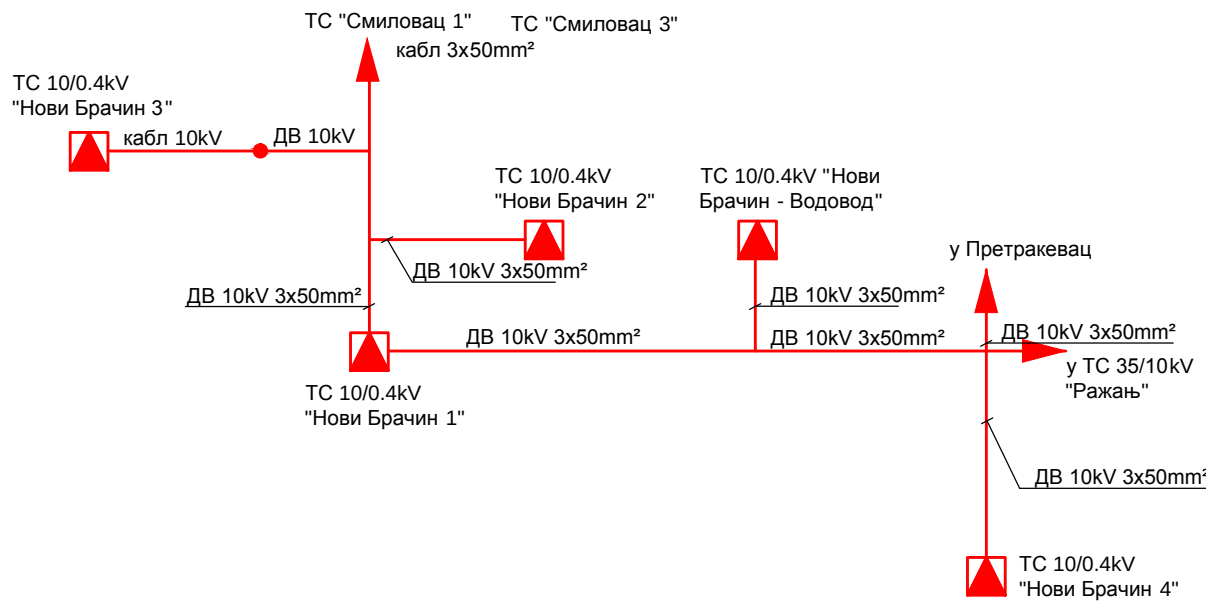

НАПОМЕНА: Подручје добија ел.енергију из ТС 10/0.4 kV лоцираних на ширем конзуму "Нови Брачин" преко нисконапонске мреже за планско подручје. Локације ТС 10/0.4kV и напојних 10kV водова ближе ће се дефинисати нацртом плана Генералне регулације, сагласно једнополној шеми постојећих објеката из овог концепта.

ВОДОВОД И КАНАЛИЗАЦИЈА

- ПОСТОЈЕЋИ ВОДОВОД
- ПЛАНИРАНИ ВОДОВОД
- ПЛАНИРАНА ФЕКАЛНА КАНАЛИЗАЦИЈА
- ПЛАНИРАНА КИШНА КАНАЛИЗАЦИЈА
- РЕЗЕРВОАР
- ПРОТИВПОЖАРНИ ХИДРАНТ

ЕЛЕКТРОНСКА КОМУНИКАЦИОНА
ИНФРАСТРУКТУРА

- ПОСТОЈЕЋА ПОДЗЕМНА ПРИМАРНА МРЕЖА
- ПОСТОЈЕЋИ ОПТИЧКИ КАБЛ
- ПОСТОЈЕЋА АТЦ
- ПЛАНИРАНИ МСАН
- ПЛАНИРАНА ПОДЗЕМНА ПРИМАРНА ТТ МРЕЖА

ГАСИФИКАЦИЈА

- ПЛАНИРАНИ ДИСТРИБУТИВНИ ГАСОВОД (DG) ОД 1-4 bara

ПЛАН ГЕНЕРАЛНЕ РЕГУЛАЦИЈЕ
НАСЕЉА НОВИ БРАЧИН


НАЗИВ ЛИСТА: БРОЈ ЛИСТА:

ПЛАН МРЕЖЕ И ОБЈЕКТА
КОМУНАЛНЕ ИНФРАСТРУКТУРЕ

8.

РАЗМЕРА: 1 : 5 000
РУКОВОДИЛАЦ РАДНОГ ТИМА:
Гордана Ковачевић, дипл инж. арх.

ДАТУМ: 2015. г.
ДИРЕКТОР:
Владан Ђорђевић

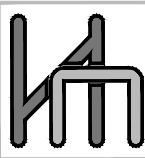

НАРУЧИЛАЦ:
ОПШТИНА РАЖАЊ

ОБРАЋИВАЧ: "ИНФОПЛАН" Д.О.О. АРАНЂЕЛОВАЦ



12084
ISO 9001:2008
SRPS ISO 9001:2008