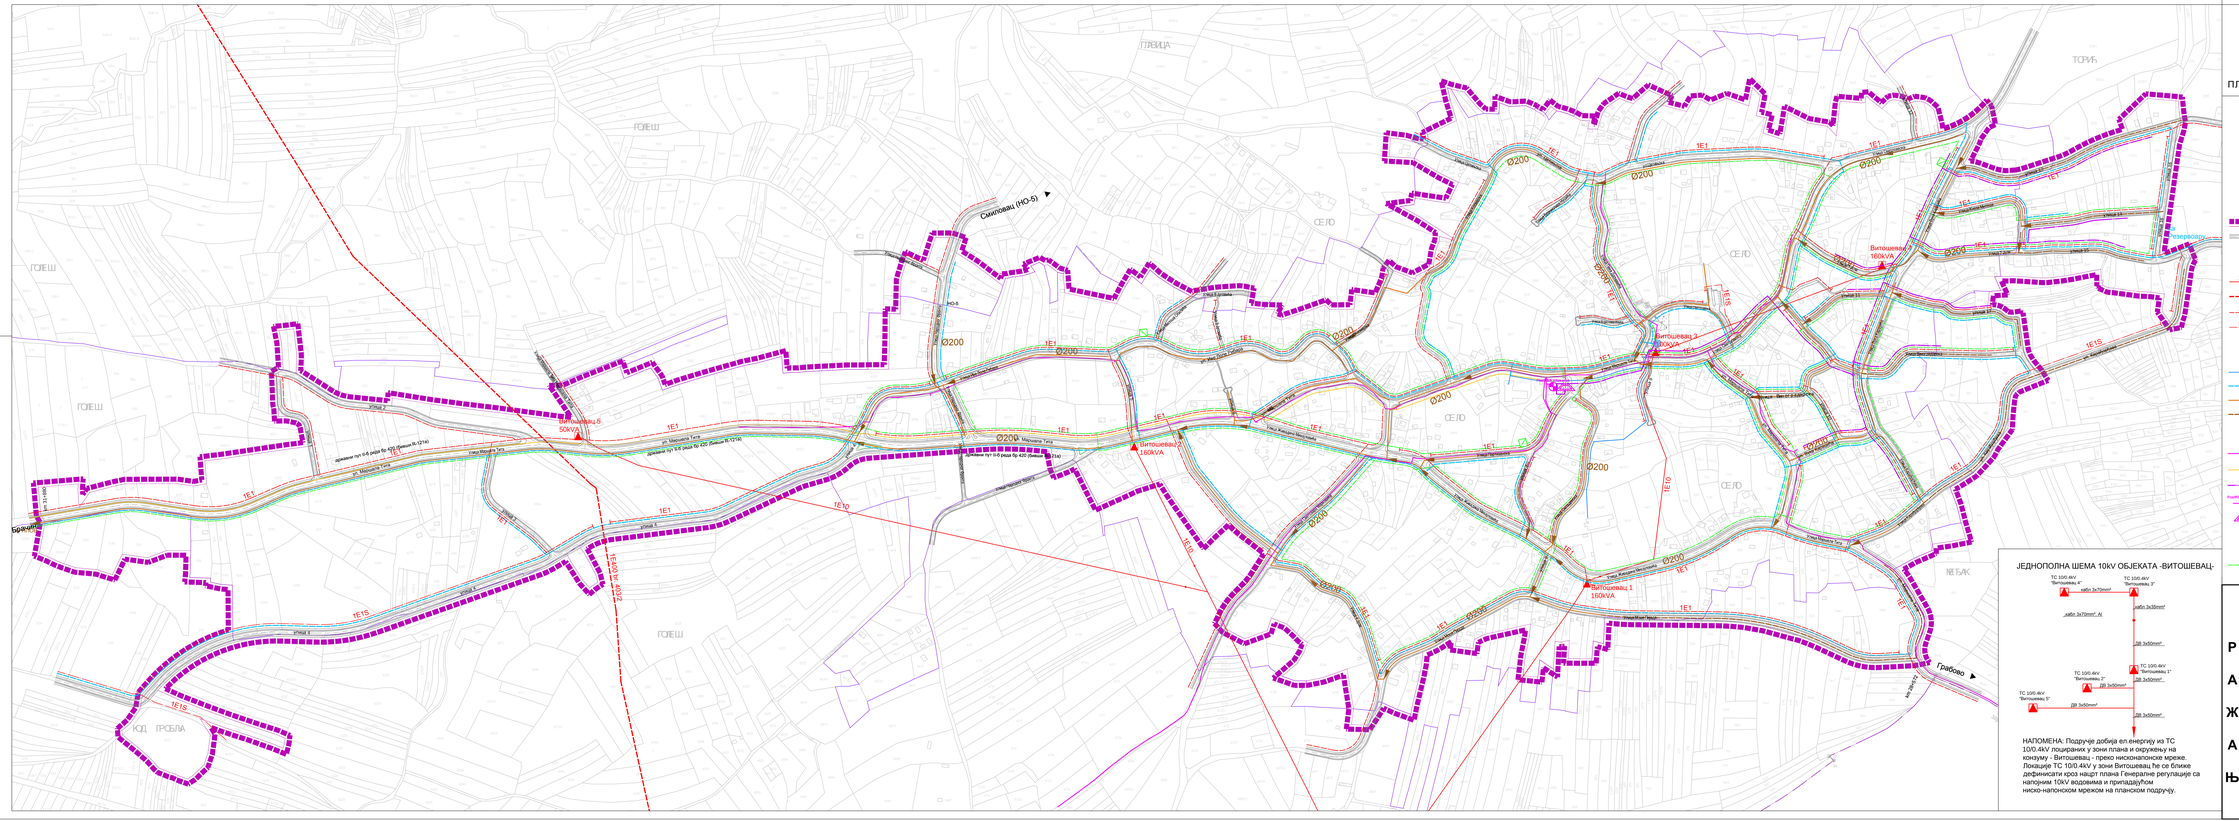

СКУПШТИНА ОПШТИНЕ РАЖАЊ

ПЛАН ГЕНЕРАЛНЕ РЕГУЛАЦИЈЕ НАСЕЉА ВИТОШЕВАЦ

ГЛАВИЦА
ТОРИЋ
ГОЛЕШ
СЕЛО
ЊЕЂАК
КОД ГРОБЉА
Смиловац (НО-5)
НО-5
Брачин
km 31+880
Грабово
km 28+572
ка Резервоару
улица 2
улица 1
улица 3
улица 4
улица 5
улица 6
улица 8
улица 9
улица 10
улица 11
улица 12
улица 13
улица 14
улица 15
улица 16
улица 17
ул. Маршала Тита
Улица Маршала Тита
државни пут II-б реда бр 420 (бивши R-121a)
Улица Народног Фронта
ул. Иве Лоле Рибара
Улица Иве Лоле Рибара
Улица Милоша Обилића
Улица 9 Југовића
Улица Косовска
Улица Цетињска
ул. Цетињска
Улица Богослава Нушића
Улица Паје Пантелића
Улица Светосавска
Улица Војислава Илића
Улица Живадина Михајловића
Улица Партизанска
Улица Светозара Марковића
Улица 4 Јули
Улица 7 Јули
Улица Моше Пијаде
Улица Вука Караџића
ул. Вука Караџића
Улица Кнеза Милоша
Улица Виноградарска
Улица Карађорђева
ул. Карађорђева
Улица Сељачка
PostRSS Vitosevac
Витошевац 1 160kVA
Витошевац 2 160kVA
Витошевац 3 100kVA
Витошевац 4 160kVA
Витошевац 5 50kVA
1E1
1E1S
1E10
1E400 br. 403/2
Ø200

ЈЕДНОПОЛНА ШЕМА 10kV ОБЈЕКАТА -ВИТОШЕВАЦ-

ТС 10/0.4kV "Витошевац 4"
ТС 10/0.4kV "Витошевац 3"
кабл 3x70mm²
кабл 3x35mm²
кабл 3x70mm², Al
ДВ 3x50mm²
ТС 10/0.4kV "Витошевац 1"
ТС 10/0.4kV "Витошевац 2"
ДВ 3x50mm²
ТС 10/0.4kV "Витошевац 5"
ДВ 3x50mm²
ДВ 3x50mm²

НАПОМЕНА: Подручје добија ел.енергију из ТС 10/0.4kV лоцираних у зони плана и окружењу на конзуму - Витошевац - преко нисконапонске мреже. Локације ТС 10/0.4kV у зони Витошевац ће се ближе дефинисати кроз нацрт плана Генералне регулације са напојним 10kV водовима и припадајућом ниско-напонском мрежом на планском подручју.

ЛЕГЕНДА

▬ ▬ ▬	ГРАНИЦА ПЛАНА ГЕНЕРАЛНЕ РЕГУЛАЦИЈЕ
═	САОБРАЋАЈНИЦЕ

ЕЛЕКТРОЕНЕРГЕТИКА

▲	ПОСТОЈЕЋА ТС 10/0.4kV
1E10	ПОСТОЈЕЋИ ВОДОВИ 10(20)kV
1E400	ПОСТОЈЕЋИ ДАЛЕКОВОД 400kV
1E1	Н.Н. МРЕЖА СА ЈАВНОМ РАСВЕТОМ
1E1S	ЈАВНА РАСВЕТА

ВОДОВОД И КАНАЛИЗАЦИЈА

R	ПОСТОЈЕЋИ РЕЗЕРВОАР
―	ПОСТОЈЕЋИ ВОДОВОД
– –	ПЛАНИРАНИ ВОДОВОД
―	ПРОЈЕКТОВАНА ФЕКАЛНА КАНАЛИЗАЦИЈА
– –	ПЛАНИРАНА ФЕКАЛНА КАНАЛИЗАЦИЈА

ЕЛЕКТРОНСКА КОМУНИКАЦИОНА ИНФРАСТРУКТУРА

―	ПОСТОЈЕЋА ПОДЗЕМНА ПРИМАРНА МРЕЖА
―	ПОСТОЈЕЋИ ОПТИЧКИ КАБЛ
– · –	ПЛАНИРАНИ ТТ КАБЛ
PostRSS Vitosevac	ПОСТОЈЕЋА АТЦ
⏢	ПЛАНИРАНИ МСАН

ГАСИФИКАЦИЈА

☒	ПЛАНИРАНИ П.П. ШАХТ
– –	ПЛАНИРАНИ ДИСТРИБУТИВНИ ГАСОВОД ОД РЕ ЦЕВИ ПРИТИСКА 1-4 bara

Р А Ж А Њ

ПЛАН ГЕНЕРАЛНЕ РЕГУЛАЦИЈЕ НАСЕЉА ВИТОШЕВАЦ

НАЗИВ ЛИСТА: **ПЛАН МРЕЖЕ И ОБЈЕКАТА КОМУНАЛНЕ ИНФРАСТРУКТУРЕ**	**БРОЈ ЛИСТА**: **8.**
РАЗМЕРА: 1 : 2 500	**ДАТУМ**: 2015. г.
РУКОВОДИЛАЦ РАДНОГ ТИМА: **Данијела Карашићевић, дипл.инж.арх.**	**ДИРЕКТОР**: **Владан Ђорђевић**
НАРУЧИЛАЦ: **ОПШТИНА РАЖАЊ**	

ОБРАЂИВАЧ: "ИНФОПЛАН" Д.О.О. АРАНЂЕЛОВАЦ

ISOQAR REGISTERED
UKAS MANAGEMENT SYSTEMS 0026
12084
ISO 9001:2008
SRPS ISO 9001:2008