

ДРЖАВНИ ПУТ I А РЕДА БРОЈ 1 (Е-75 km 763+746)

ДРЖАВНИ ПУТ II РЕДА БРОЈ 132 (Р-214 km 122+945)

ДРЖАВНИ ПУТ I А РЕДА БРОЈ 1 (Е-75 km 764+085)


ДРЖАВНИ ПУТ I А РЕДА БРОЈ 1 (Е-75 km 764+567)

ДРЖАВНИ ПУТ II РЕДА БРОЈ 132 (Р-214 km 125+420)


ЛЕГЕНДА:

- ГРАНИЦА ПЛАНА
- САОБРАЋАЈНИЦЕ
- ПАРКИРАЊЕ НА ЈАВНОЈ ПОВРШИНИ
- ВОДНО ЗЕМЉИШТЕ

ЛОКАЦИЈА ИЗМЕНА
У ОБУХВАТУ ПЛАНА

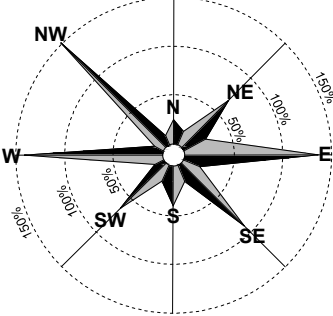

НОРМАЛНИ ПРОФИЛИ
Р 1:100

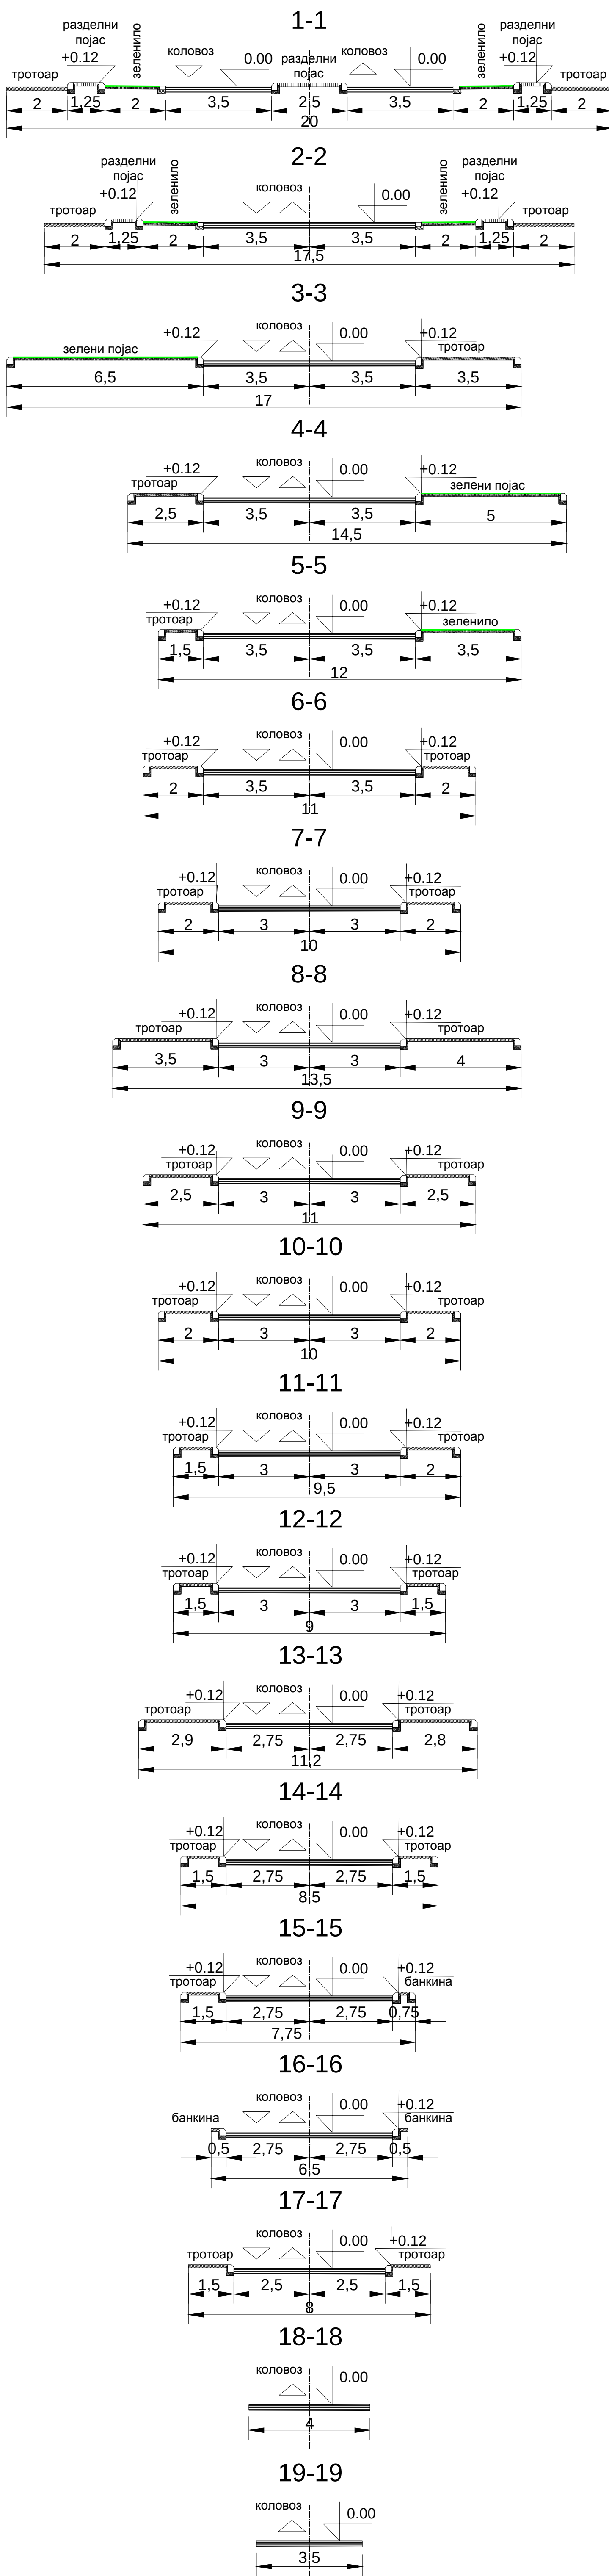

РЕПУБЛИКА СРБИЈА

ОПШТИНА РАЖАЊ



ПРВЕ ИЗМЕНЕ И ДОПУНЕ
ПЛАНА ГЕНЕРАЛНЕ РЕГУЛАЦИЈЕ
РАЖЊА

НАЦРТ

ОПШТИНСКА УПРАВА ОПШТИНЕ РАЖАЊ

6

САОБРАЋАЈНО РЕШЕЊЕ

руководилац, израда плана и одговори урбанизма
Марија Станковић дипл. инж. арх. (лиценца број 200 1525 15)
аутори пројекта
Марија Станковић дипл. инж. арх.
ЈУГОСЛОВЕНСКИ ИНСТИТУТ ЗА УРБАНИЗАМ И СТАНОВАЊЕ
ЈУГИНУС ДОО
Београд, Андрићев венац 2
директорка ЈУГИНУС ДОО:
Ивана Марковић, дипл. инж. грађ.