

КООРДИНАТЕ О ТАЧАКА

О	Y	X
O1	7544548.91	4829379.34
O2	7544828.84	4829322.09

КООРДИНАТЕ Т ТАЧАКА

T	Y	X
T1	7544503.32	4829354.70
T2	7544534.10	4829356.08
T3	7544562.23	4829400.26
T4	7544777.97	4829282.51
T5	7544833.81	4829291.97
T6	7544824.59	4829347.86

КООРДИНАТЕ ТАЧАКА ОСОВИНЕ НАСИПА

О	Y	X
On1	7544383.46	4829804.65
On2	7544763.73	4829716.76

КООРДИНАТЕ ТАЧАКА КРУНЕ НАСИПА


T	Y	X
Tn1	7544330.63	4829827.61
Tn2	7544455.07	4829250.58

ЕЛЕМЕНТИ КРИВИНА


T	α [d' '' ]	R [m]	Tg [m]	Lk [m]	S [m]
T1	86 04 17	10	9,34	15,02	3,68
T2	54 56 42	10	5,20	9,59	1,27
T3	52 27 54	10	4,93	9,16	1,15
T4	56 06 26	10	5,33	9,79	1,33
T5	89 45 29	10	9,96	15,67	4,11
T6	64 21 00	10	6,29	11,23	1,81

ЕЛЕМЕНТИ КРИВИНА НАСИПА

Tn	α [d' '' ]	R [m]	Tg [m]	Lk [m]	S [m]
Tn1	71 18 14	46,8	33,58	58,25	10,80
Tn2	88 38 33	400	390,63	618,84	159,11

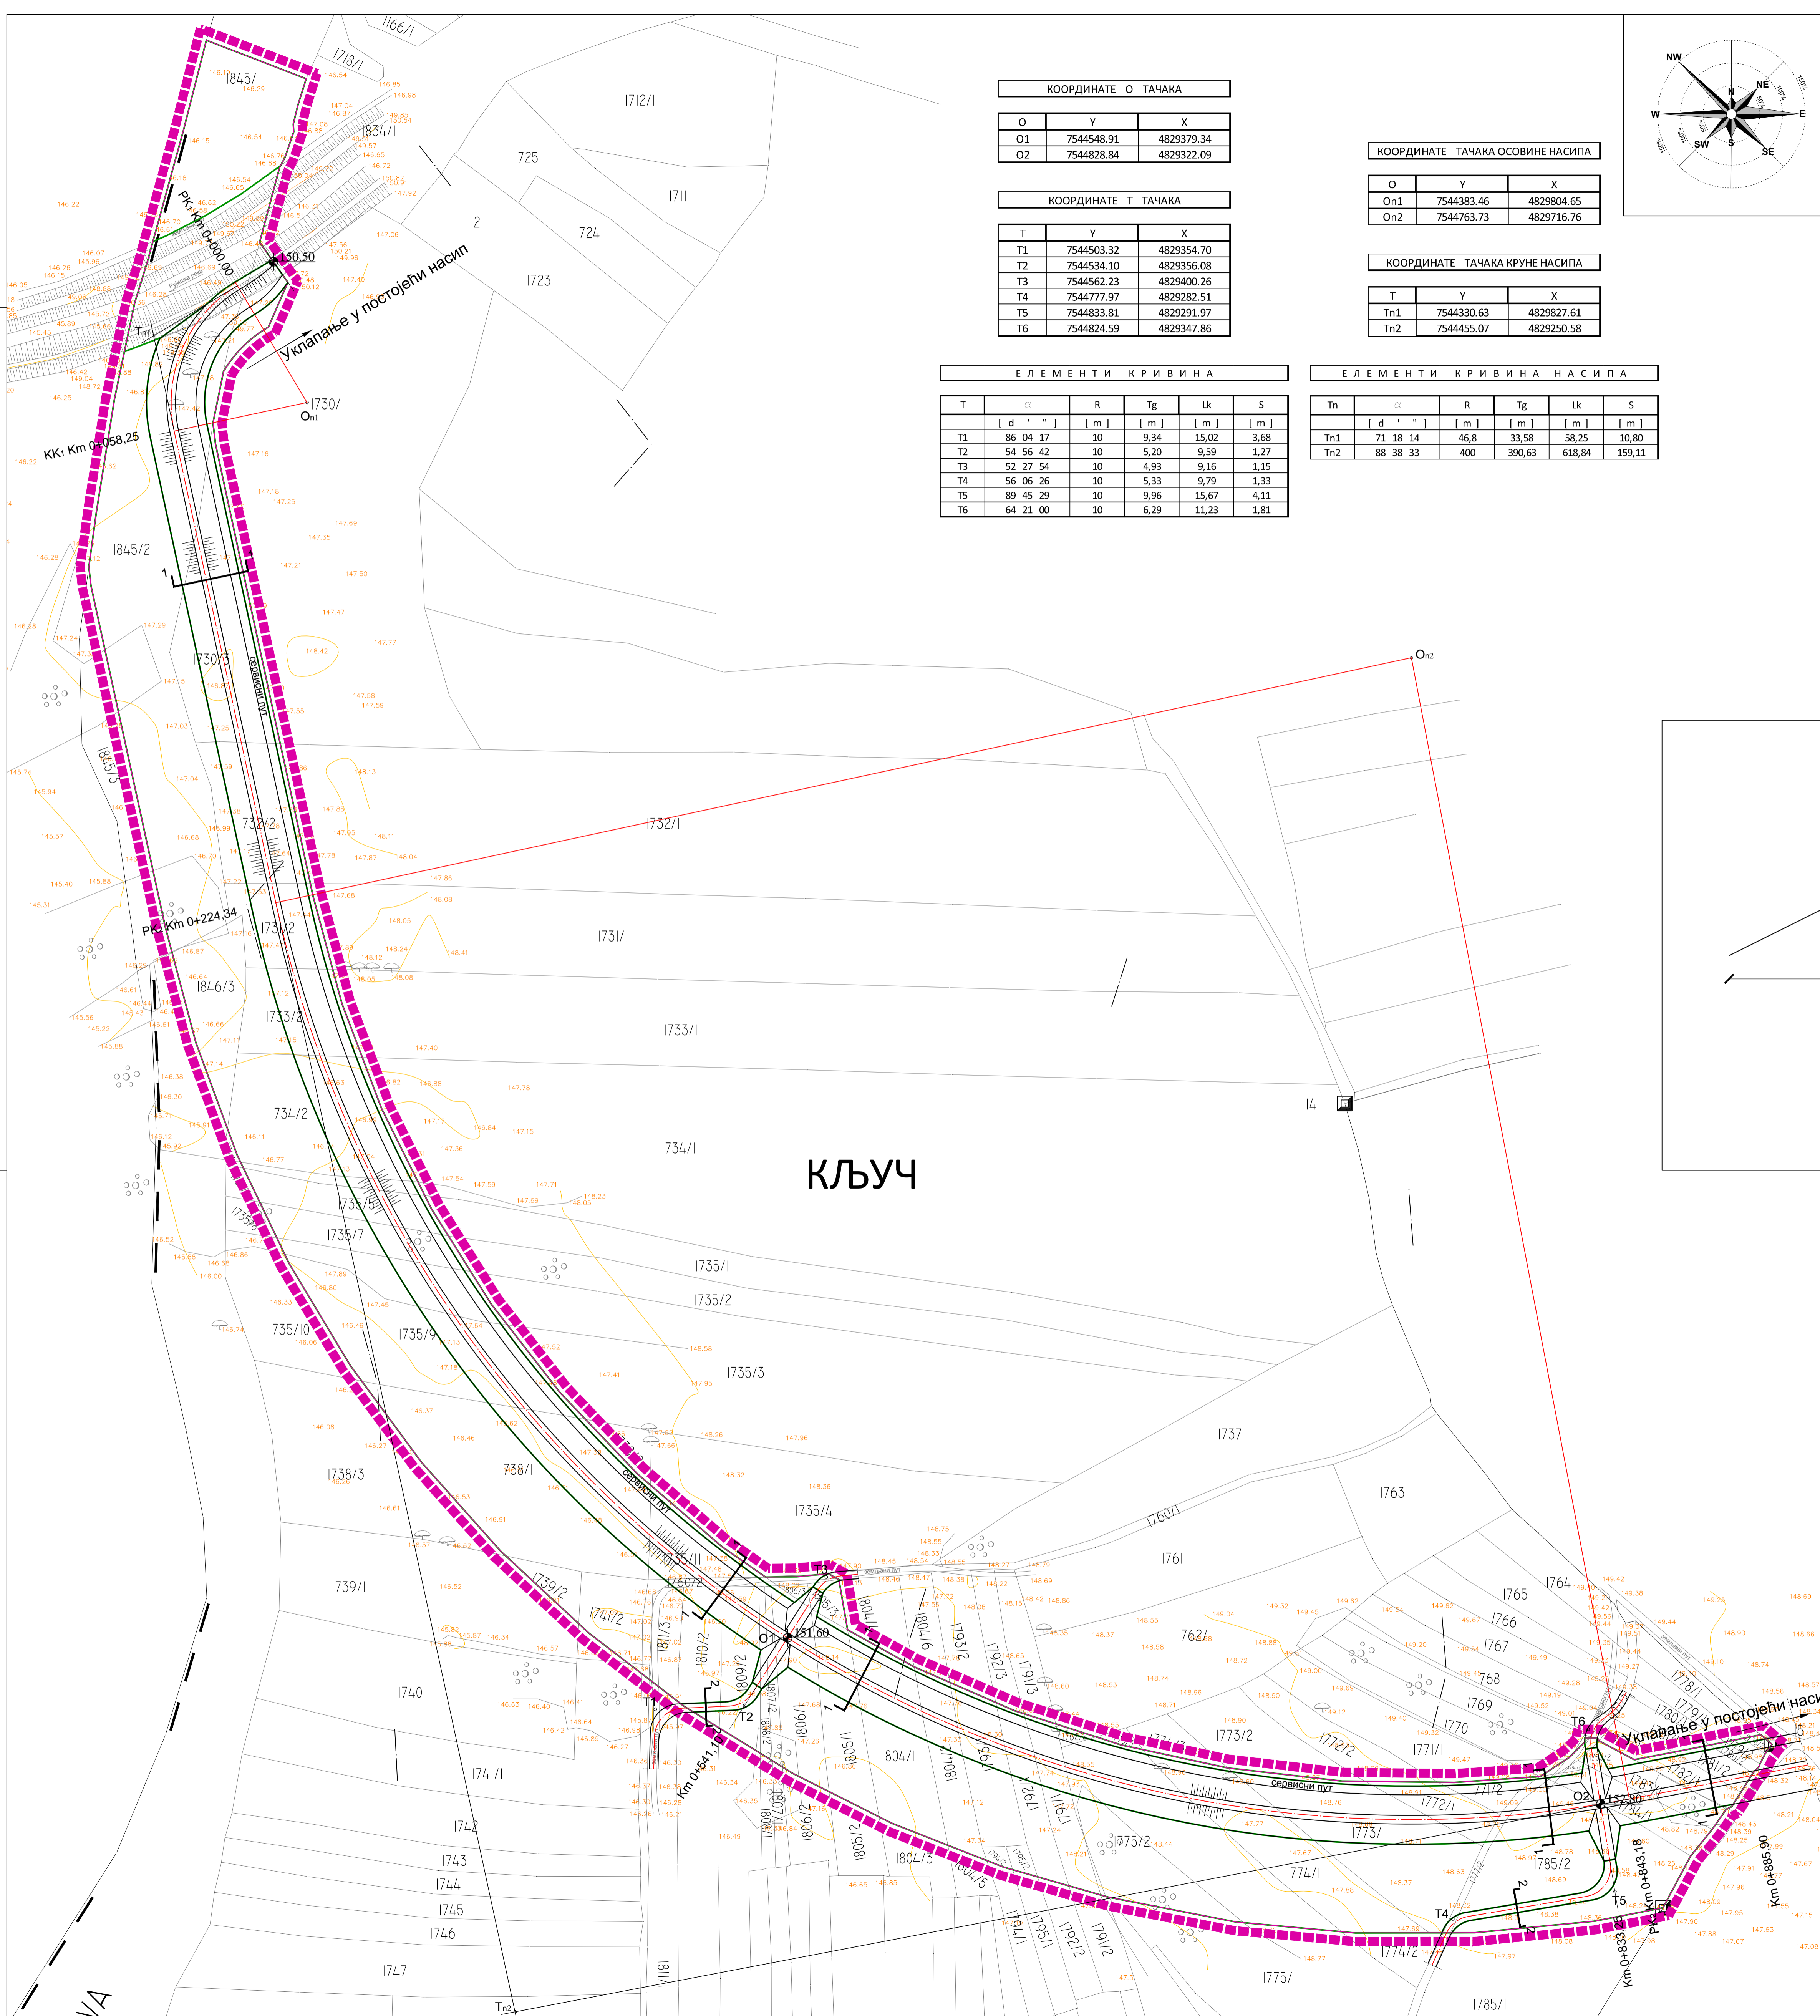

НОРМАЛНИ ПРОФИЛИ

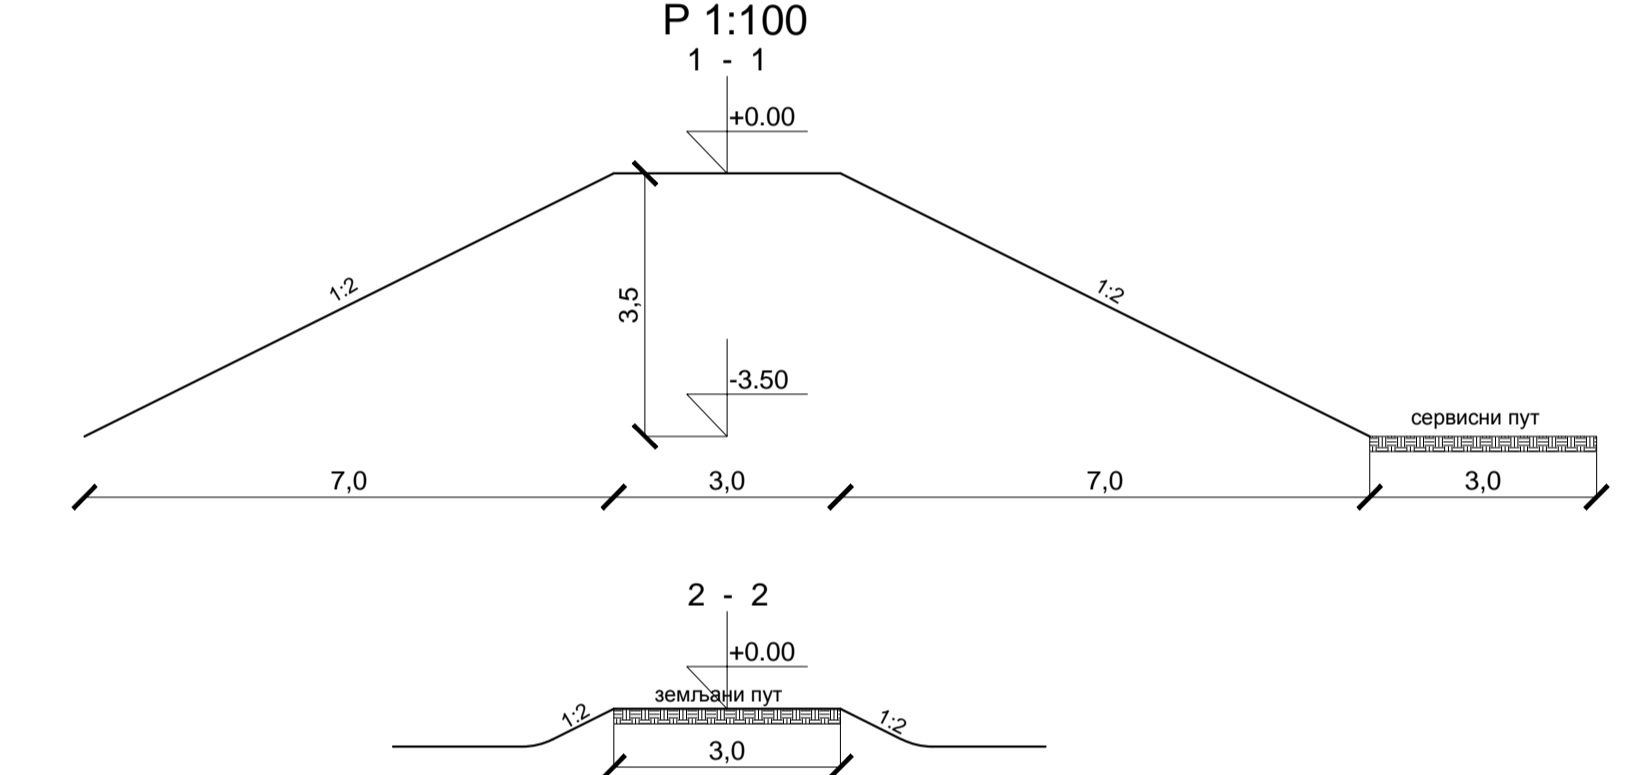

ЛЕГЕНДА

- ГРАНИЦА ПЛАНА
- САОБРАЋАЈНИЦЕ
- РЕГУЛАЦИОНА ЛИНИЈА

ПЛАН ДЕТАЉНЕ РЕГУЛАЦИЈЕ  
За изградњу заштитног водног објекта-насипа на десној обали реке Јужне Мораве, на простору К.О. Прасковча, на подручју насеља Прасковча у Општини Ражањ

НАЗИВ ЛИСТА:	БРОЈ ЛИСТА:
<b>Ситуациони план одбрамбеног насипа са попречним профилем и елементима геодетског обележавања</b>	
РАЗМЕРА: 1 : 1 000	ДАТУМ: 2017. г.
РУКОВОДИЛАЦ РАДНОГ ТИМА: Јадранка Каралић дипл. инж. арх.	ДИРЕКТОР: Драган Агатуновић

	НАРУЧИЛАЦ: ОПШТИНА РАЖАЊ
ОБРАЂИВАЧ: "ИНФОПЛАН" Д.О.О. АРАНЂЕЛОВАЦ	
 12084 ISO 9001:2008 SRPS ISO 9001:2008	