

ДРЖАВНИ ПУТ IА РЕДА БРОЈ А1 (Е-75 km 384+720)

ДРЖАВНИ ПУТ IА РЕДА БРОЈ 158(km 124+031)

ДРЖАВНИ ПУТ IА РЕДА БРОЈ А1 (Е-75 km 385+087)

ДРЖАВНИ ПУТ IА РЕДА БРОЈ А1 (Е-75 km 385+533)


ДРЖАВНИ ПУТ IА РЕДА БРОЈ 158 (km 125+953)

ДРЖАВНИ ПУТ IА РЕДА БРОЈ 158 (km 127+011)


ЛЕГЕНДА:

- ГРАНИЦА ПЛАНА
- САОБРАЋАЈНИЦЕ
- ПАРКИРАЊЕ НА ЈАВНОЈ ПОВРШИНИ
- ВОДНО ЗЕМЉИШТЕ

ЛОКАЦИЈА ИЗМЕНА
У ОБУХВАТУ ПЛАНА

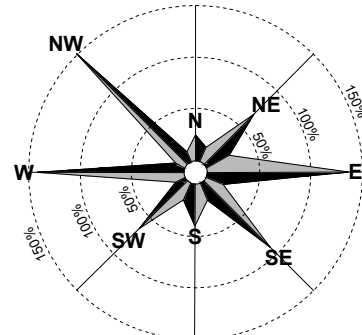

НОРМАЛНИ ПРОФИЛИ
Р 1:100

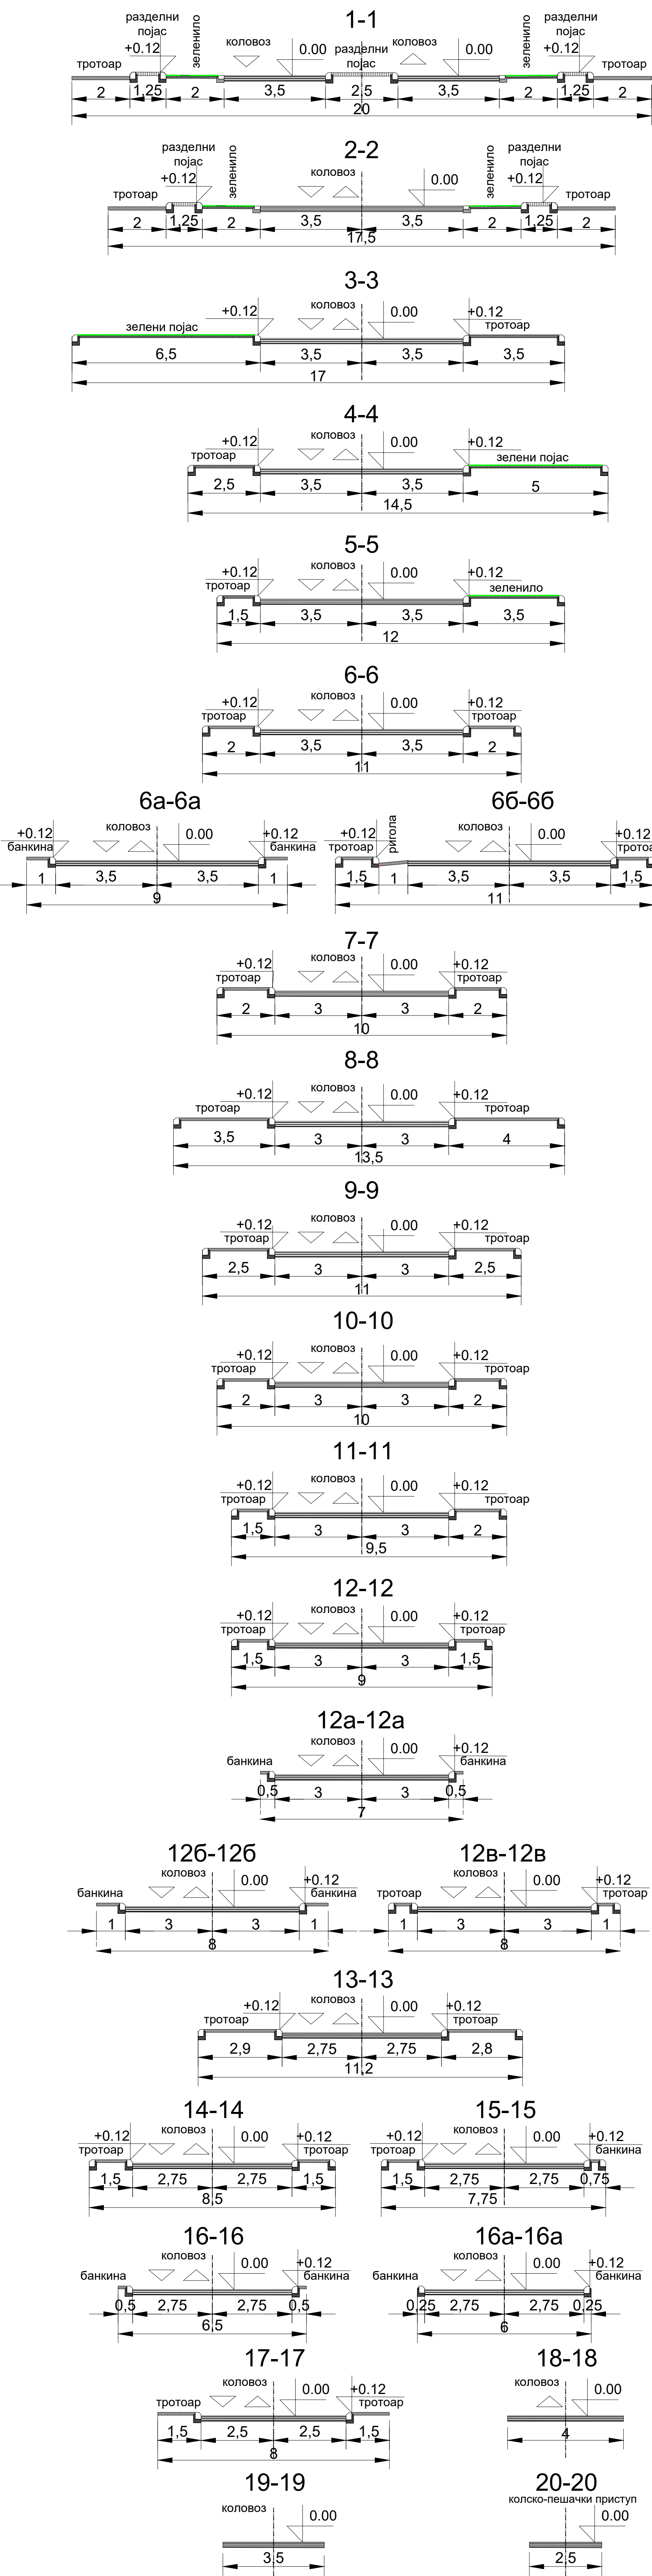

РЕПУБЛИКА СРБИЈА
ОПШТИНА РАЖАЊ



ДРУГА ИЗМЕНА И ДОПУНА
ПЛАНА ГЕНЕРАЛНЕ РЕГУЛАЦИЈЕ
РАЖЊА

ОДЛУКА О ДОНОШЕЊУ ДРУГЕ ИЗМЕНЕ И ДОПУНЕ ПЛАНА ГЕНЕРАЛНЕ РЕГУЛАЦИЈЕ РАЖЊА (СЛУЖБЕНИ ЛИСТ ОПШТИНЕ РАЖАЊ БРОЈ 8/17)

ОПШТИНСКА УПРАВА ОПШТИНЕ РАЖАЊ

графички приказ:

6

САОБРАЋАЈНО РЕШЕЊЕ

руководиоц израде плана и одговорни урбанист:

Миљана Пантвић дигит. инж. сав. (лиценца бр. 202/1464/14)

Марија Станковић дигит. инж. сав. (лиценца бр. 200/1525/15)

аутори приказа:

Миљана Пантвић дигит. инж. сав.

скала:

1:2500

датум израде:

2019. година

извршио:

ЈУГОСЛОВЕНСКИ ИНСТИТУТ ЗА УРБАНИЗАМ И СТАНОВАЊЕ

ЈУГИНУС ДОО

Београд, Андрићев асфалт 2

директор ЈУГИНУС ДОО:

Ивана Марковић, дигит. инж. грађ.