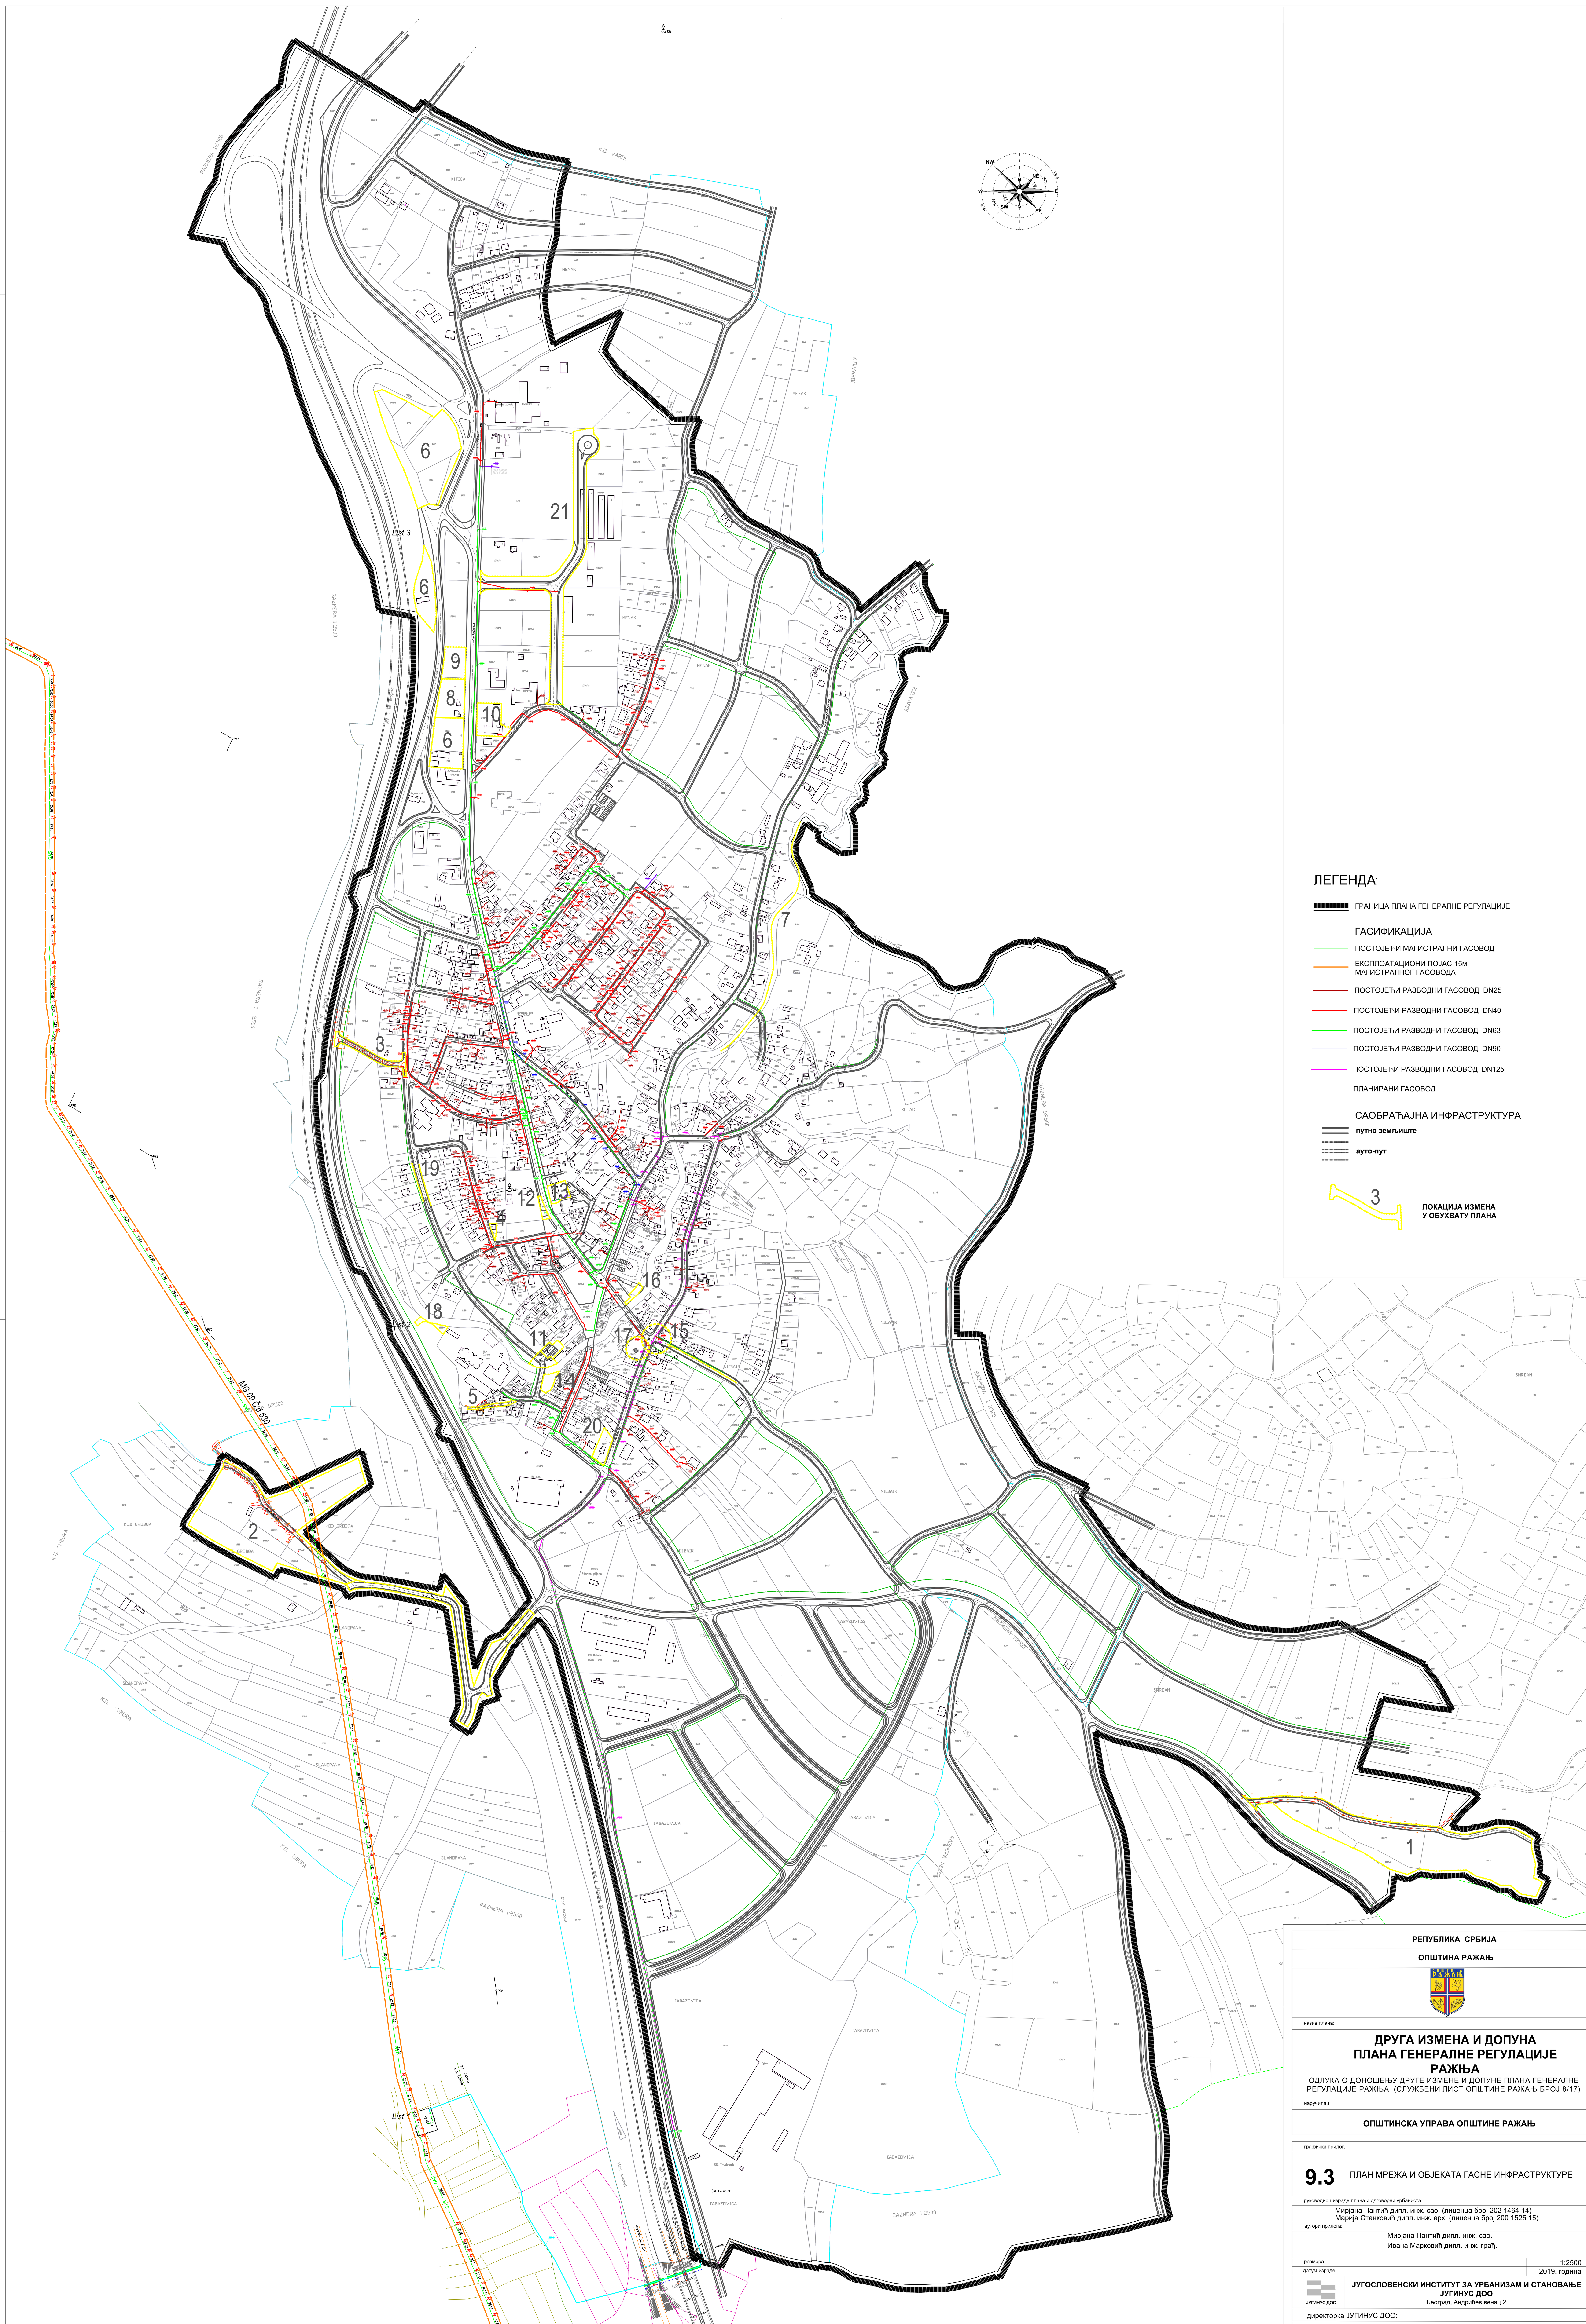

РЕПУБЛИКА СРБИЈА

ОПШТИНА РАЖАЊ

назив плана:

ДРУГА ИЗМЕНА И ДОПУНА ПЛАНА ГЕНЕРАЛНЕ РЕГУЛАЦИЈЕ РАЖЊА

ОДЛУКА О ДОНОШЕЊУ ДРУГЕ ИЗМЕНЕ И ДОПУНЕ ПЛАНА ГЕНЕРАЛНЕ РЕГУЛАЦИЈЕ РАЖЊА (СЛУЖБЕНИ ЛИСТ ОПШТИНЕ РАЖАЊ БРОЈ 8/17)

наручилац:

ОПШТИНСКА УПРАВА ОПШТИНЕ РАЖАЊ

графички прилог:

9.3 ПЛАН МРЕЖА И ОБЈЕКАТА ГАСНЕ ИНФРАСТРУКТУРЕ

руководиоц израде плана и одговорни урбаниста:

Мирјана Пантић дипл. инж. сао. (лиценца број 202 1464 14)

Марија Станковић дипл. инж. арх. (лиценца број 200 1525 15)

аутори прилога:

Мирјана Пантић дипл. инж. сао.

Ивана Марковић дипл. инж. грађ.

размера: 1:2500

датум израде: 2019. година

ЈУГИНУС ДОО

ЈУГОСЛОВЕНСКИ ИНСТИТУТ ЗА УРБАНИЗАМ И СТАНОВАЊЕ ЈУГИНУС ДОО

Београд, Андрићев венац 2

директорка ЈУГИНУС ДОО:

Ивана Марковић, дипл.инж.грађ.