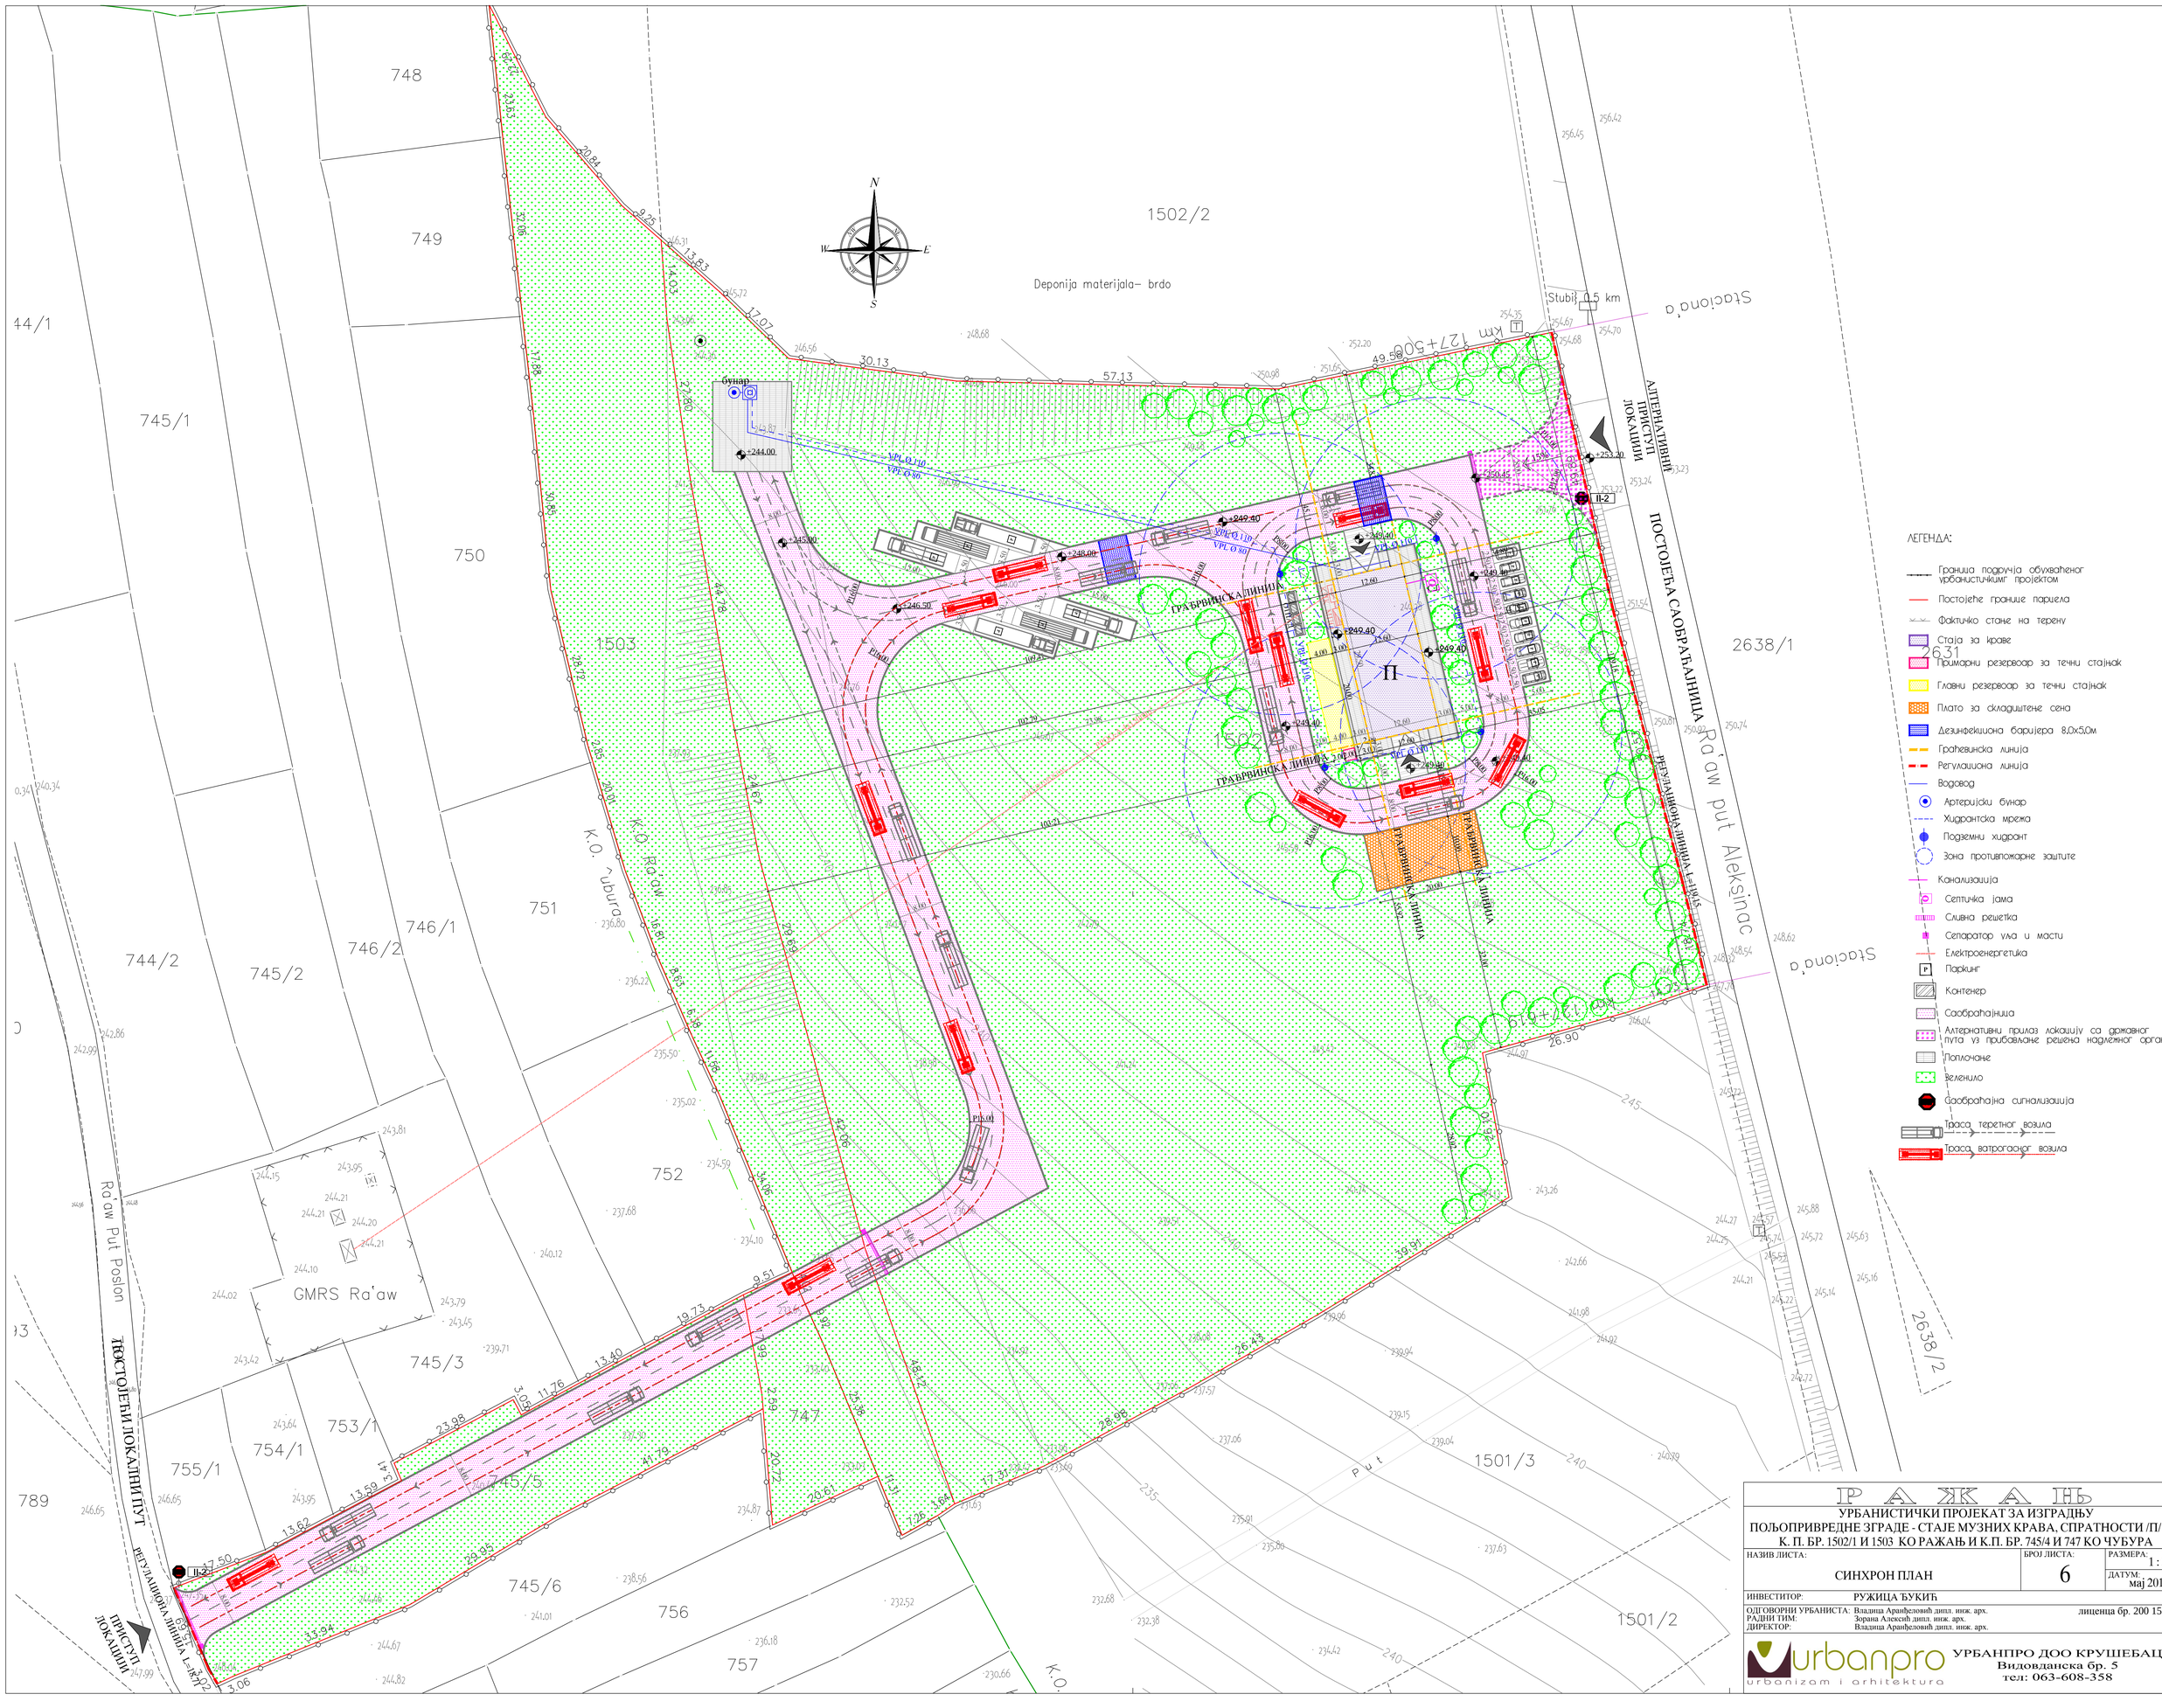

ЛЕГЕНДА:

- Граница подручја обухваћеног урбанистичким пројектом
- Постојеће границе парцела
- Фактичко стање на терену
- Стаја за краве
- Примарни резервоар за течни стајњак
- Главни резервоар за течни стајњак
- Плато за складиштење сена
- Дезинфекциона баријера 8.0x5.0м
- Грађевинска линија
- Регулациона линија
- Водовод
- Артеријски бунар
- Хидрантска мрежа
- Подземни хидрант
- Зона противпожарне заштите
- Канализација
- Септичка јама
- Сливна решетка
- Сепаратор уља и масти
- Електроенергетика
- Паркинг
- Контенер
- Саобраћајница
- Алтернативни прилаз локацији са државног пута уз прибављање решења надлежног органа
- Поплочање
- Зеленило
- Саобраћајна сигнализација
- Траса теретног возила
- Траса ватрогасног возила

РАЖАЊ

УРБАНИСТИЧКИ ПРОЈЕКАТ ЗА ИЗГРАДЊУ
ПОЉОПРИВРЕДНЕ ЗГРАДЕ - СТАЈЕ МУЗНИХ КРАВА, СПРАТНОСТИ /П/ НА К. П. БР. 1502/1 И 1503 КО РАЖАЊ И К.П. БР. 745/4 И 747 КО ЧУБУРА

НАЗИВ ЛИСТА:	БРОЈ ЛИСТА:	РАЗМЕРА:
СИНХРОН ПЛАН	6	1 : 500
		ДАТУМ: мај 2019

ИНВЕСТИТОР: РУЖИЦА ЂУКИЋ

ОДГОВОРНИ УРБАНИСТА:	Владица Аранђеловић дипл. инж. арх.	лиценца бр. 200 1509 15
РАДНИ ТИМ:	Зорана Алексић дипл. инж. арх.	
ДИРЕКТОР:	Владица Аранђеловић дипл. инж. арх.	

urbanpro urbanizam i arhitektura
УРБАНПРО ДОО КРУШЕВАЦ
Видовданска бр. 5
тел: 063-608-358