

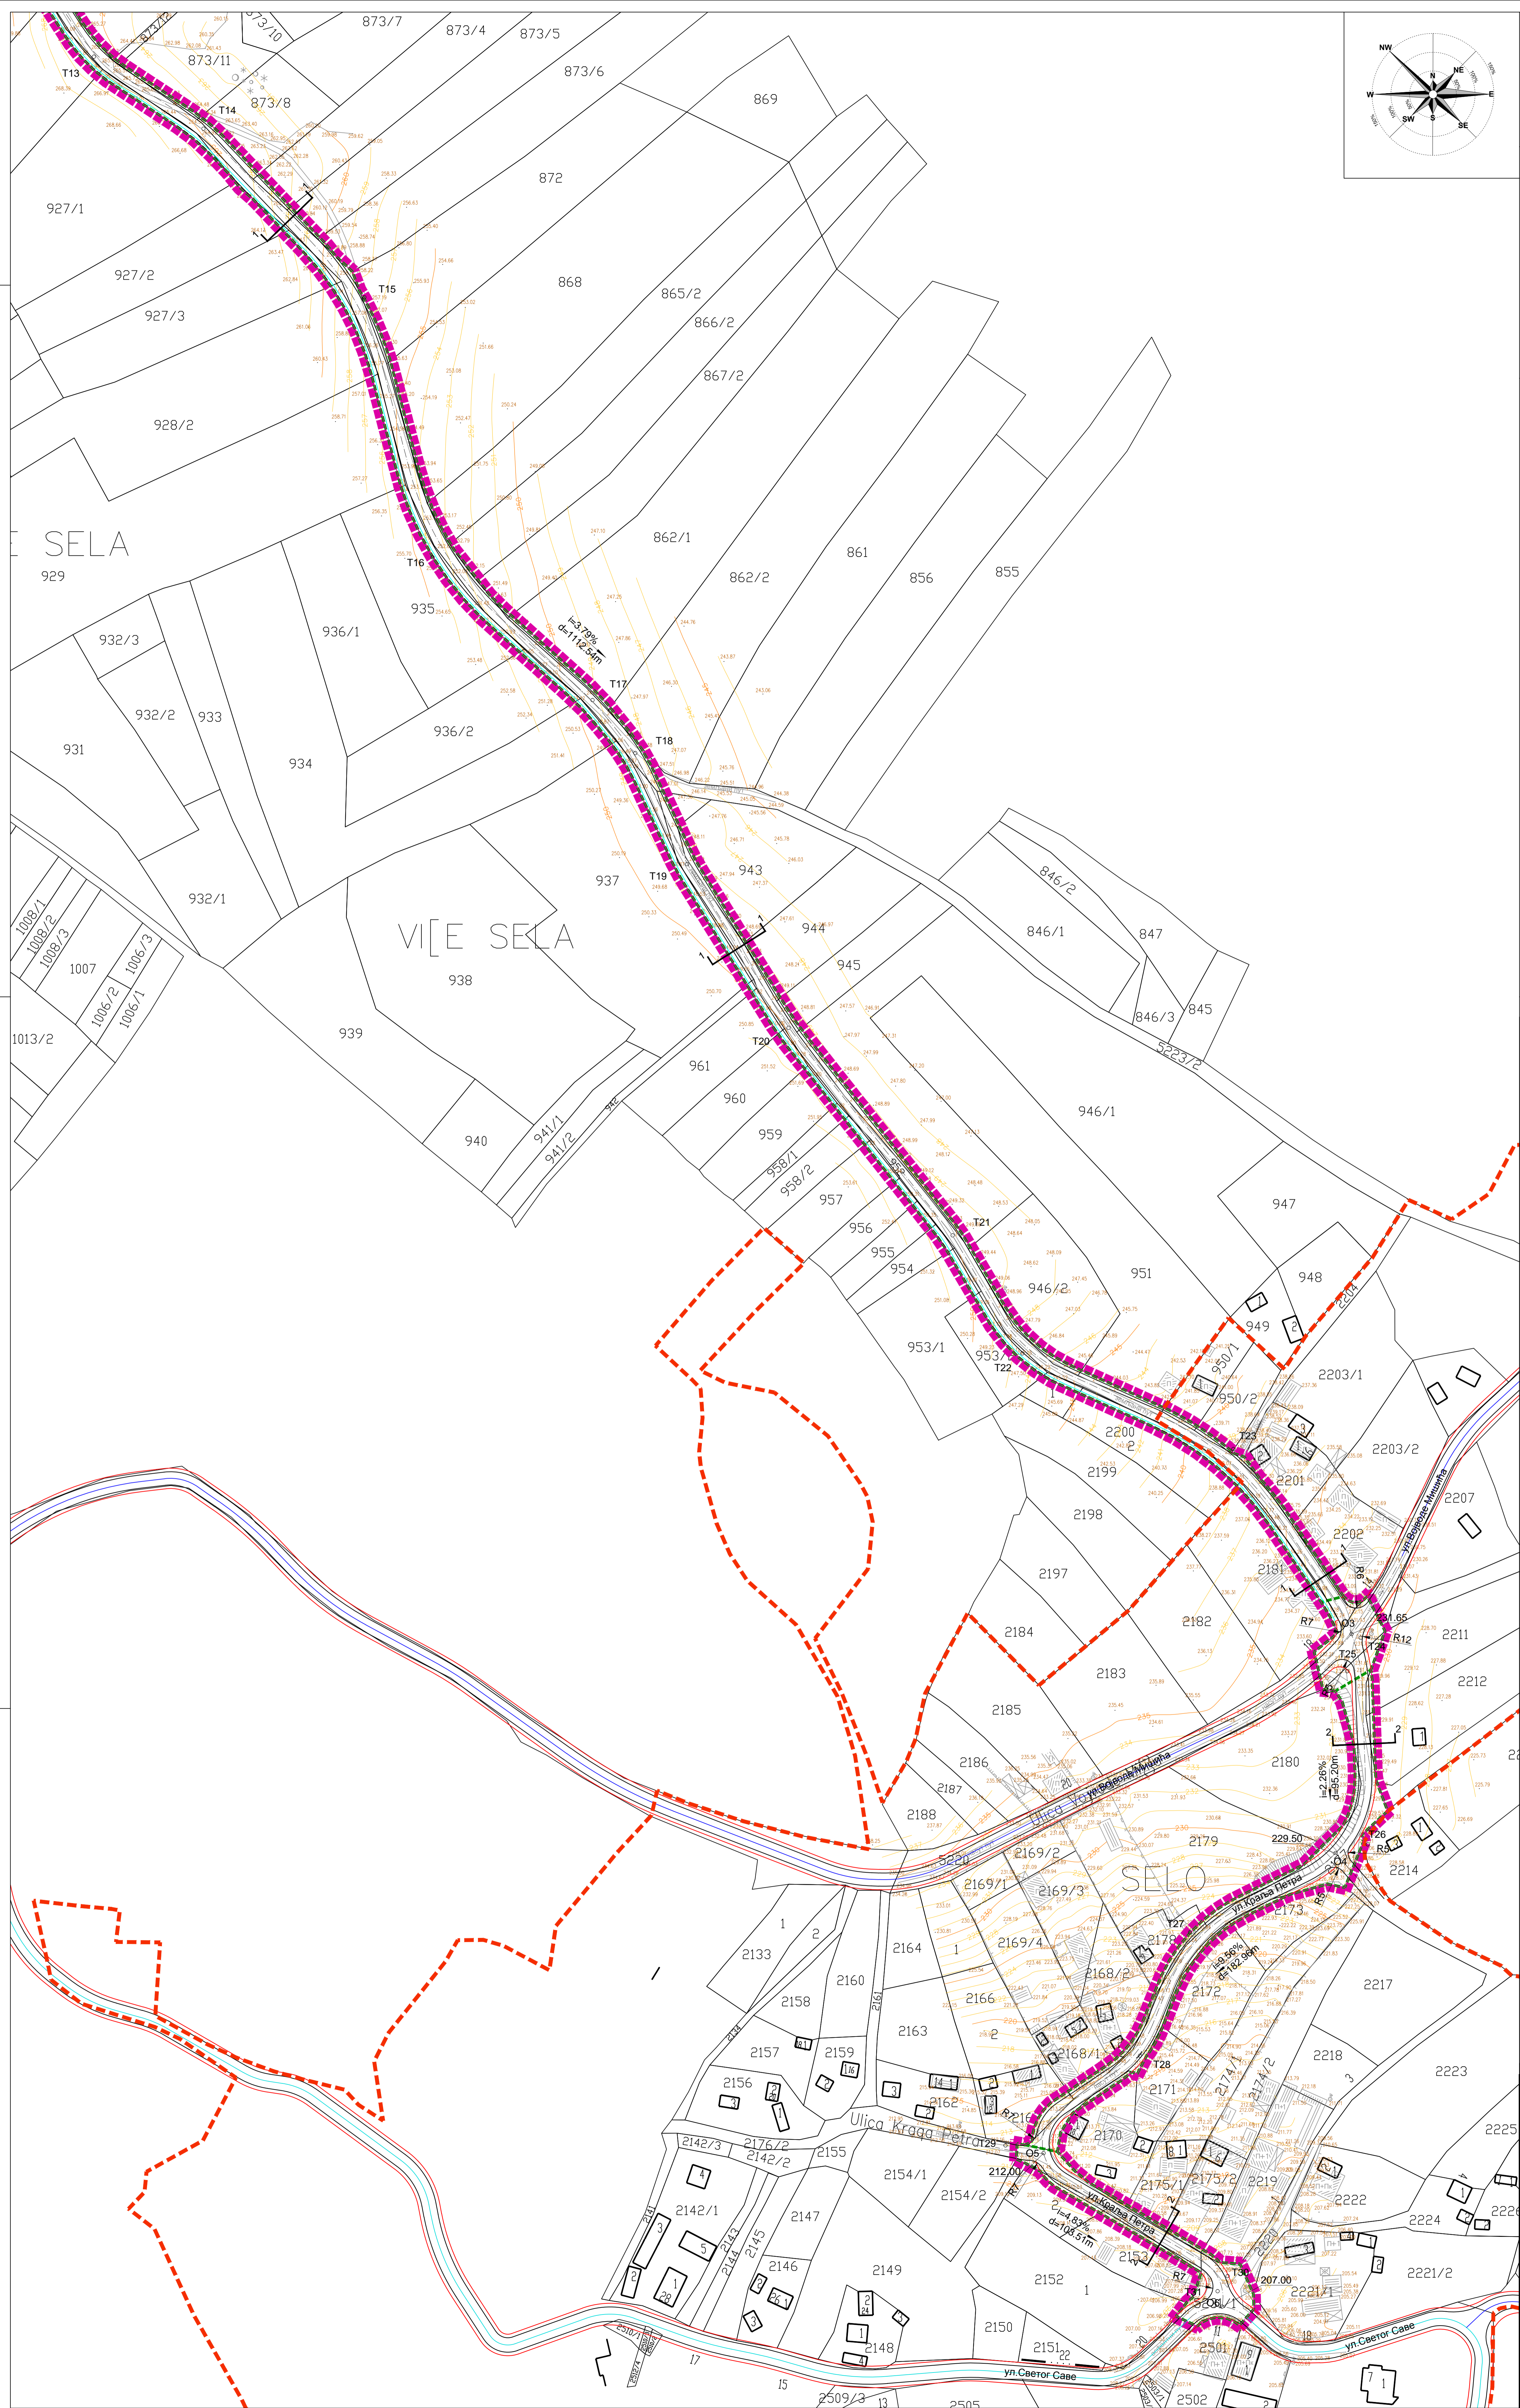


ШЕМА ЛИСТОВА

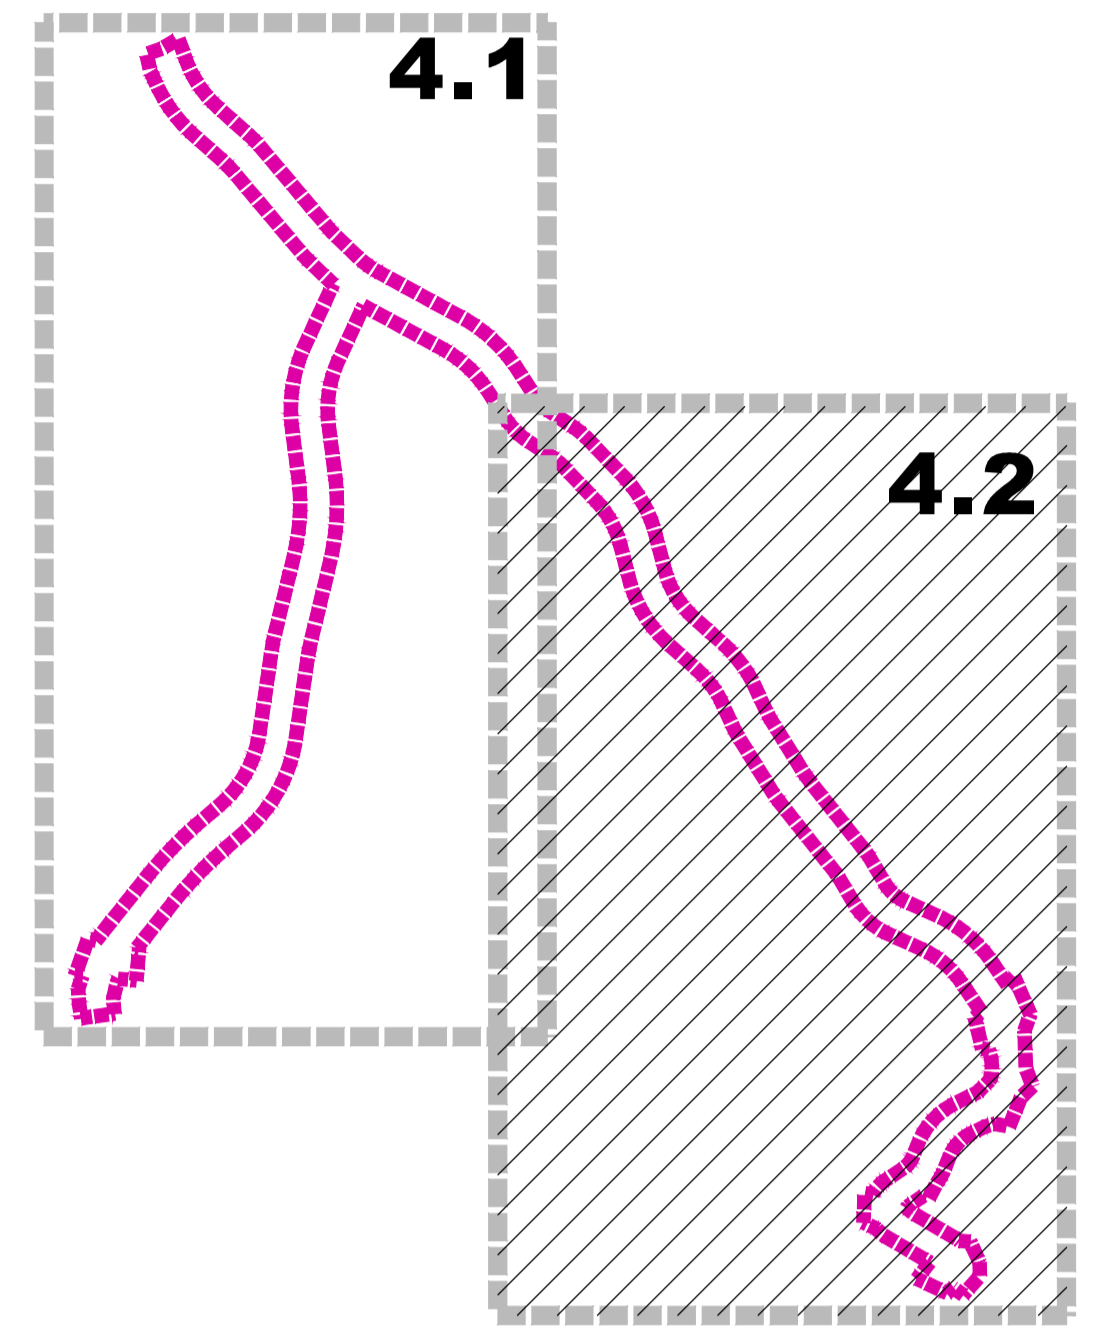

ПОПРЕЧНИ ПРОФИЛИ  
P 1:100

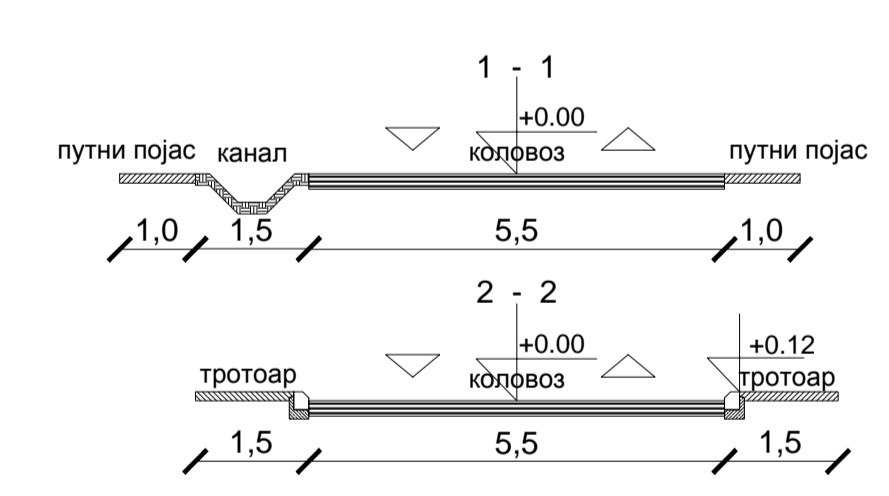

- ЛЕГЕНДА**
- ▬ ГРАНИЦА ПЛАНА ДЕТАЛНЕ РЕГУЛАЦИЈЕ
  - ▬ ГРАНИЦА КАТАСТАРСКЕ ОПШТИНЕ
  - ▬ ДИГИТАЛНА КАТАСТАРСКА ПОДЛОГА
  - ▬ СИТУАЦИЈА-ТОПОГРАФИЈА
  - - - ГРАНИЦА ПЛАНИРАНИХ ГРАЂЕВИНСКИХ ПОДРУЧЈА-ИЗ ППО РАЖАЊ
  - - - РЕГУЛАЦИОНА ЛИНИЈА
  - - - САОБРАЋАЈНИЦЕ
  - ▬ ГРАНИЧНА ЛИНИЈА КАНАЛА
  - ▬ ГРАНИЧНА ЛИНИЈА ТРОТОВАРА

ПЛАН ДЕТАЛНЕ РЕГУЛАЦИЈЕ  
ЛИНИЈСКОГ ИНФРАСТРУКТУРНОГ КОРИДОРА  
ОПШТИНСКИХ ПУТЕВА БРОЈ 139-25 (ОП 139-25) И 139-26 (ОП 139-26)  
ОД СТАРОГ БРАЧИНА ДО К.О. БУСИЛОВАЦ (ОПШТИНА ПАРАЋИН)

**НАЗИВ ЛИСТА:** \_\_\_\_\_ **БРОЈ ЛИСТА:** \_\_\_\_\_

**РЕГУЛАЦИОНО НИВЕЛАЦИОНИ ПЛАН** **4.2**

**РАЗМЕРА:** 1 : 1 000 **ДАТУМ:** 2019. г.

**РУКОВОДИЛАЦ РАДНОГ ТИМА:** Драгана Стојковић, дип. **ДИРЕКТОР:** Владан Ђорђевић

**НАРУЧИЛАЦ:** ОПШТИНА РАЖАЊ

**ОБРАЂИВАЧ:** "ИНФОПЛАН" Д.О.О. АРАНЂЕЛОВАЦ

РЕПУБЛИКА СРБИЈА  
МИНИСТАРСТВО УПРАВЉАЊА  
СОВРЕМЕНИМ ИНФРАСТРУКТУРЕ

ISOQAR  
UKAS  
ISO 9001:2008  
SRPS ISO 9001:2008