
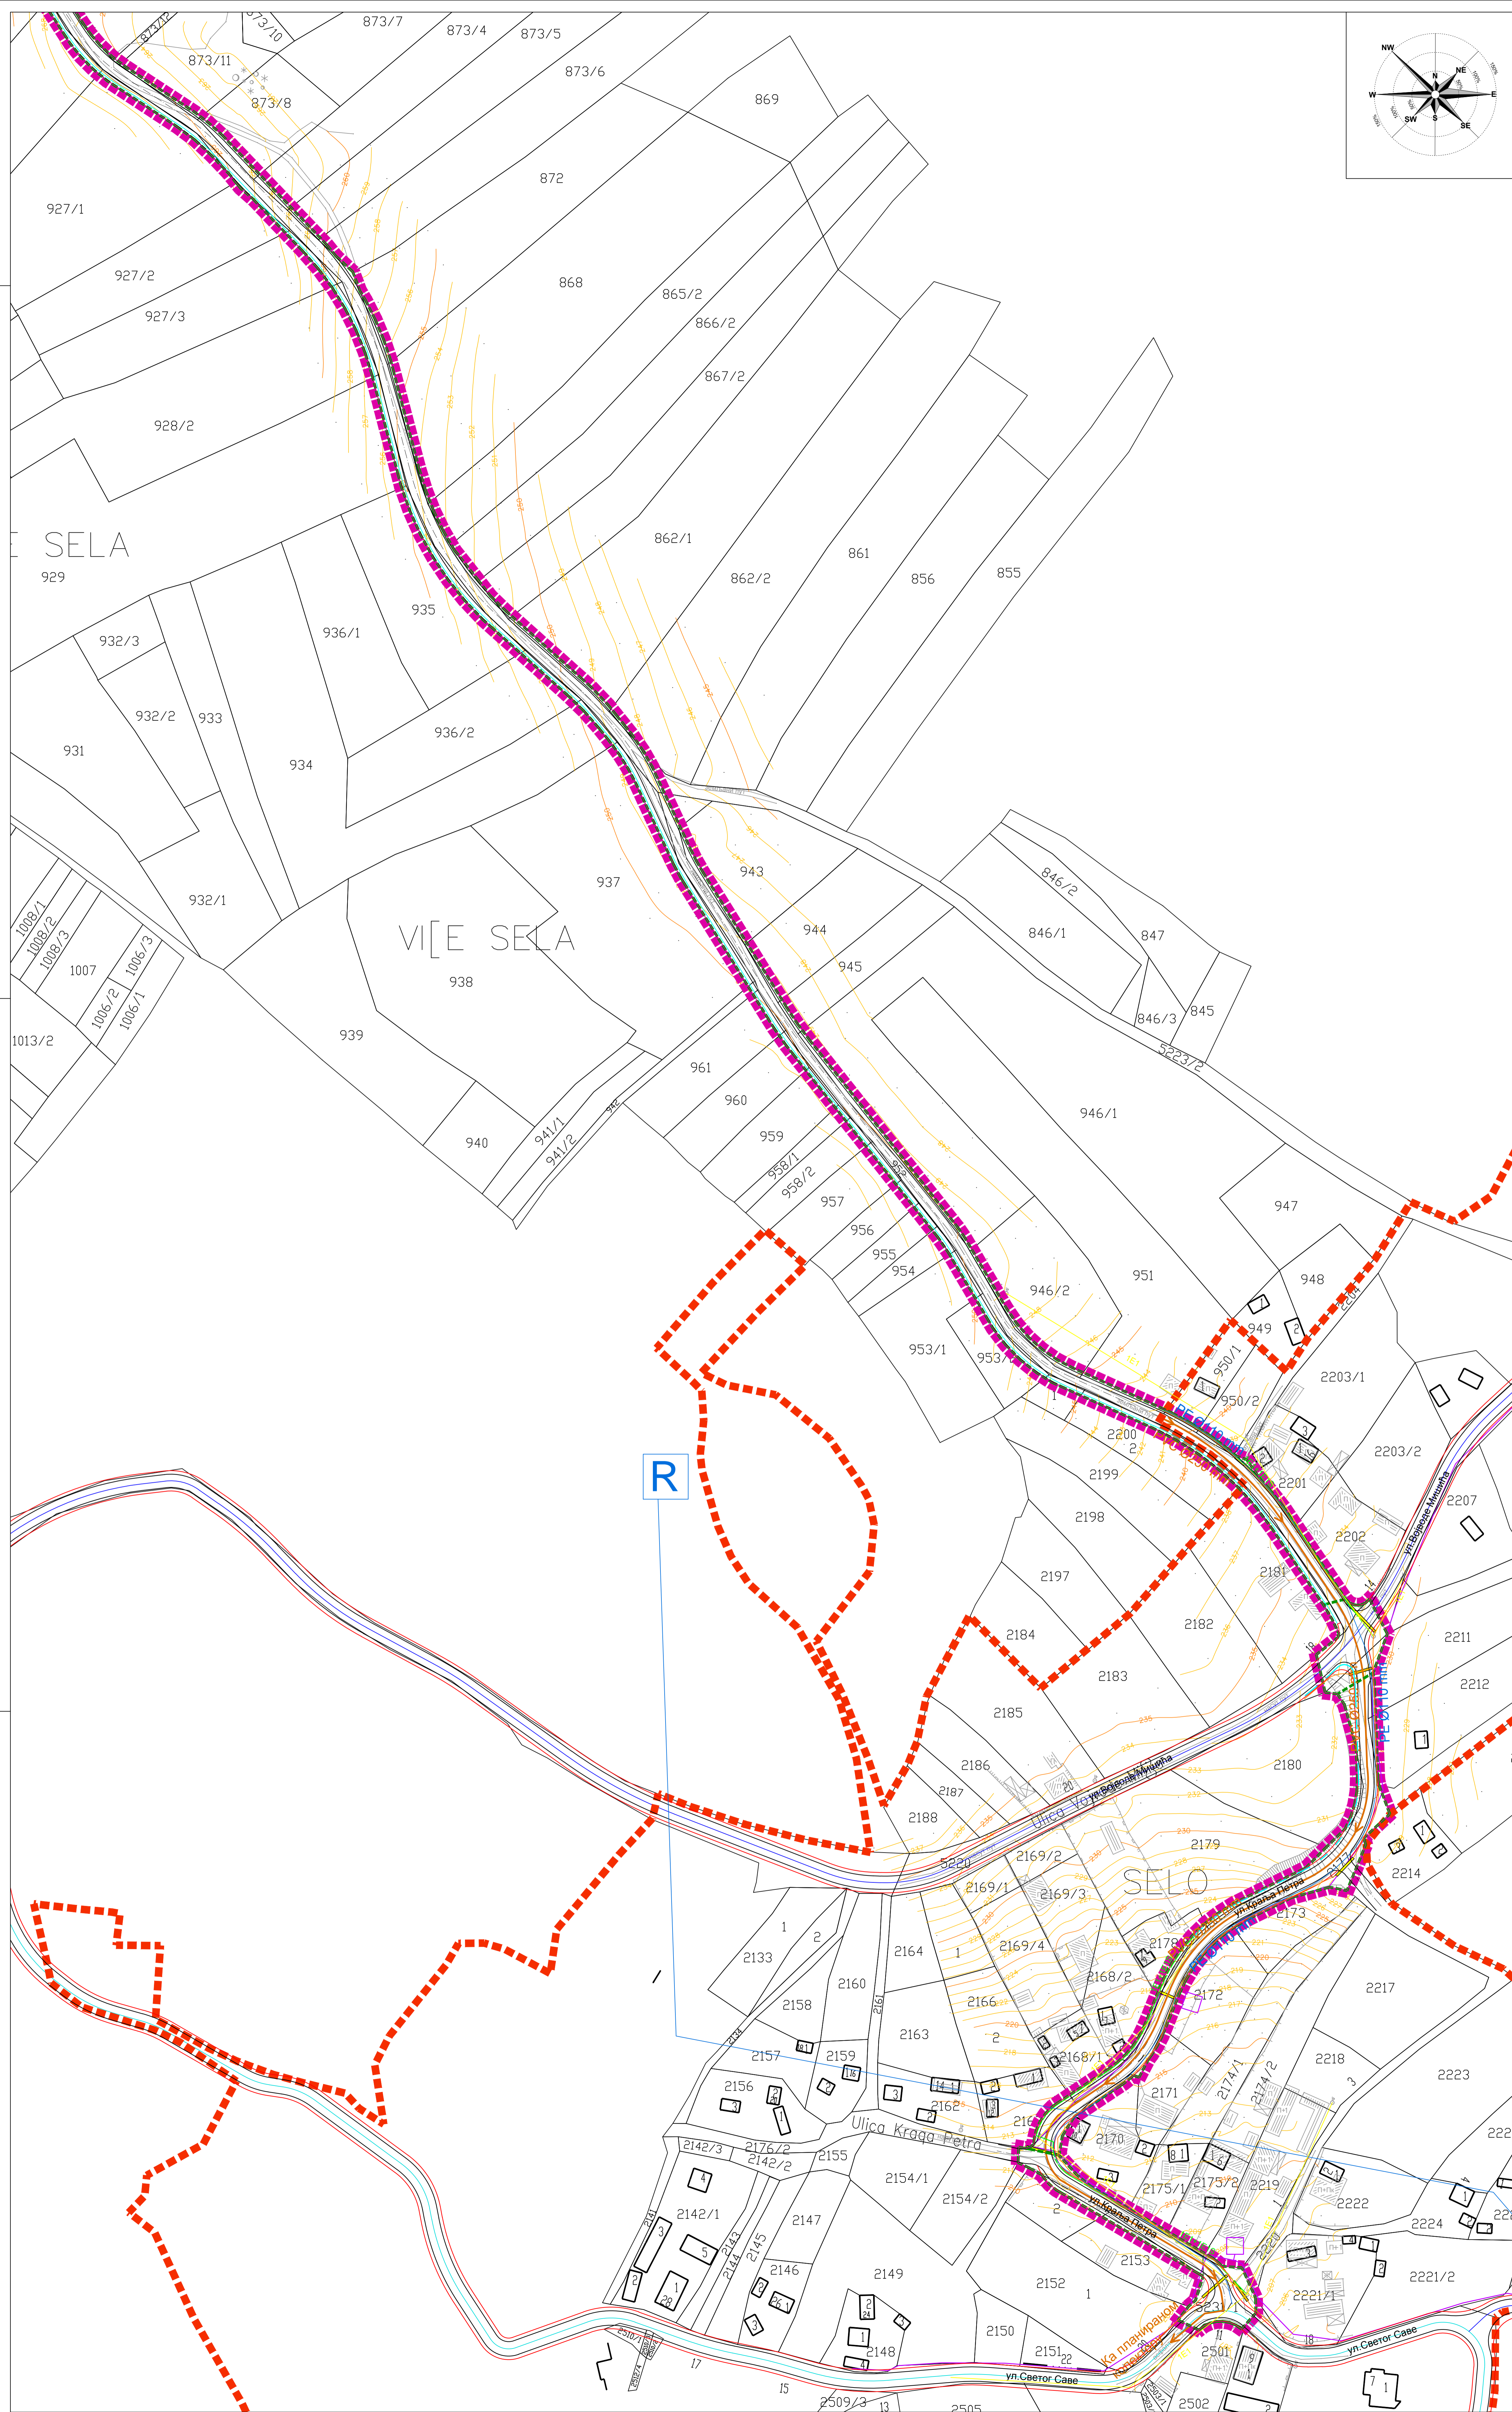


ШЕМА ЛИСТОВА

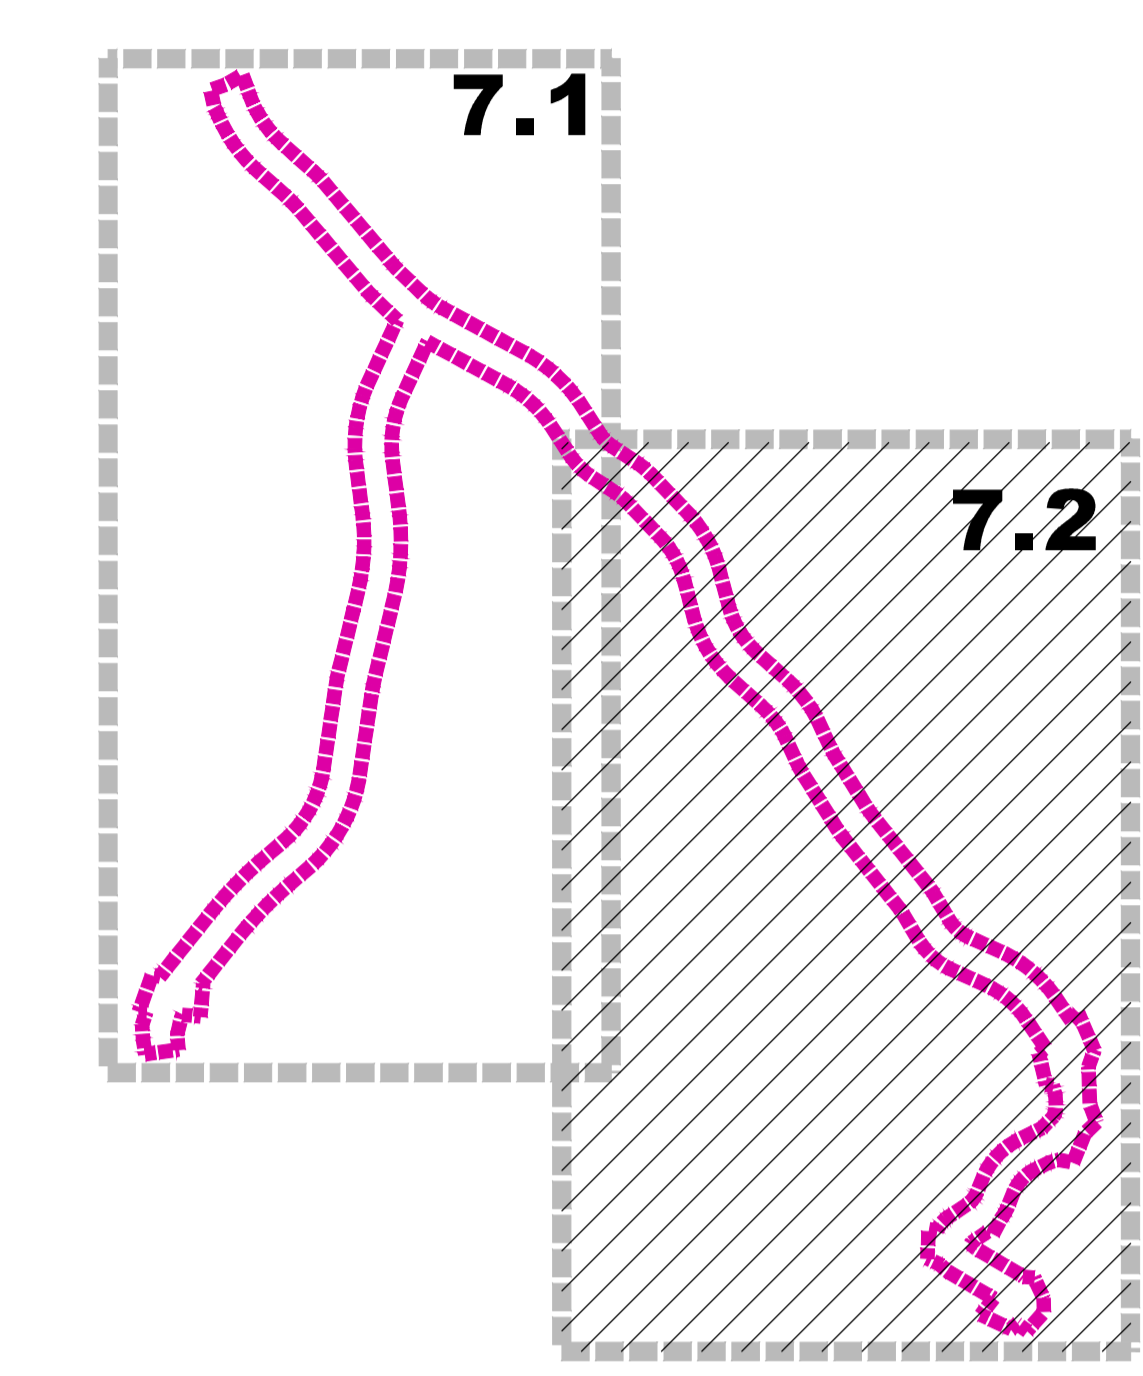

- ЛЕГЕНДА**
- ГРАНИЦА ПЛАНА ДЕТАЉНЕ РЕГУЛАЦИЈЕ
 - САОБРАЋАЈНИЦЕ
 - ГРАНИЧНА ЛИНИЈА КАНАЛА
 - ГРАНИЧНА ЛИНИЈА ТРОТОАРА
 - ГРАНИЦА ПЛАНИРАНИХ ГРАЂЕВИНСКИХ ПОДРУЧЈА-ИЗ ППО РАЖАЊ
 - РЕГУЛАЦИОНА ЛИНИЈА
- ЕЛЕКТРОИНСТАЛАЦИЈЕ**
- Постојећа надземна мрежа 1kV
 - Планирана нн мрежа 1kV
 - Планирана јавна расвета
 - Планирана кабл. канализација
- ХИДРОТЕХНИЧКА ИНФРАСТРУКТУРА**
- Планирани водовод PE Ø110mm
 - Планирана фекална канализација PVC Ø250 mm
 - Планирани резервоар
- ЕЛЕКТРОНСКА КОМУНИКАЦИОНА ИНФРАСТРУКТУРА**
- Постојећи подземни TT кабл - дистрибутивни
 - Самостојећи изводни орман
 - Нови оптички кабл у пе цеви Ø40
 - Нова цев ПВЦ Ø110

ПЛАН ДЕТАЉНЕ РЕГУЛАЦИЈЕ ЛИНИЈСКОГ ИНФРАСТРУКТУРНОГ КОРИДОРА ОПШТИНСКИХ ПУТЕВА БРОЈ 139-25 (ОП 139-25) И 139-26 (ОП 139-26) ОД СТАРОГ БРАЧИНА ДО К.О. БУСИЛОВАЦ (ОПШТИНА ПАРАЋИН)	
НАЗИВ ЛИСТА:	БРОЈ ЛИСТА:
ПЛАН МРЕЖЕ И ОБЈЕКТА КОМУНАЛНЕ ИНФРАСТРУКТУРЕ	7.2
РАЗМЕРА: 1 : 1 000	ДАТУМ: 2019. г.
РУКОВОДИЛАЦ РАДНОГ ТИМА: Драгана Стојковић, дип.	ДИРЕКТОР: Владан Ђорђевић
НАРУЧИЛАЦ: ОПШТИНА РАЖАЊ	РЕПУБЛИКА СРБИЈА МИНИСТАРСТВО УПРАВЉАЊА, СООБРАЋАЈНЕ И ИНФРАСТРУКТУРЕ
ОБРАЂИВАЧ: "ИНФОПЛАН" Д.О.О. АРАНЂЕЛОВАЦ	ISO 9001:2008 SRPS ISO 9001:2008