





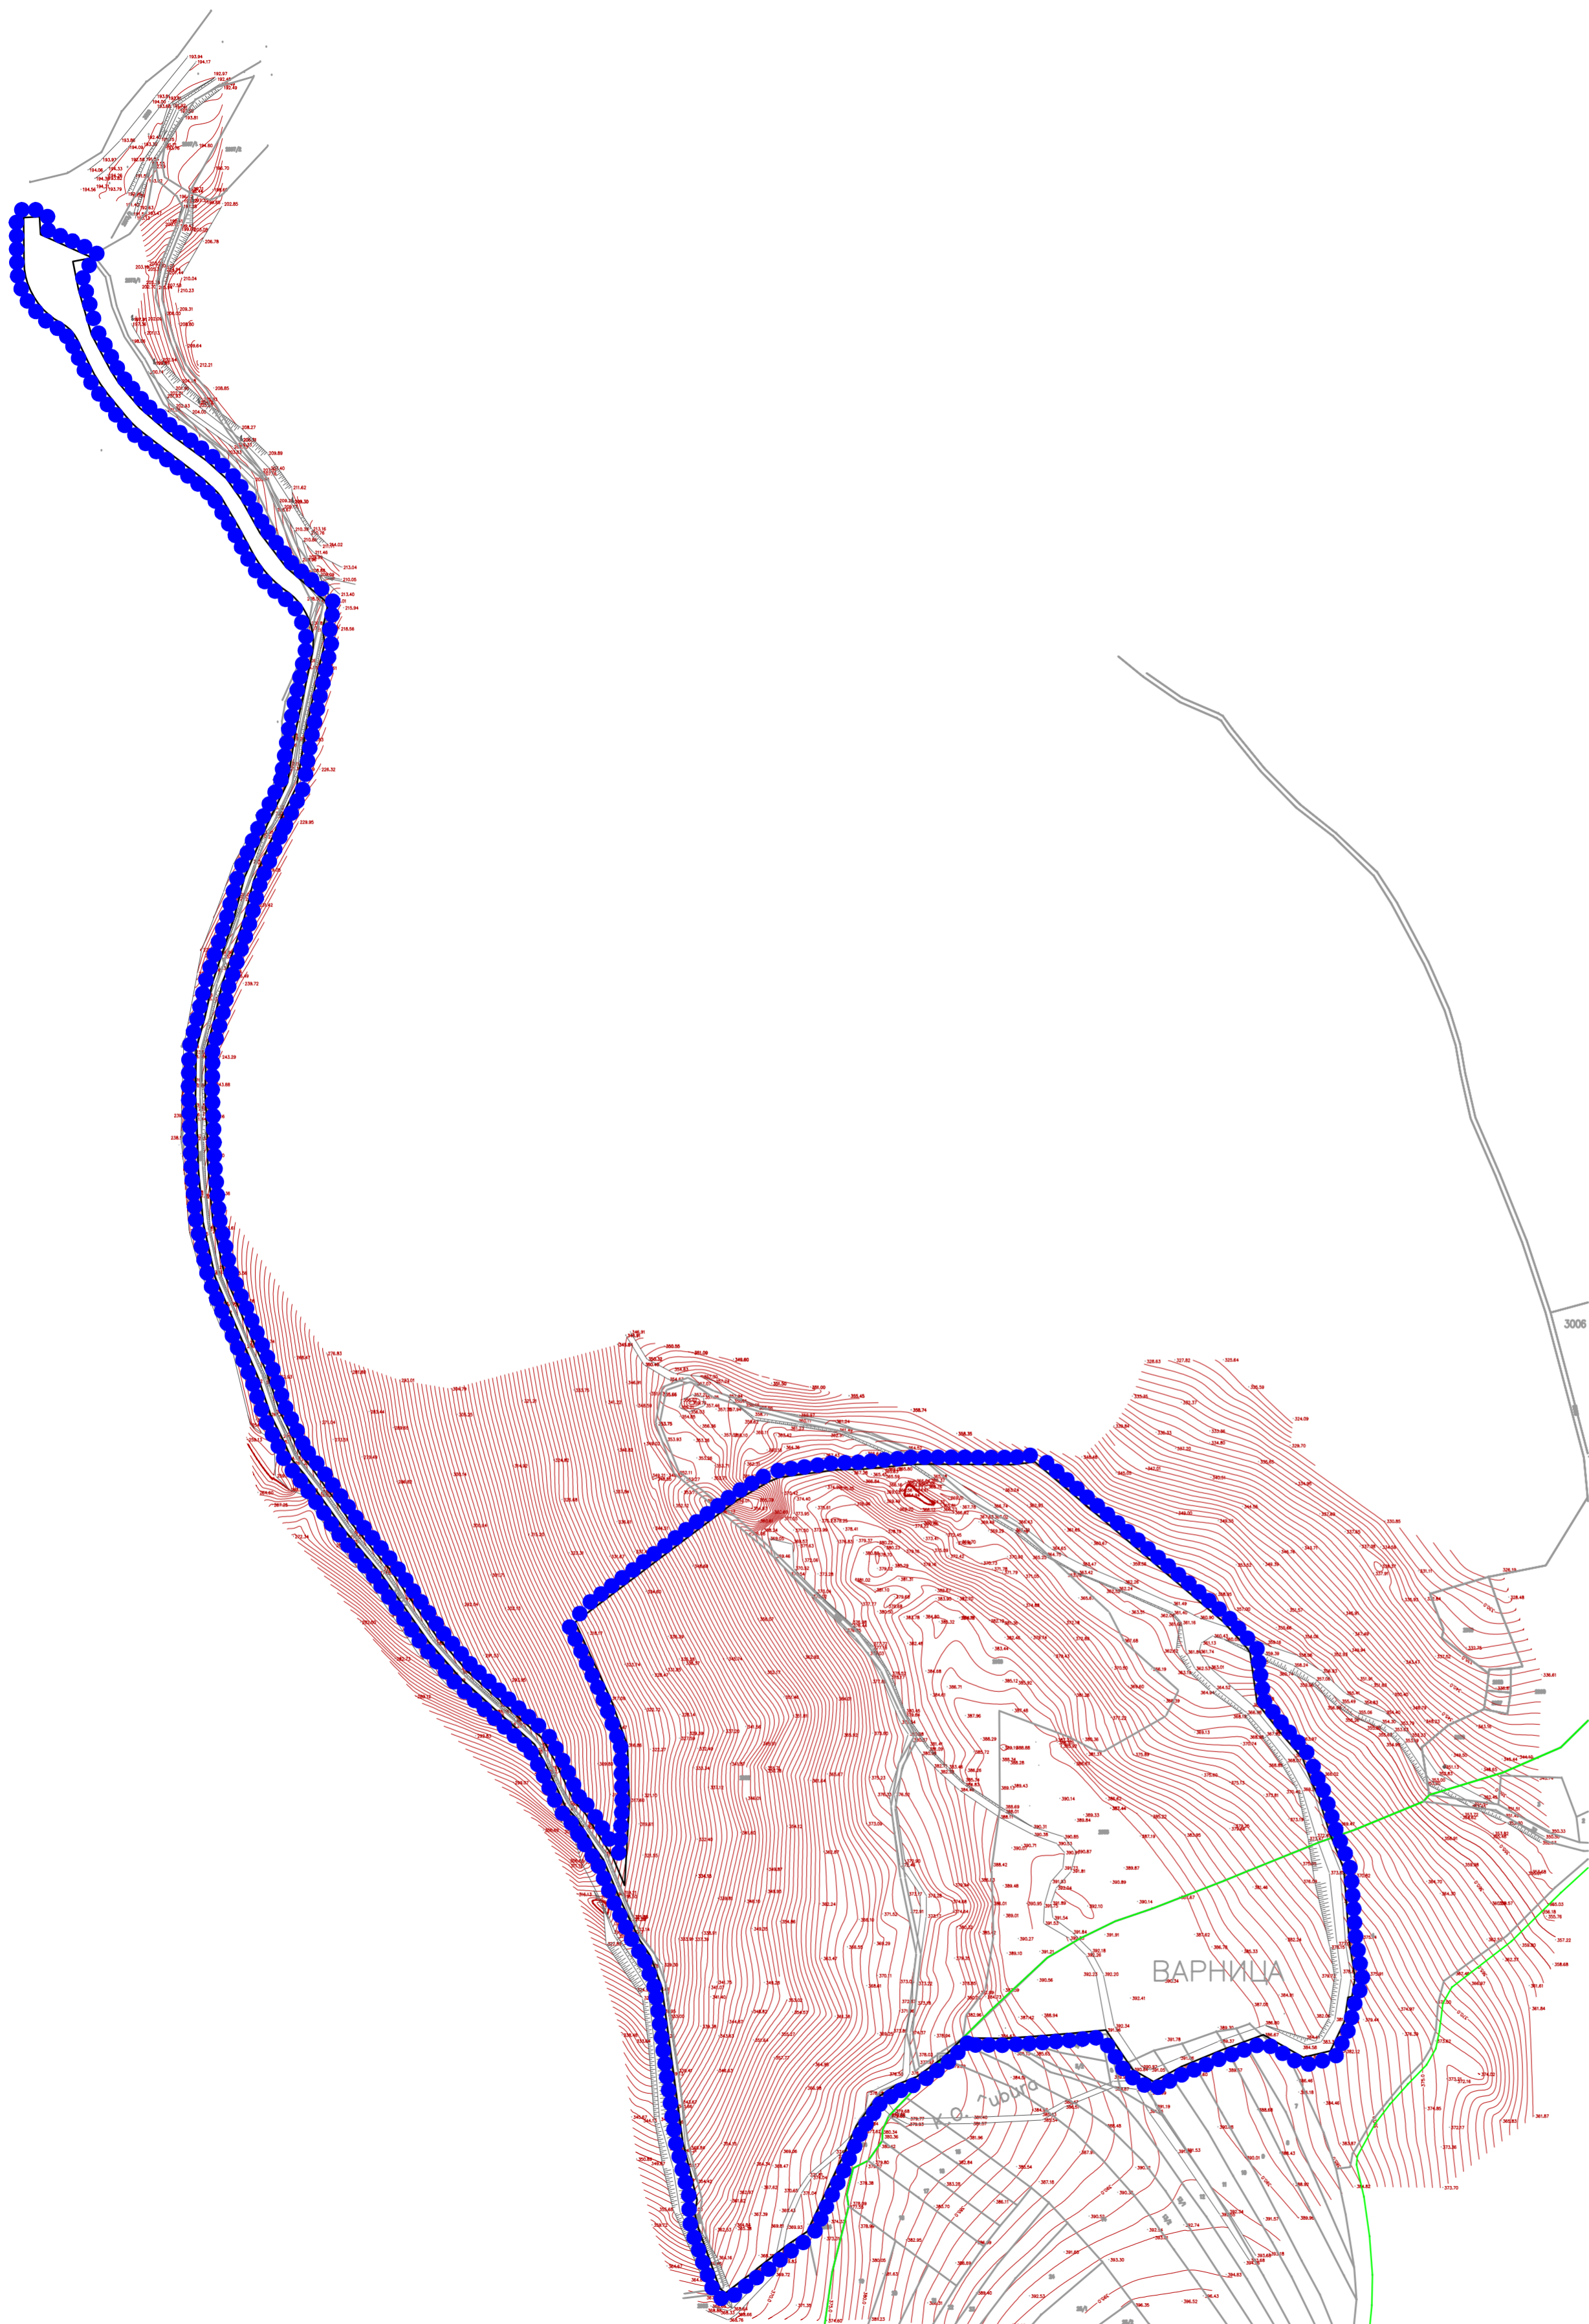


ПЛАН ДЕТАЉНЕ РЕГУЛАЦИЈЕ
 простора за експлоатацију кречњака на локалитету "Варница"
 у општини Ражањ

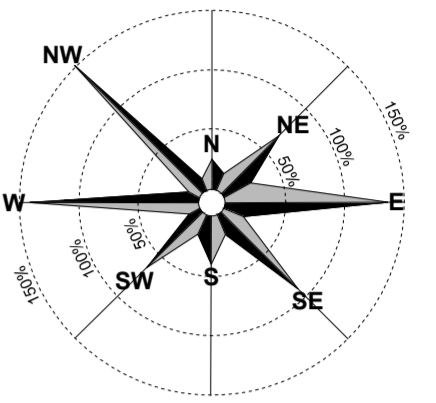

ЛЕГЕНДА:

-  ГРАНИЦА ПЛАНА ДЕТАЉНЕ РЕГУЛАЦИЈЕ
-  Граница катастарске парцеле
-  Постојећа ситуација

ПЛАН ДЕТАЉНЕ РЕГУЛАЦИЈЕ простора за експлоатацију кречњака на локалитету "Варница" у општини Ражањ	
- РАНИ ЈАВНИ УВИД -	
НАЗИВ ЛИСТА:	БРОЈ ЛИСТА:
КАТАСТАРСКО - ТОПОГРАФСКИ ПЛАН СА ПРЕДЛОГОМ ГРАНИЦЕ ПЛАНА	1.
РАЗМЕРА: 1 : 2 500	ДАТУМ: 2021. г.
РУКОВОДИЛАЦ РАДНОГ ТИМА: Јадранка Каралић, д.иа	ДИРЕКТОР: Марина Агатуновић
НАРУЧИЛАЦ: "ЕКСПЛОКАМ" ДОО - БЛАЦЕ	
ОБРАЂИВАЧ: "ИНФОПЛАН" Д.О.О. АРАНЂЕЛОВАЦ	
  12084 ISO 9001:2008 SRPS ISO 9001:2008	