


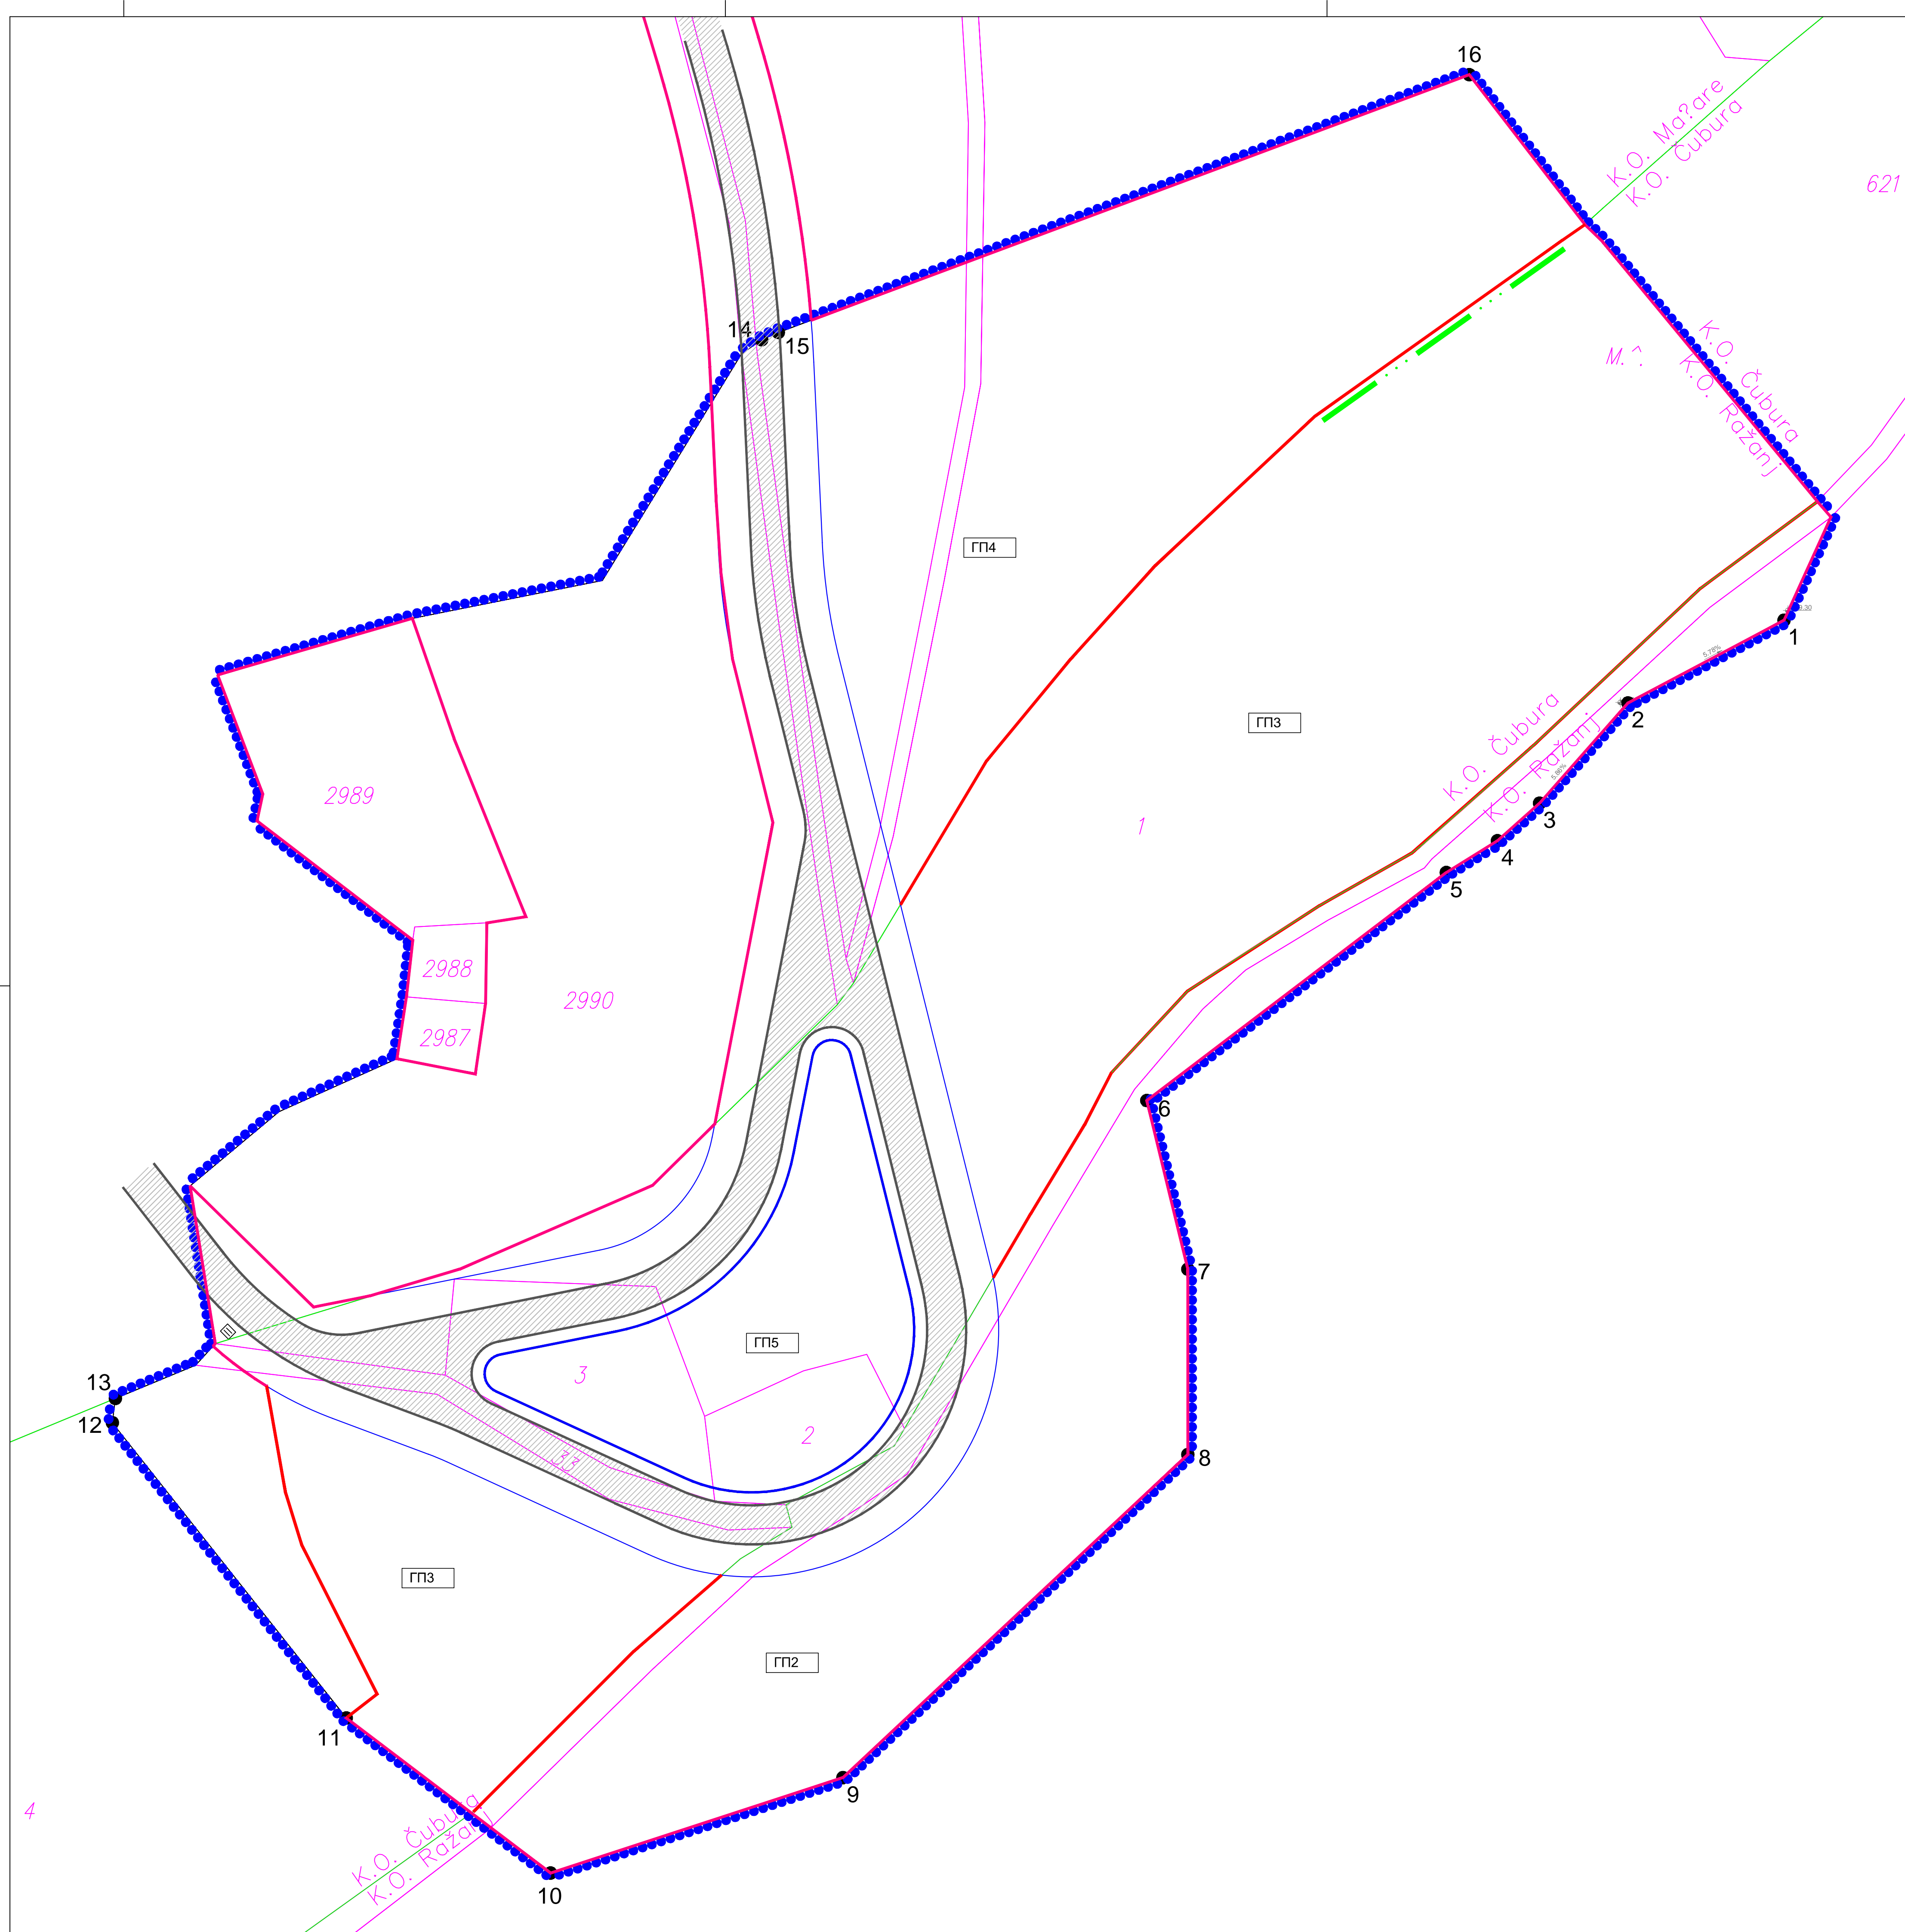

621



Број Тачке	Y	X
1	7542140.00	4837435.06
2	7542116.01	4837422.34
3	7542102.42	4837406.93
4	7542095.94	4837401.16
5	7542088.08	4837396.27
6	7542042.04	4837361.22
7	7542048.34	4837335.30
8	7542048.34	4837306.80
9	7541995.32	4837257.14
10	7541950.37	4837242.47
11	7541918.97	4837266.31
12	7541883.01	4837311.69
13	7541883.47	4837315.43
14	7541982.83	4837478.18
15	7541985.39	4837479.29
16	7542091.62	4837518.92

ЛЕГЕНДА:

- Граница Урбанистичког пројекта
- Граница катастарска општина
- Катастарско стање
- Фактичко стање
- Граница грађевинског подручја
- Регулациона линија
- Нова линија парцеле
- Ознака нове грађевинске парцеле

координате преломних тачака

**УРБАНИСТИЧКИ ПРОЈЕКАТ
ТУРИСТИЧКО-ИЗЛЕТНИЧКОГ КОМПЛЕКСА
„ВАРНИЦА„**

НАЗИВ ЛИСТА: **ПРЕДЛОГ ПАРЦЕЛАЦИЈЕ** БРОЈ ЛИСТА: **7.**

РАЗМЕРА: 1 : 500
ОДГОВОРНИ УРБАНИСТА:
Јадранка Карелић, дипл. инж. арх.
Бр. лиценце 200 1368 13

ДАТУМ: 2021. г.
ДИРЕКТОР:
Марина Агатуновић

НАРУЧИЛАЦ:
ОПШТИНА РАЖАЊ

ОБРАЂИВАЧ: "ИНФОПЛАН" Д.О.О. АРАНЂЕЛОВАЦ

ISOQAR UKAS 0208
ISO 9001:2008
SRPS ISO 9001:2008